



SBĚRAČ DN 150

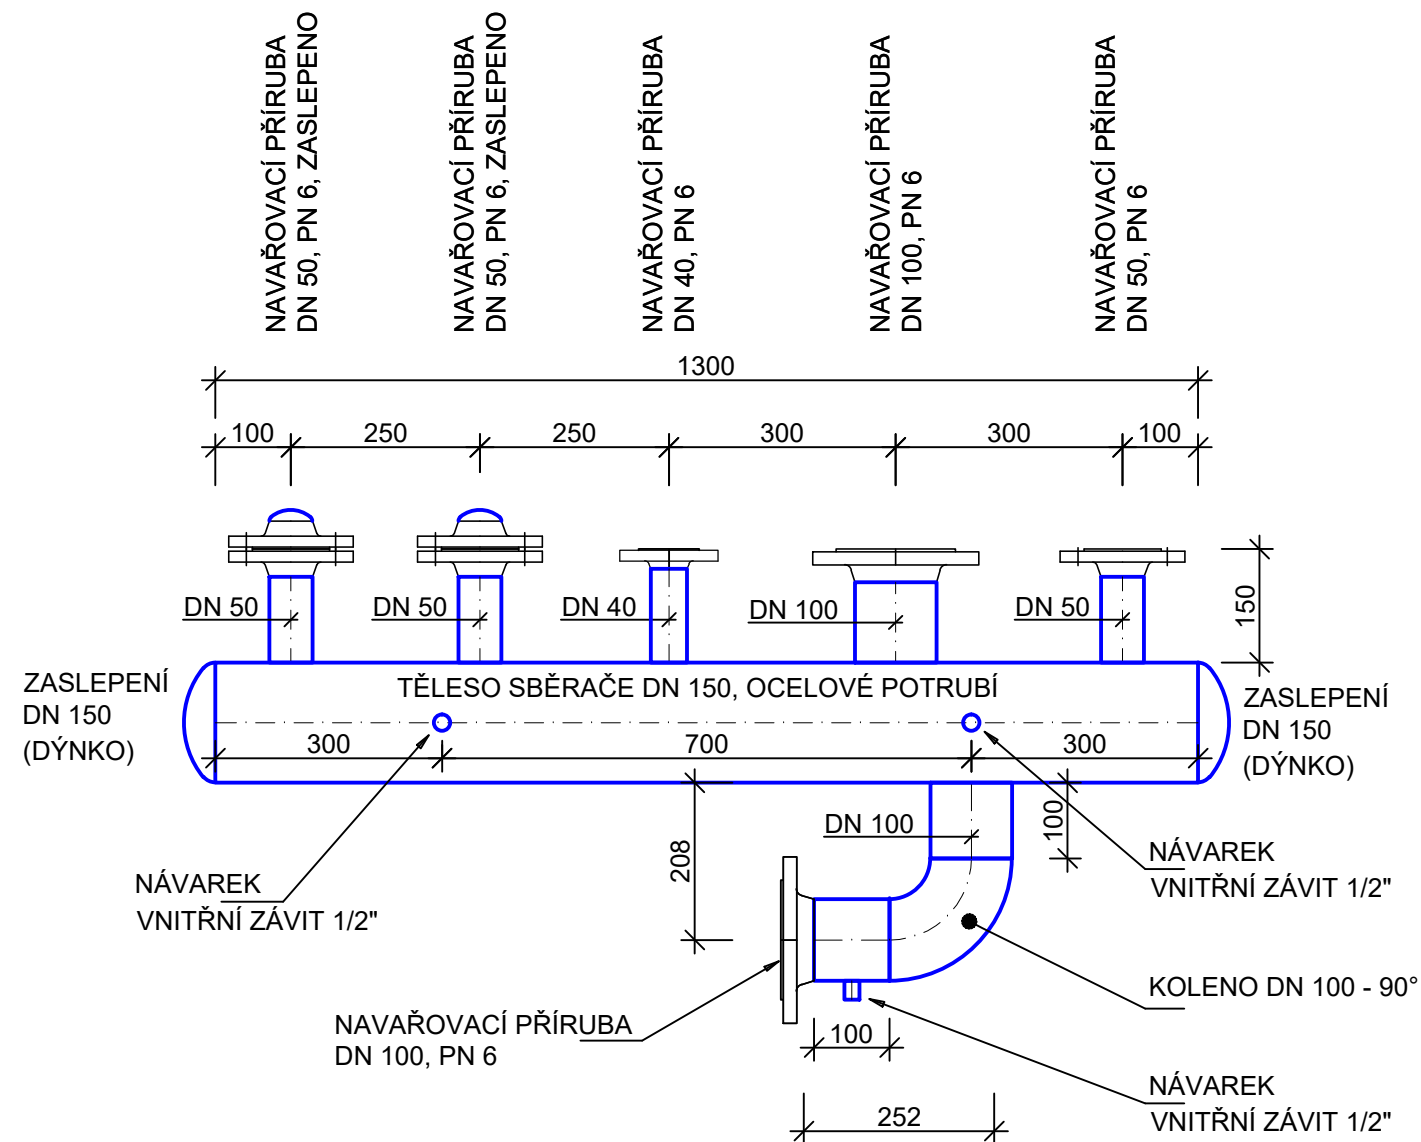

ROZDĚLOVAČ DN 150

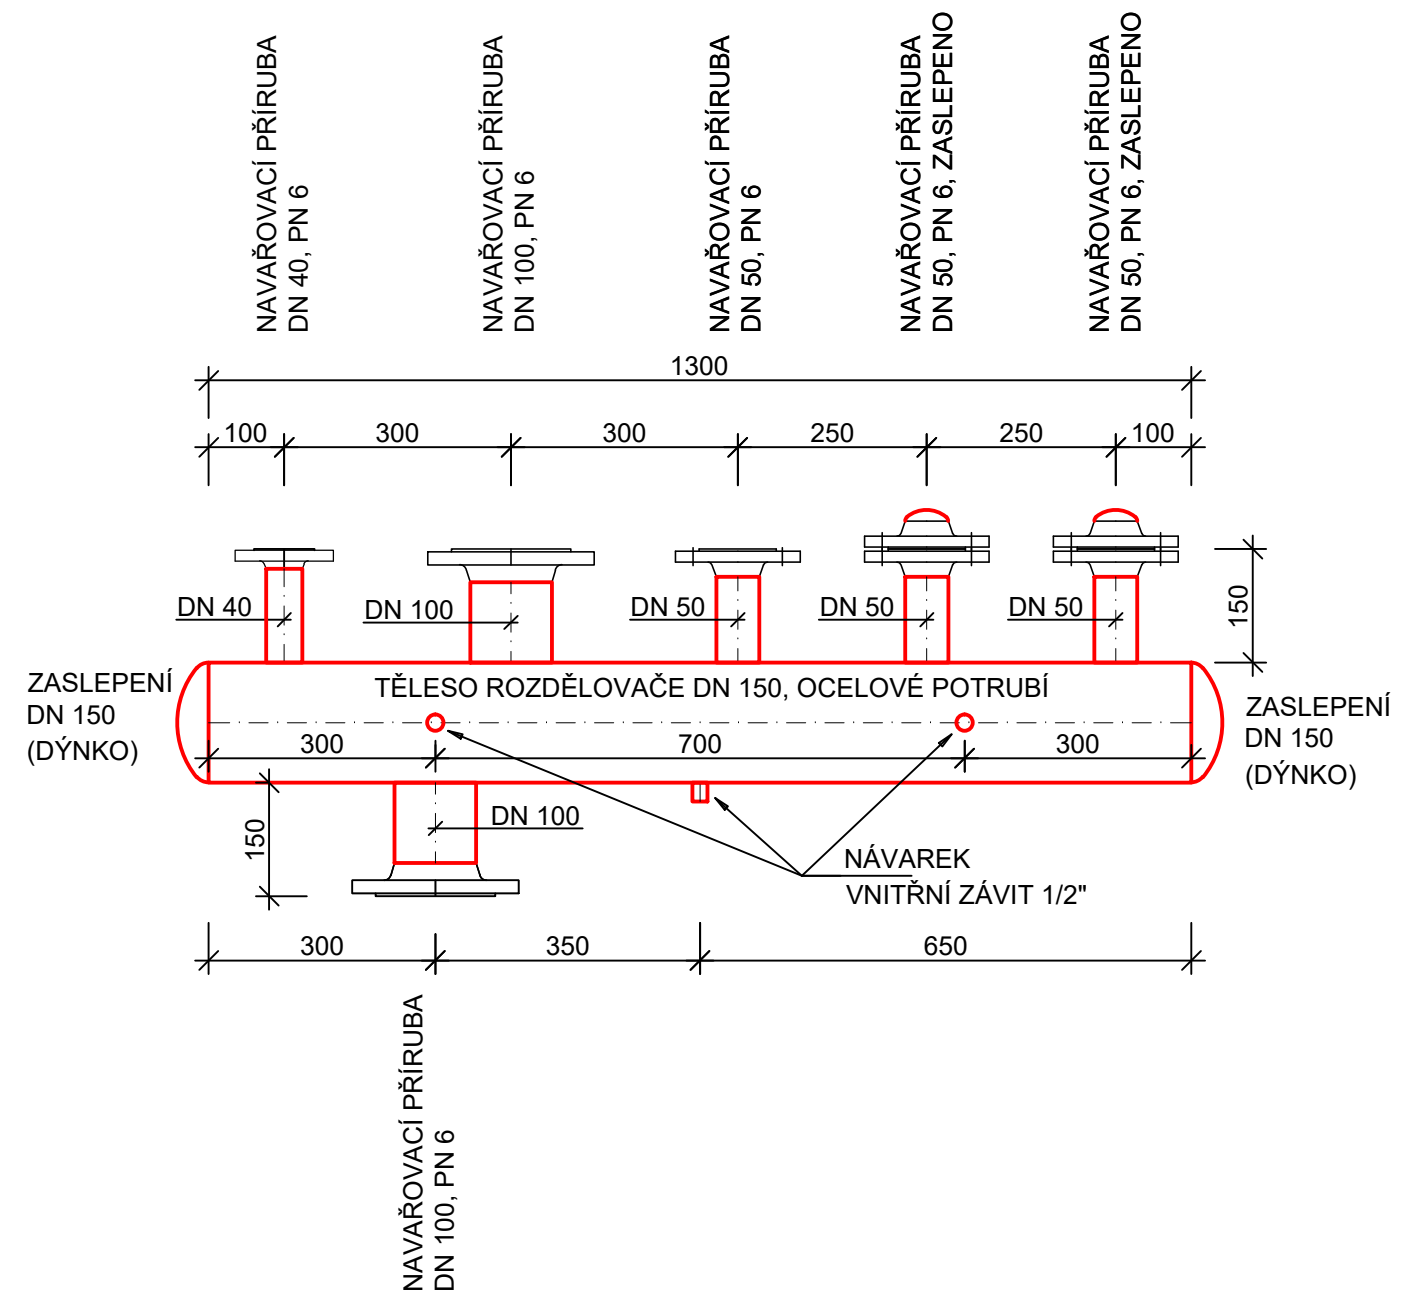

Architekt		<div>PROtoSAN s.r.o.</div> <div>LANŠKROUNSKÁ 1A, 568 02 SVITAVY tel.: 603 470 825, e-mail: pavelkefurt@email.cz IČ: 288 29 999</div>	
Vedoucí zakázky	PAVEL KEFURT		
Projektant	PAVEL KEFURT		
Zodp. projektant	JAROSLAV KEFURT		
Kraj	PARDUBICKÝ		
Investor		Město Ústí nad Orlicí, Sychrova 16, Ústí nad Orlicí 562 24	
Název stavby:			
ZŠ BRATŘÍ ČAPKŮ 1332, ÚSTÍ NAD ORLICÍ 562 06 REKONSTRUKCE ROZDĚLOVAČŮ VYTÁPĚNÍ			
Místo stavby: ZÁKLADNÍ ŠKOLA BRATŘÍ ČAPKŮ 1332, ÚSTÍ NAD ORLICÍ			
Stavební objekt:		SO 03 - KUCHYŇ	
Část:		D.1.4 TECHNIKA PROSTŘEDÍ STAVEB D.1.4.1 VYTÁPĚNÍ STAVEB	
Obsah přílohy:		DETAIL ROZDĚLOVAČE A SBĚRAČE	
Formát		2xA4	
Datum		KVĚTEN 2019	
Číslo zakázky		0419	
Stupeň PD		DSP, DVD, DPS	
Revize		00	
Označení přílohy:		SO 03 - D.1.4.1.b-03	
Měřítko:		1:10	
Číslo paré:			