
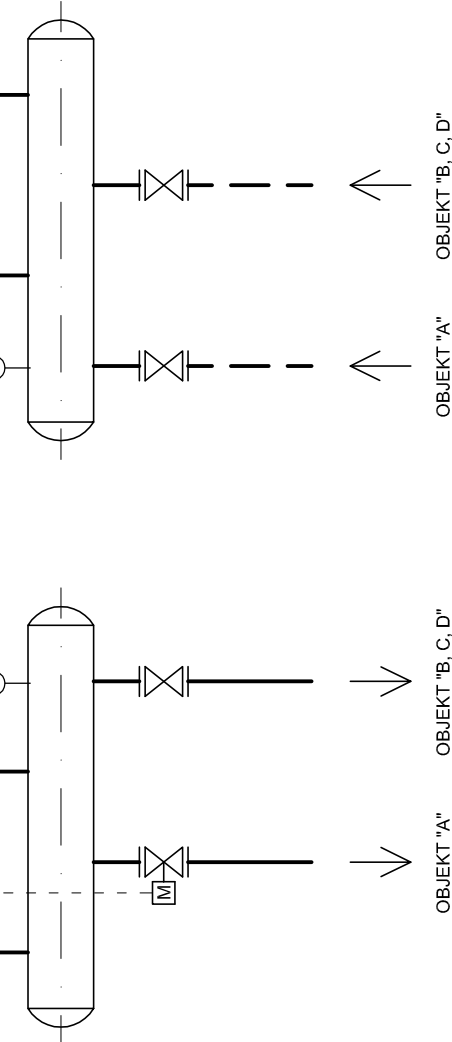
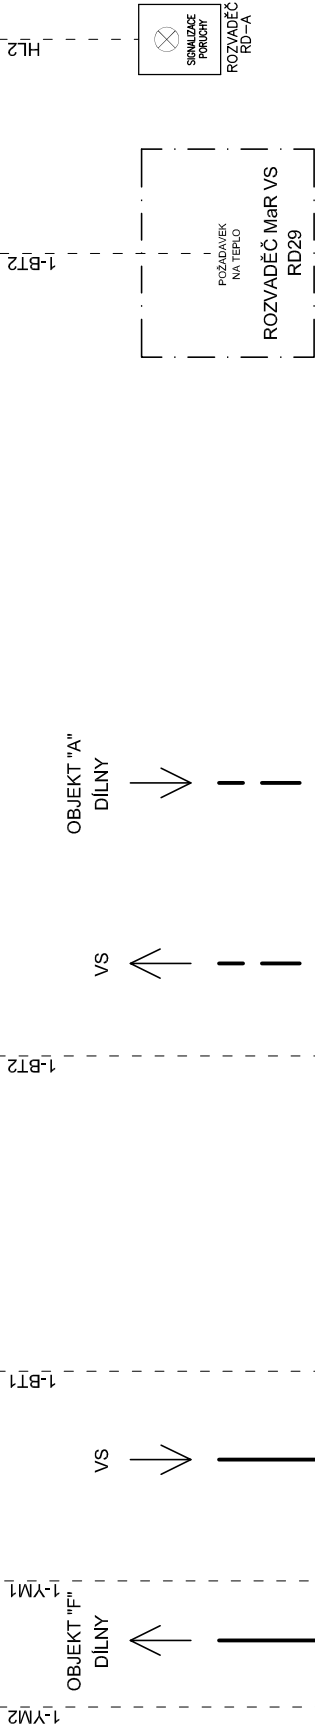
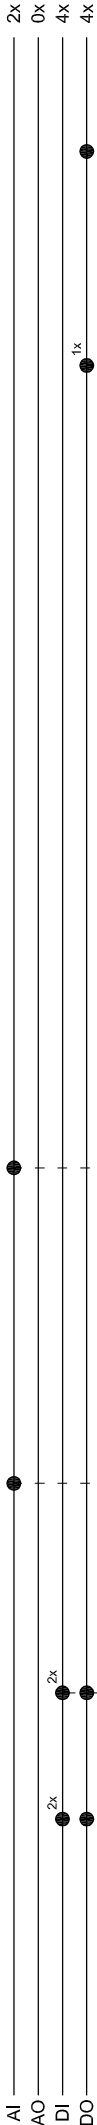


Hlavní inženýr projektu		Vypracoval	Kontroloval	 INELSEV INELSEV ENERGIE s.r.o. Na Ležánkách 1813 530 03 Pardubice tel.-fax: +420 466 410 206 e-mail: info@inelsevenergie.cz
Ing. Josef Hofman		Ing. Jaroslav Fírbas	Ing. Josef Hofman	
INVESTOR :	Město Ústí nad Orlicí, Sychrova 16, Ústí nad Orlicí 562 24		Číslo zakázky	21992077
STAVBA :	Rekonstrukce rozdělovací vytápění, ZŠ Bratří Čapků 1332, Ústí nad Orlicí		Číslo kopie	
OBJEKT :	ZŠ Bratří Čapků 1332, Ústí nad Orlicí		Druh projektu	Pro provádění stavby
ČÁST :	Měření a regulace		Formát	4A4
			Měřítka	bez měřítka
			Datum	31.10.2019
Funkční a regulační schéma MaR			MR 3	

ROZVADĚČ MaR RD-A



LEGENDA:

- Topná voda - přívod
- Topná voda - zpátečka

INELSEV
INELSEV ENERGIE s.r.o.
Na Ležánkách 1813
530 03 Pardubice
tel.-fax. +420 466 410 206
e-mail: info@inelsevenergie.cz

VYPRACOVAL	Ing. Jaroslav Fírbas	INVESTOR	Město Ústí nad Orlicí, Sychrova 16, Ústí nad Orlicí 562 24
DRUH PD	Pro provádění stavby	STAVBA	Rekonstrukce rozdělovacího výtopení, ZŠ Bratří Čapků 1332, Ústí nad Orlicí
DATUM	17.10.2019	OBJEKT	ZŠ Bratří Čapků 1332, Ústí nad Orlicí
MĚŘÍTKO	bez měřítka	ČÁST	Měření a regulace
ČÍS. ZAKÁZKY	21992077	VÝKRES	Objekt "A", "F", Výměník

31.10.2019

MR3

01

ROZVADĚČ MaR RD-C

AI
AO
DI
DO


0x
0x
6x
4x

HL2

4-YM3

4-YM2

4-YM1

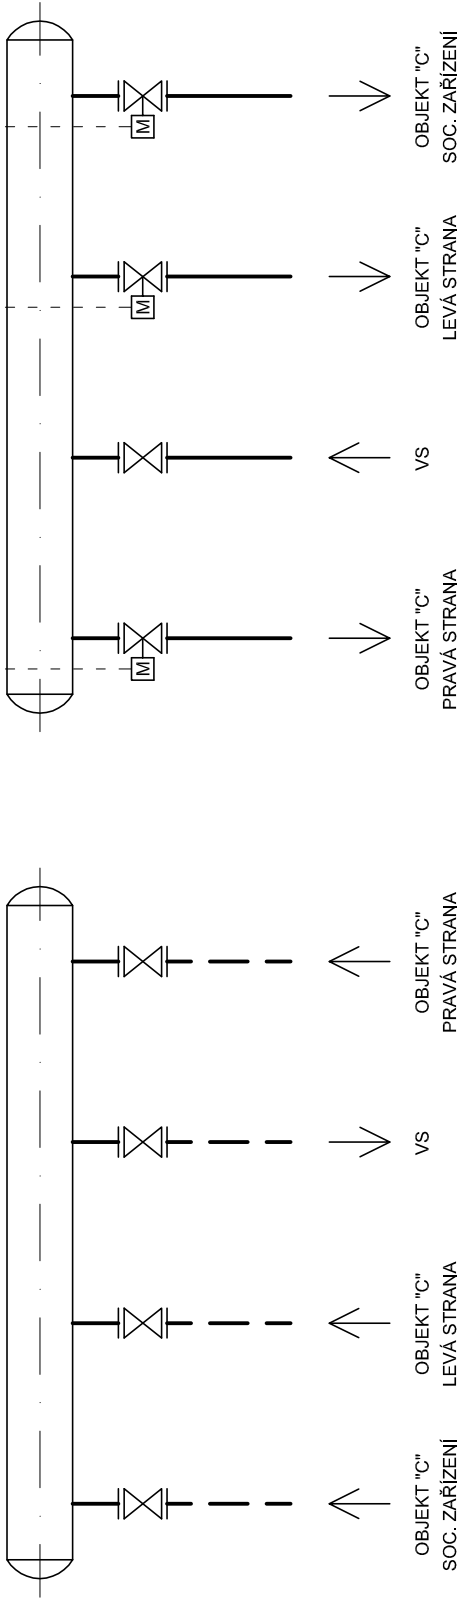

LEGENDA:

- Topná voda - přívod
- Topná voda - zpátečka



INELSEV ENERGIE s.r.o.
Na Ležánkách 1813
530 03 Pardubice
tel.-fax. +420 466 410 206
e-mail: info@inelsevenergie.cz

VYPRACOVAL	Ing. Jaroslav Fírbas	INVESTOR	Město Ústí nad Orlicí, Sychrova 16, Ústí nad Orlicí 562 24
DRUH PD	Pro provádění stavby	STAVBA	Rekonstrukce rozvodných výhledů, ZŠ Bratří Čapků 1332, Ústí nad Orlicí
DATUM	17.10.2019	OBJEKT	ZŠ Bratří Čapků 1332, Ústí nad Orlicí
MĚŘÍTKO	bez měřítka	ČÁST	Měření a regulace
ČÍS. ZAKÁZKY	21992077	VÝKRES	Objekt "C", Účebny a soc. zařízení

29.10.2019


MR3

03

ROZVADĚČ MaR RD-B

AI
AO
DI
DO

0x
0x
6x
4x

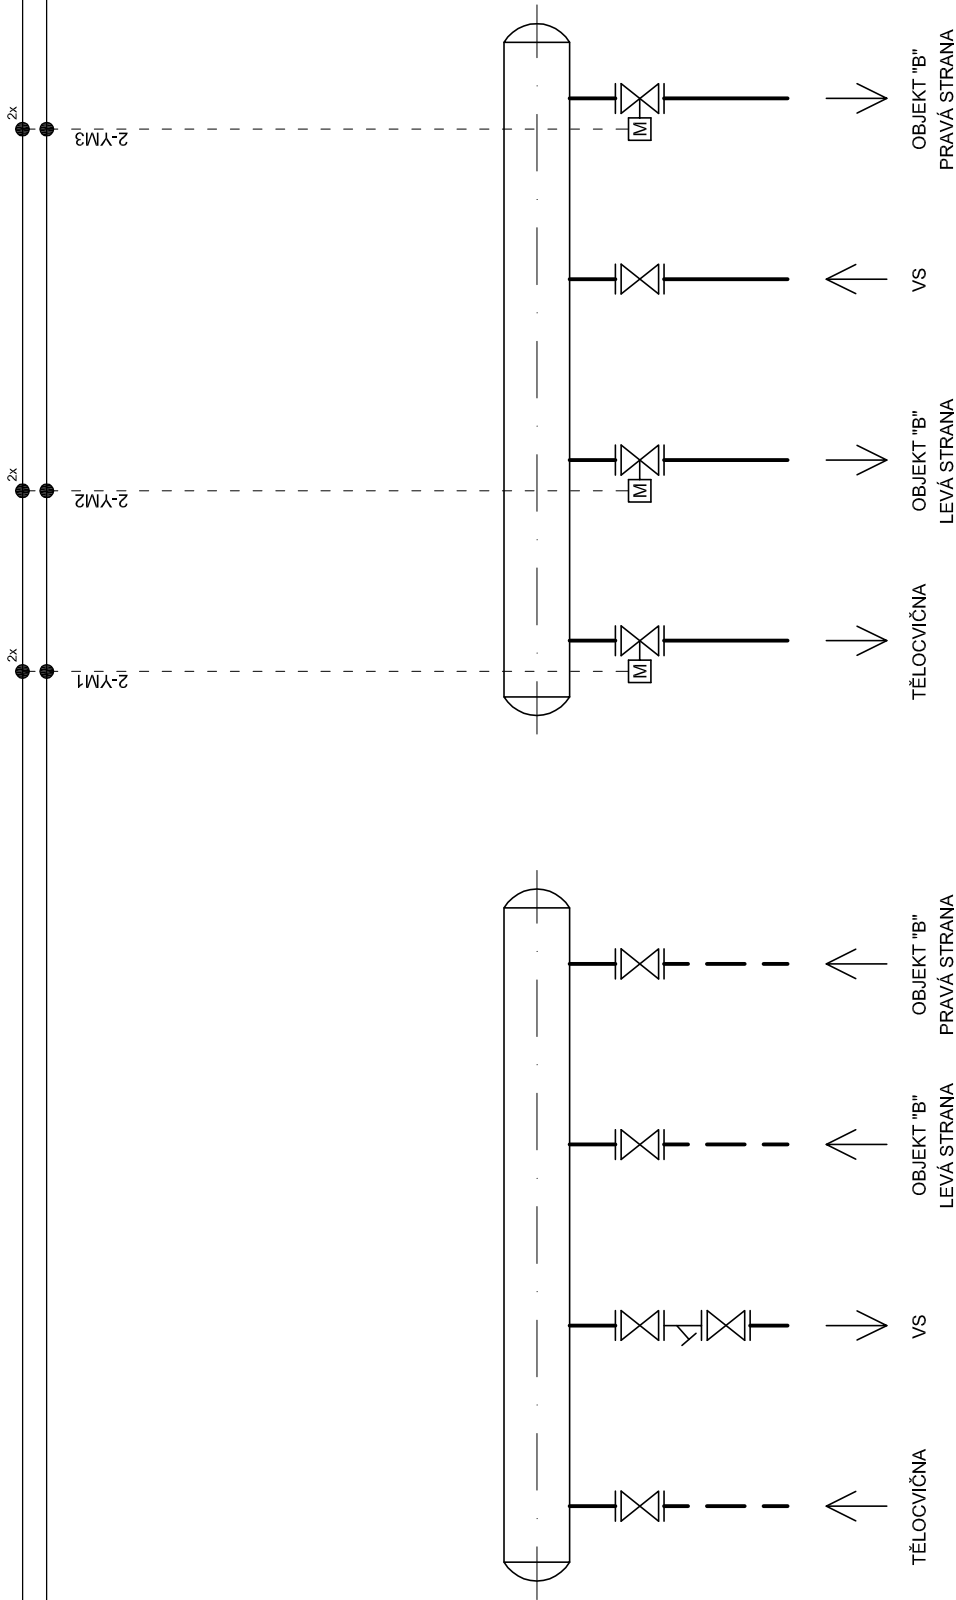

SPOLUŽE
PŘÍRUČÍ
ROZVADĚČ
RD-B

LEGENDA:

— Topná voda - přívod
- - - Topná voda - zpátečka

INELSEV
INELSEV ENERGIE s.r.o.
Na Ležánkách 1813
530 03 Pardubice
tel.-fax. +420 466 410 206
e-mail: info@inelsevenergie.cz

VYPRACOVAL Ing. Jaroslav Fírbas
DRUH PD Pro provádění stavby
DATUM 17.10.2019
MĚŘÍTKO bez měřítka
čís. ZAKÁZKY 21992077

INVESTOR Město Ústí nad Orlicí, Sychrova 16, Ústí nad Orlicí 562 24
STAVBA Rekonstrukce rozvodných výhledů, ZŠ Bratří Čapků 1332, Ústí nad Orlicí
OBJEKT ZŠ Bratří Čapků 1332, Ústí nad Orlicí
ČÁST Měření a regulace
VÝKRES Objekt "B", "E" – Tělocvična

29.10.2019


MR3

02

ROZVADĚČ MaR RD-D

AI
AO
DI
DO


0x
0x
4x
3x

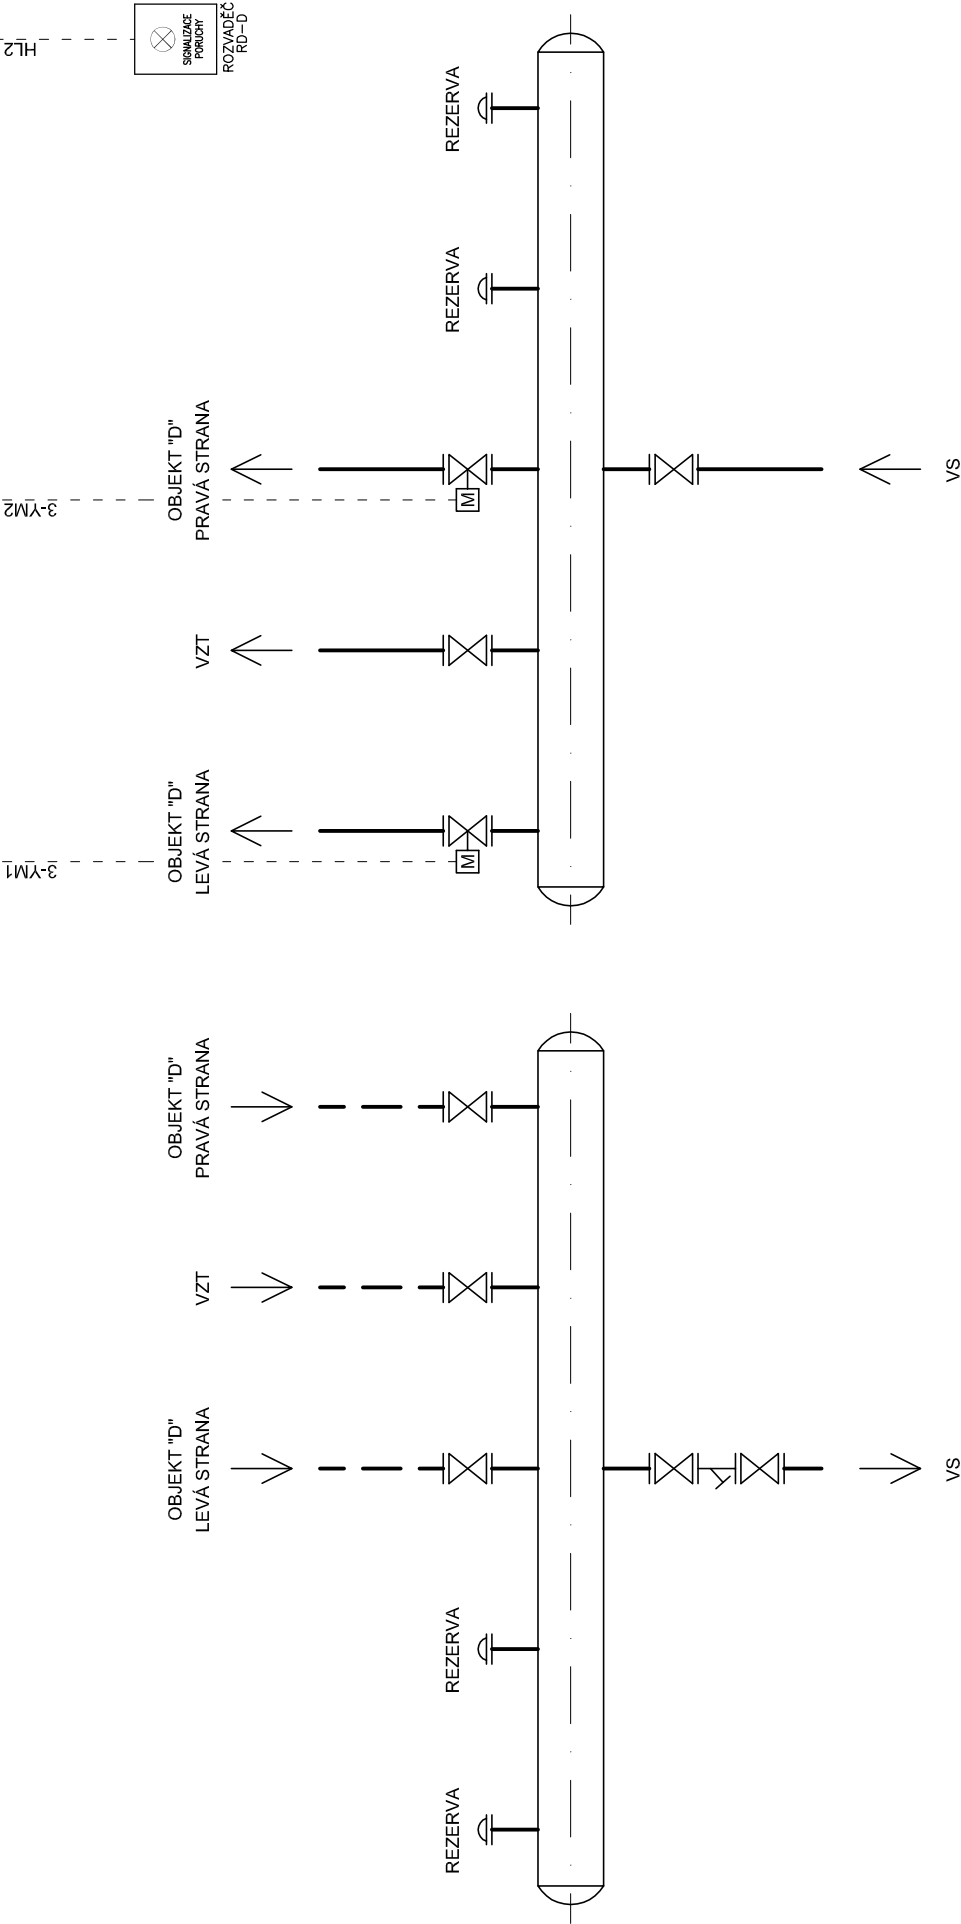

LEGENDA:

- Topná voda - přívod
- - - Topná voda - zpátečka

29.10.2019

 INELSEV INELSEV ENERGIE s.r.o. Na Ležánkách 1815 530 03 Pardubice tel.-fax. +420 466 410 206 e-mail: info@inelsevenergie.cz		VYPRACOVAL Ing. Jaroslav Fírbas		INVESTOR Město Ústí nad Orlicí, Sychrova 16, Ústí nad Orlicí 562 24	MR3
DRUH PD Pro provádění stavby		STAVBA Rekonstrukce rozvodných výhledů, ZŠ Bratří Čapků 1332, Ústí nad Orlicí			
DATUM 17.10.2019		OBJEKT ZŠ Bratří Čapků 1332, Ústí nad Orlicí	ČÁST Měření a regulace		04
MĚŘÍTKO bez měřítka		VÝKRES Objekt "D", Kuchyň			
ČÍS. ZAKÁZKY 21992077					