




SITUACE CELÉ STAVBY, M 1:1000

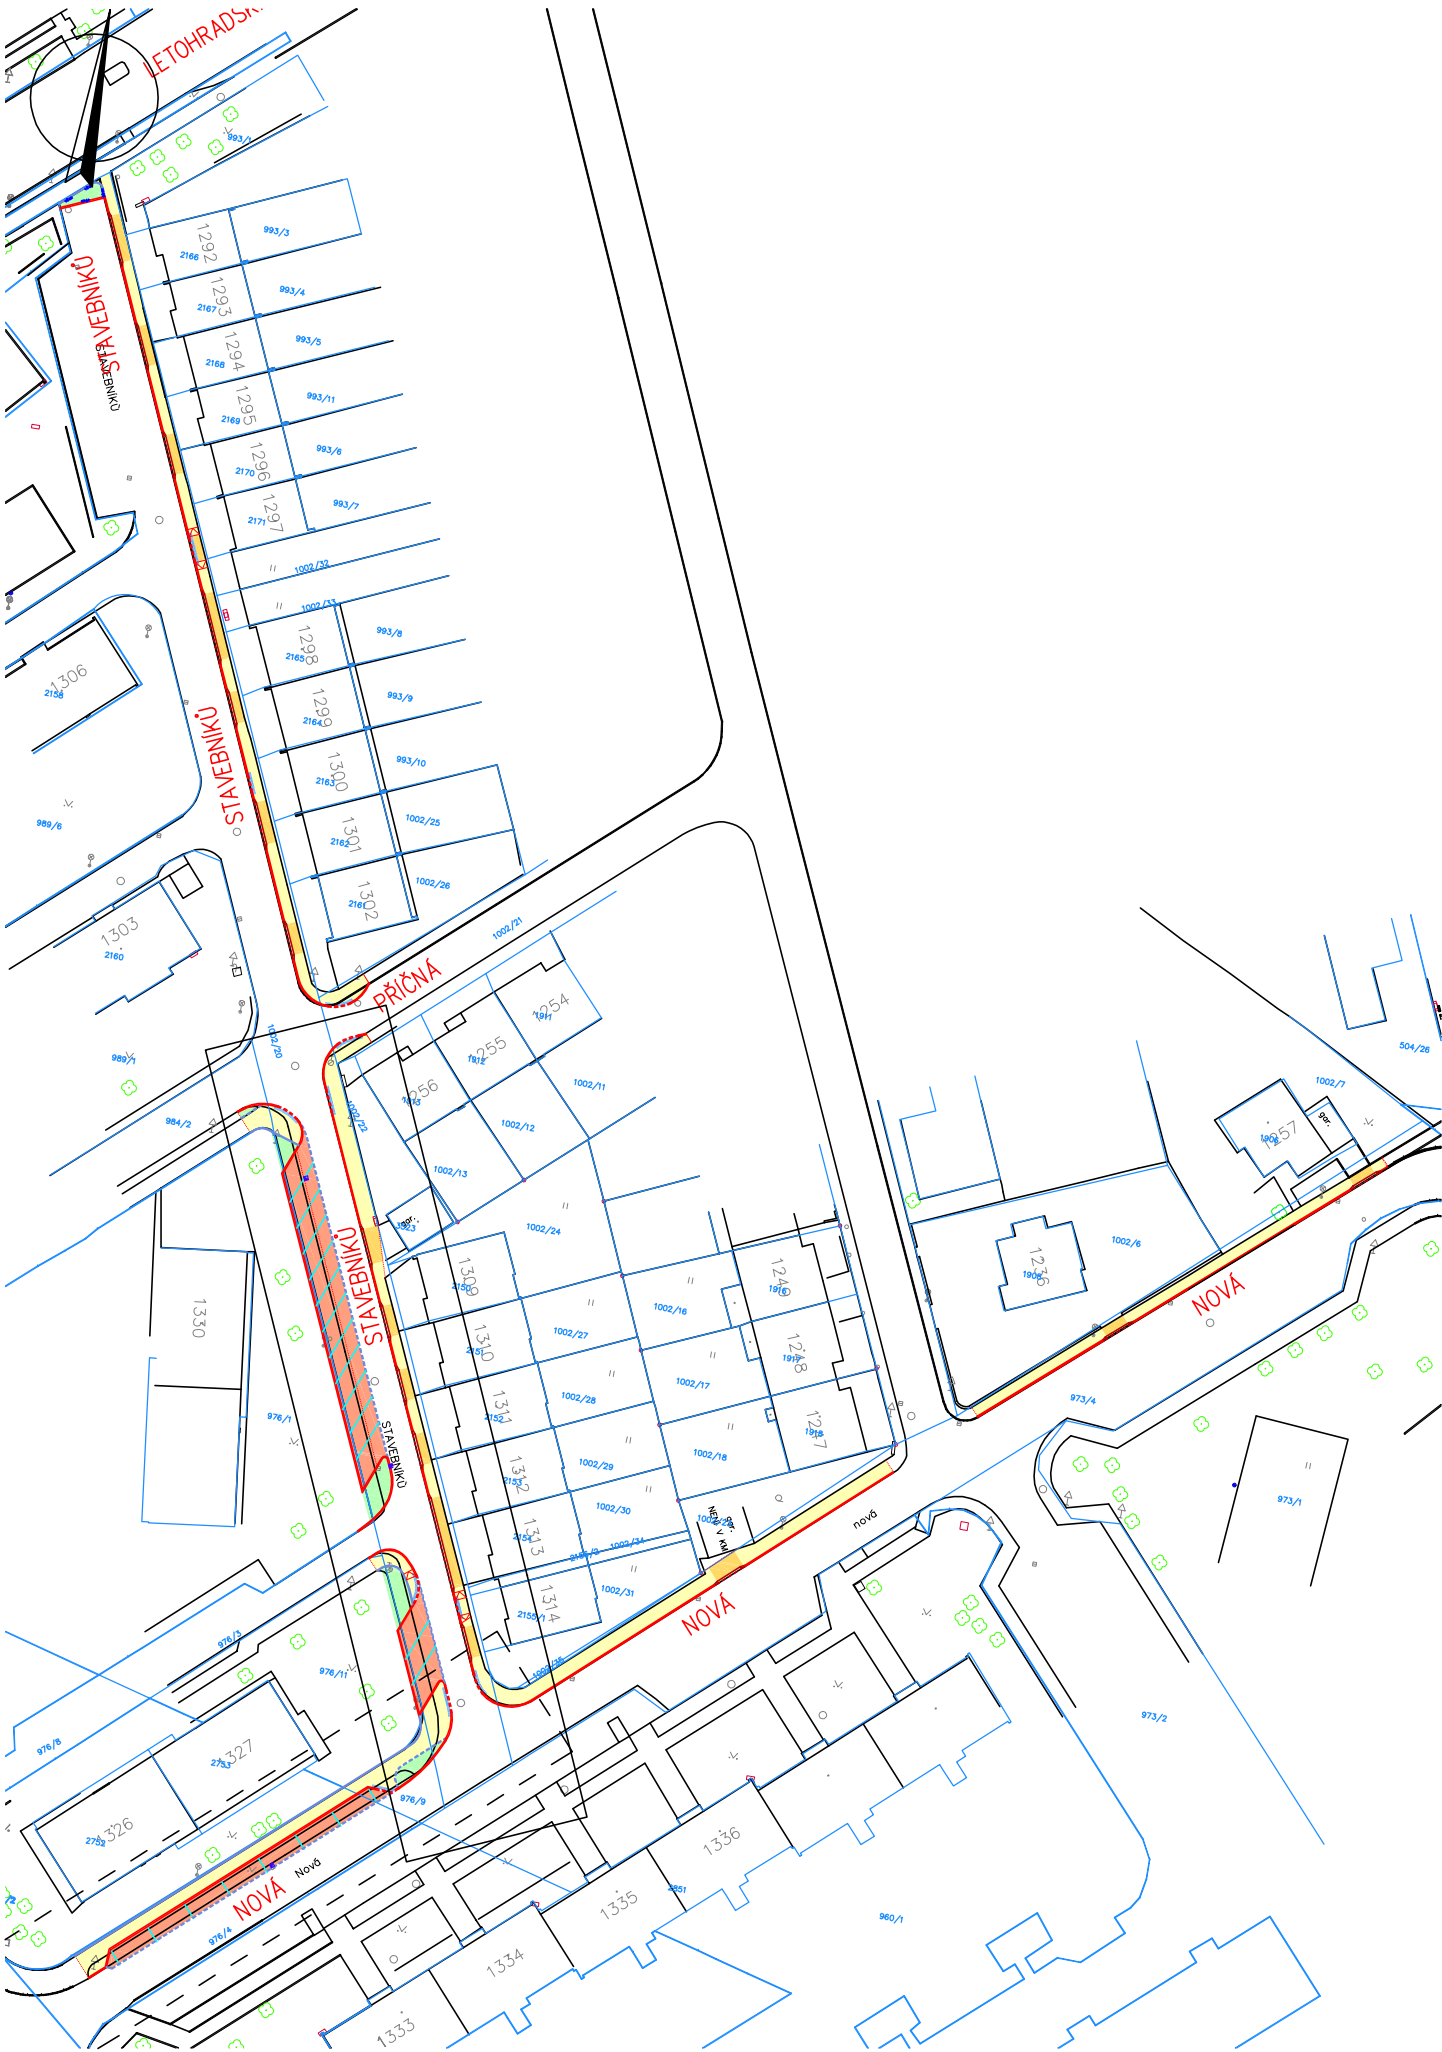

ULICE STAVEBNÍKŮ

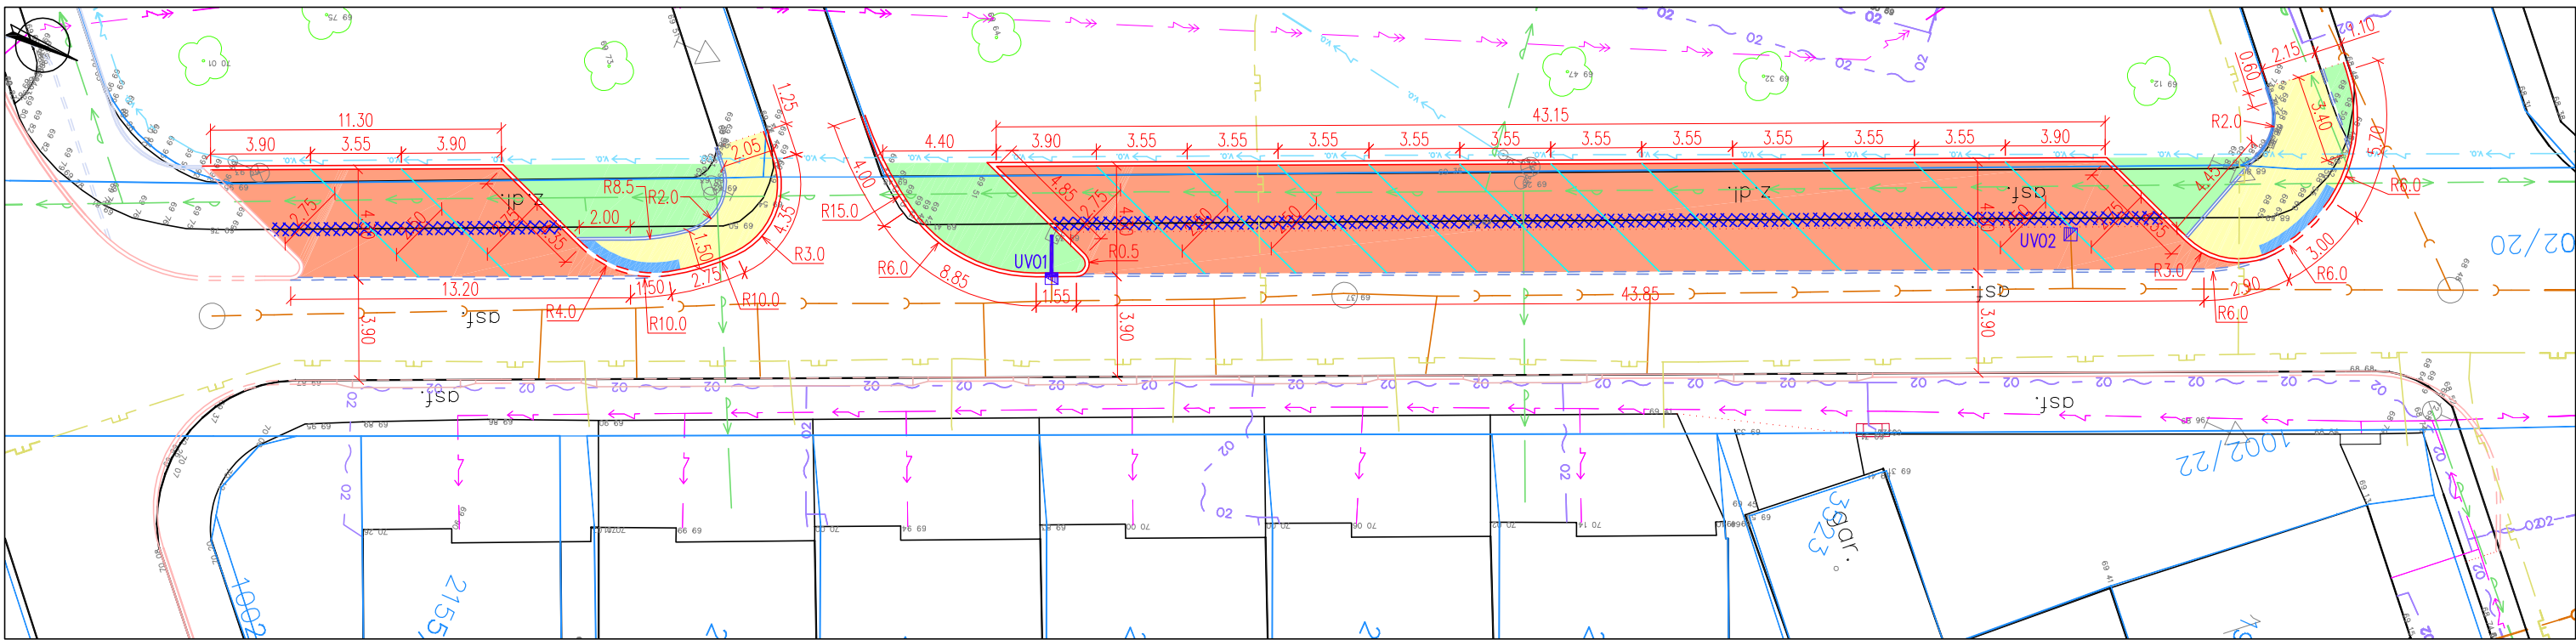

ULICE NOVÁ

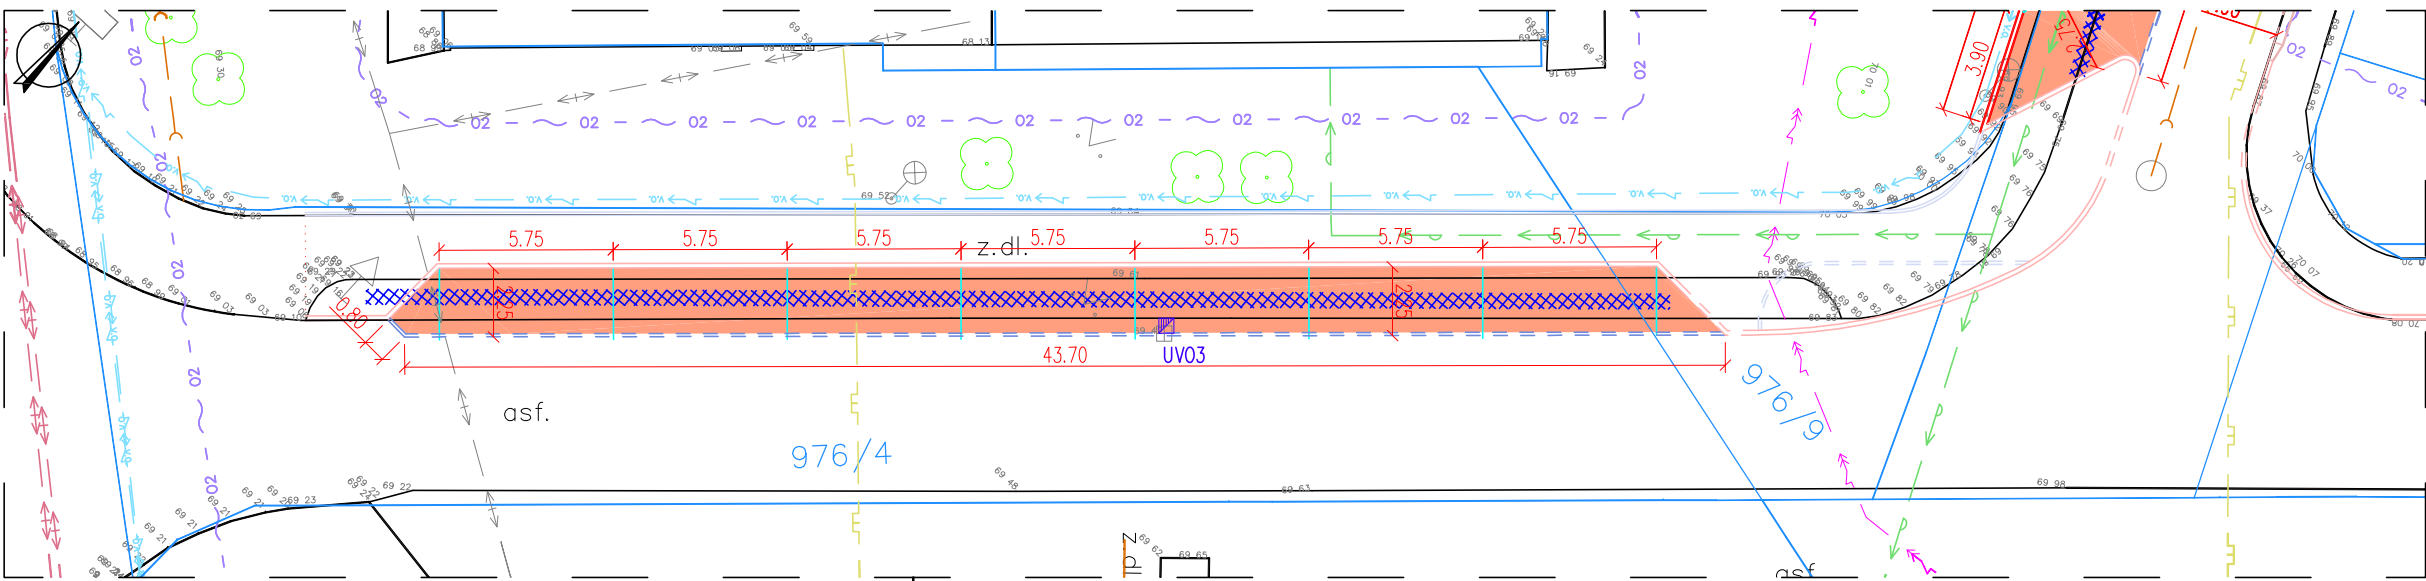

LEGENDA (SO101):

- SILNIČNÍ BETONOVÁ OBRUBA tl. 150 – podsádka +9, res. +2 cm
- SILNIČNÍ BETONOVÁ OBRUBA tl. 100 – podsádka +8, res. +2 cm
- SILNIČNÍ OBRUBNÍK S ŠÍKMOU (přejezdovou) HRANOU – podsádka +9 cm

LEGENDA (SO102):

- PARKOVACÍ PLOCHY – bet. drenážní dlažba 200/200/80 přírodní
- CHODNIKOVÉ PLOCHY – bet. skladebná dlažba tl. 60 mm, přírodní
- PRVKY PRO NEVDOMÉ – bet. dlažba pro nevidomé tl. 60 mm, černá
- ZELEŇ
- VSÁKOVACÍ ŽEBRO
- SILNIČNÍ BETONOVÁ OBRUBA tl. 150 – podsádka +9, res. +2 cm
- SILNIČNÍ BETONOVÁ OBRUBA tl. 100 – podsádka +8, res. +2 cm
- ŘÁDKA DLAŽBY – bet. skladebná dlažba 200/100/80, černá

LEGENDA INŽENÝRSKÝCH SÍTÍ

- SDĚLOVACÍ KABEL – STÁVAJÍCÍ
- VEŘEJNÉ OSVĚTLENÍ – STÁVAJÍCÍ
- VODOVOD – STÁVAJÍCÍ
- KANALIZACE – STÁVAJÍCÍ
- PLYNOVOD NTL – STÁVAJÍCÍ
- ENERGETICKÝ KABEL VN – STÁVAJÍCÍ
- ENERGETICKÝ KABEL NN – STÁVAJÍCÍ
- HORKOVOD – STÁVAJÍCÍ funkční
- HORKOVOD – STÁVAJÍCÍ nefunkční


VLASTNÍK A SPRÁVCE ENERGETICKÉHO KABELU PŘIPRAVUJE V LOKALITĚ REKONSTRUKCI KABELOVÝCH VEDENÍ. PRÁCE BUDOU PROBÍHAT V KOORDINACI

POPIS TECHNICKÉHO ŘEŠENÍ

- stávající kamenné krajníky a případná řádky kamenné kostky budou vytrhány
- nově budou uloženy betonové obruby
- výškové řešení bude vycházet ze stávajících výšek ostatních zpevněných ploch

Před započítáním zemních prací je nutno vytyčit všechna vedení inženýrských sítí

Souřadný systém: JTSK
Výškový systém: B.p.v.

	Ing. Jiří Cihlář dopravní inženýr projektant dopravních staveb mobil: 604 982 826	Autorizoval Vypracoval	Ing. Jiří Cihlář Ing. Jiří Cihlář	Profese Číslo zakázky	doprava 201928-2
Místo stavby	ulice Nová a Stavebníků; město Ústí nad Orlicí	Datum	05/2020	Stupeň	DPS
Stavebník	město Ústí nad Orlicí	Revize	A	Formát	4xA4
Objednatel dok.	město Ústí nad Orlicí	Paré		Měřítko	1:250
Název akce	ÚSTÍ NAD ORLICÍ – UL. NOVÁ A STAVEBNÍKŮ REKONSTRUKCE CHODNÍKŮ A VÝSTAVBA PARKOVACÍCH STÁNÍ	Číslo přílohy	D.1.102.2		
Název objektu	SO102 – PARKOVACÍ PLOCHY				
Název přílohy	SITUACE DOPRAVNÍHO ŘEŠENÍ				