

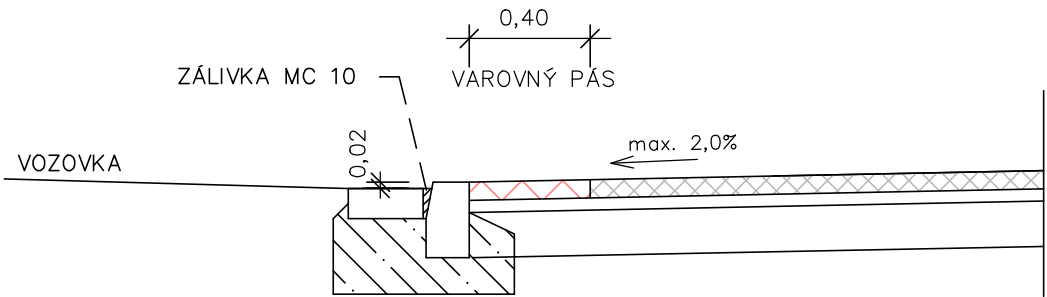


HMATOVÉ ÚPRAVY BEZBARIÉROVÉHO PRO SEJITÍ
S VAROVNÝM PÁSEM 1:25

ŘEZ

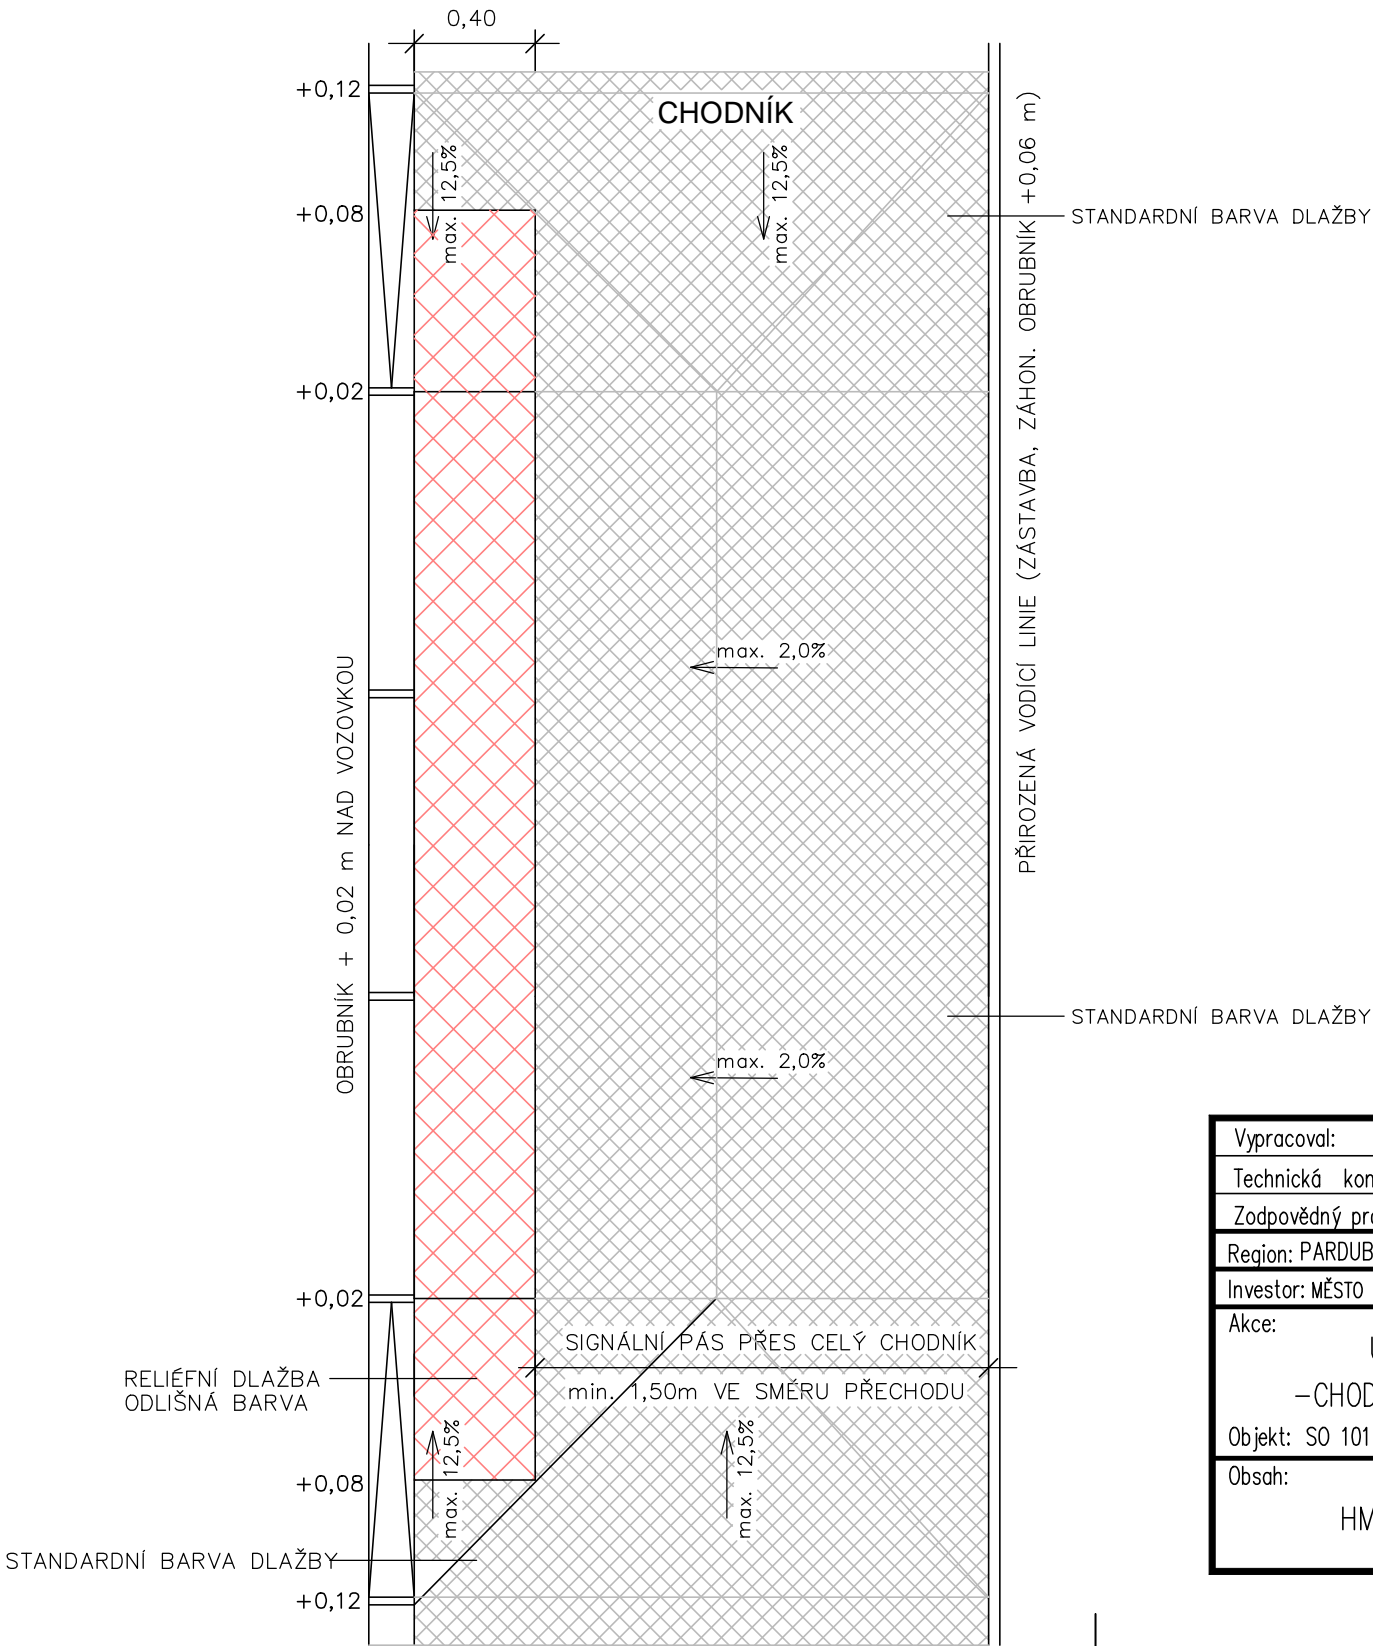

PŮDORYS

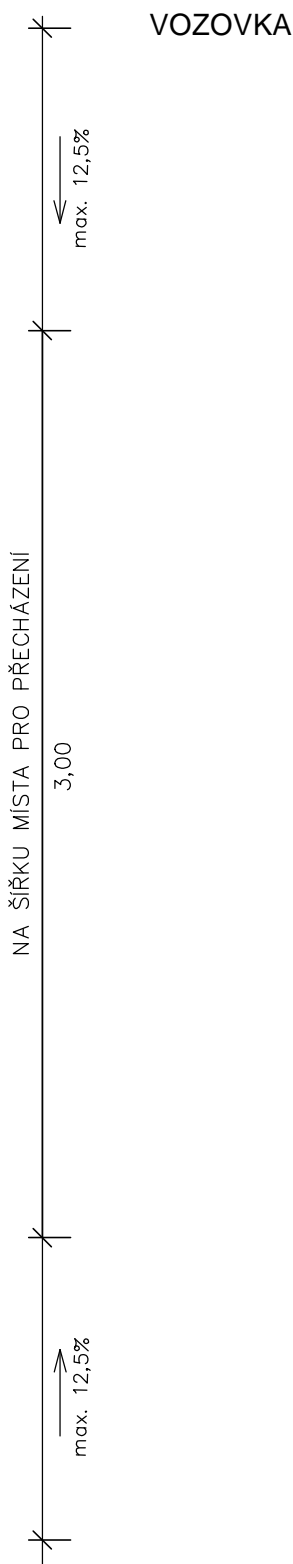

VÝŠKA OBRUBY NAD VOZOVKOU:
MÍSTO PRO PŘEJITÍ 2 cm
VÝHRADNĚ SJEZD 5 cm

Vypracoval:	Jan Dominik Suchánek, DiS.		JDS projekt, s.r.o. Džbánov 22, 566 01 Vysoké Mýto IČO: 288 03 736	
Technická kontrola:	Jana Proházková, PhD.			
Zodpovědný projektant:	Jan Dominik Suchánek, DiS.			
Region: PARDUBICKÝ	Okres: ÚSTÍ NAD ORLICÍ	Obec: ÚSTÍ NAD ORLICÍ		
Investor: MĚSTO ÚSTÍ NAD ORLICÍ, SYCHROVA 16, 562 24 ÚSTÍ NAD ORLICÍ			Stupeň:	DUR+DSP
Akce: ULICE MAZÁNKOVA – REKONSTRUKCE ULICE –CHODNÍKŮ, ROZŠÍŘENÍ KOMUNIKACE VČ. CYKLOPRUHU Objekt: SO 101 REKONSTRUKCE CHODNÍKU Obsah: HMATOVÉ ÚPRAVY BEZBARIÉROVÉHO PRO SEJITÍ			Zak. č.:	243–17–3
			Arch. č.:	243–17
			Datum:	01/2020
			Formát:	A4
			Měřítko.:	Číslo příl. výkresu:
			Kóty: m	D.5.