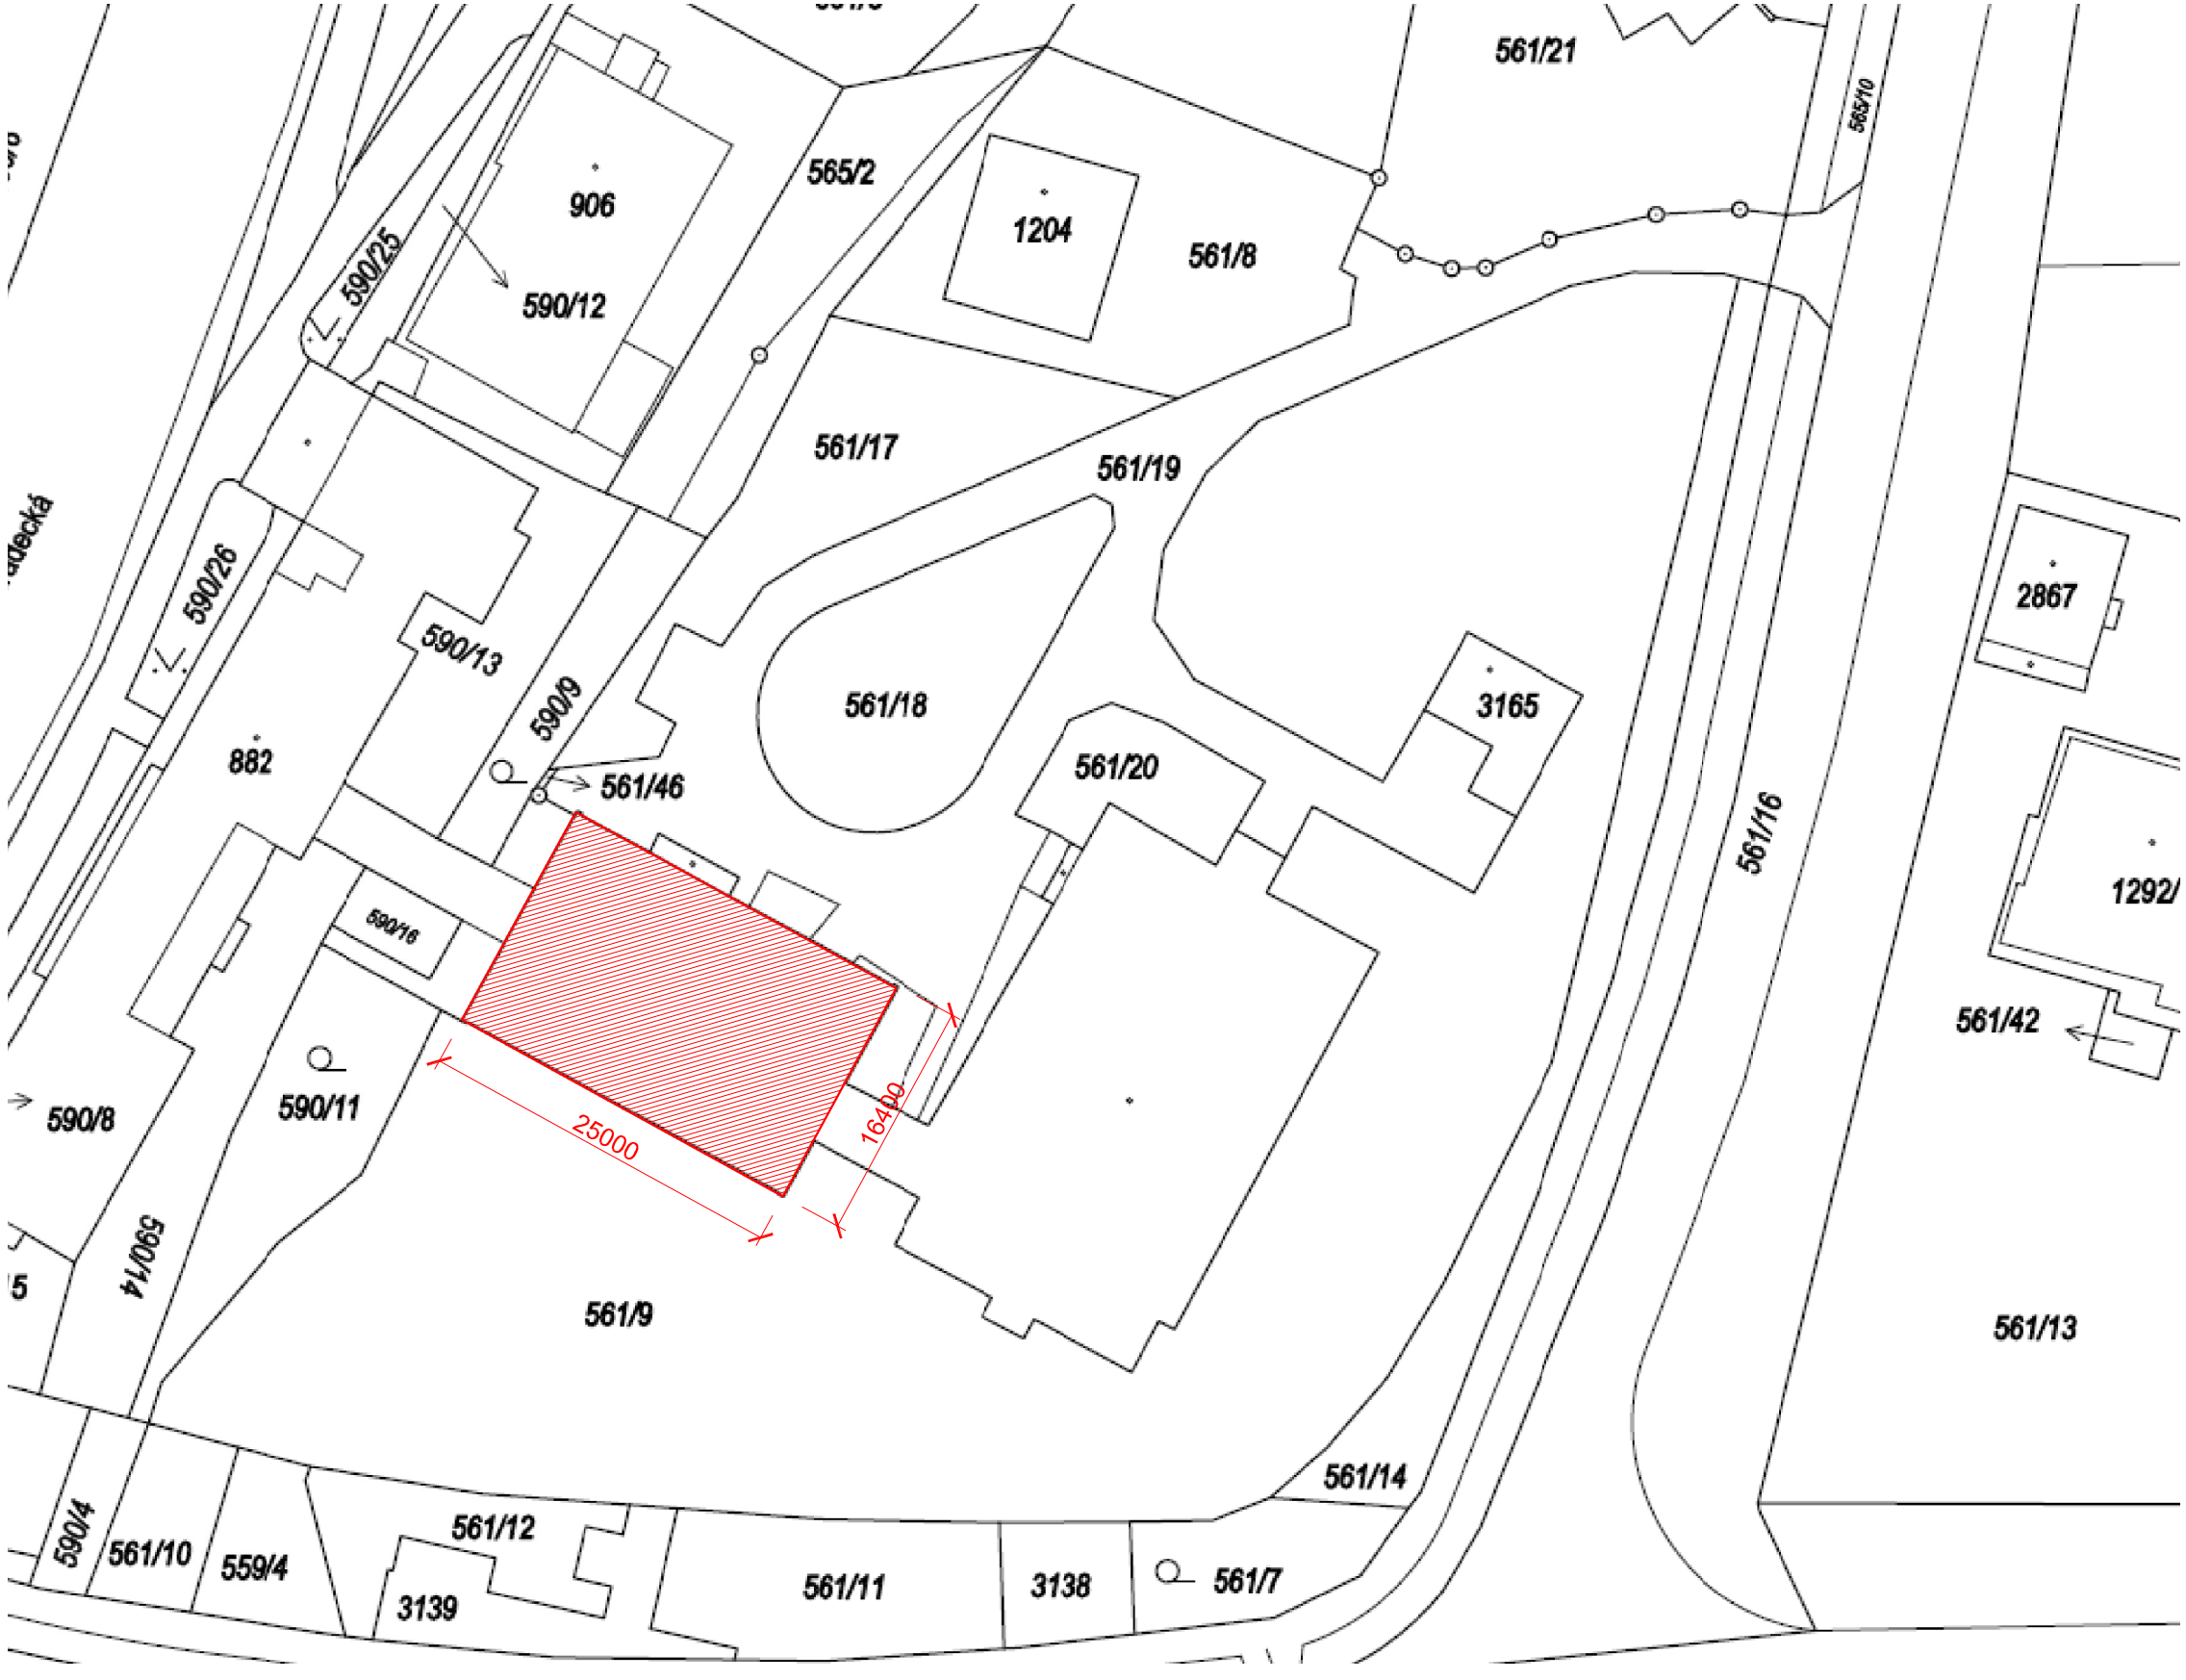

LEGENDA:

STAVBA DOTČENÁ STAVEBNÍMI PRACEMI
st.p.č. 882, k.ú. Ústí nad Orlicí

VYPRACOVAL:	Ing. Libor Barvínek	KRESLIL:	Ing. Libor Barvínek
KRAJ: Pardubický		OBEC: Ústí nad Orlicí	
INVESTOR: DOMOV DŮCHODCŮ, Cihlářská 761, 562 01 Ústí nad Orlicí			
AKCE: VÝMĚNA VZDUCHOTECHNIKY STRAVOVACÍHO PROVOZU DOMOVA DŮCHODCŮ ÚSTÍ NAD ORLICÍ			
NÁZEV VÝKRESU: **KOORDINAČNÍ SITUACE**		MĚŘÍTKO: 1:500	Č. VÝKRESU: C - 1.2.

projektová kancelář KOMPLET
http://www.projekt-komplet.cz
Ing. Libor Barvínek
projektová činnost ve výstavbě
Sopotnice 249, 561 15 Sopotnice

DATUM:	2/2020
ARCH.ČÍSLO:	