D.2.2 PODÉLNÝ PROFIL 1:1000/100

SO 901 BĚŽECKÁ DRÁHA

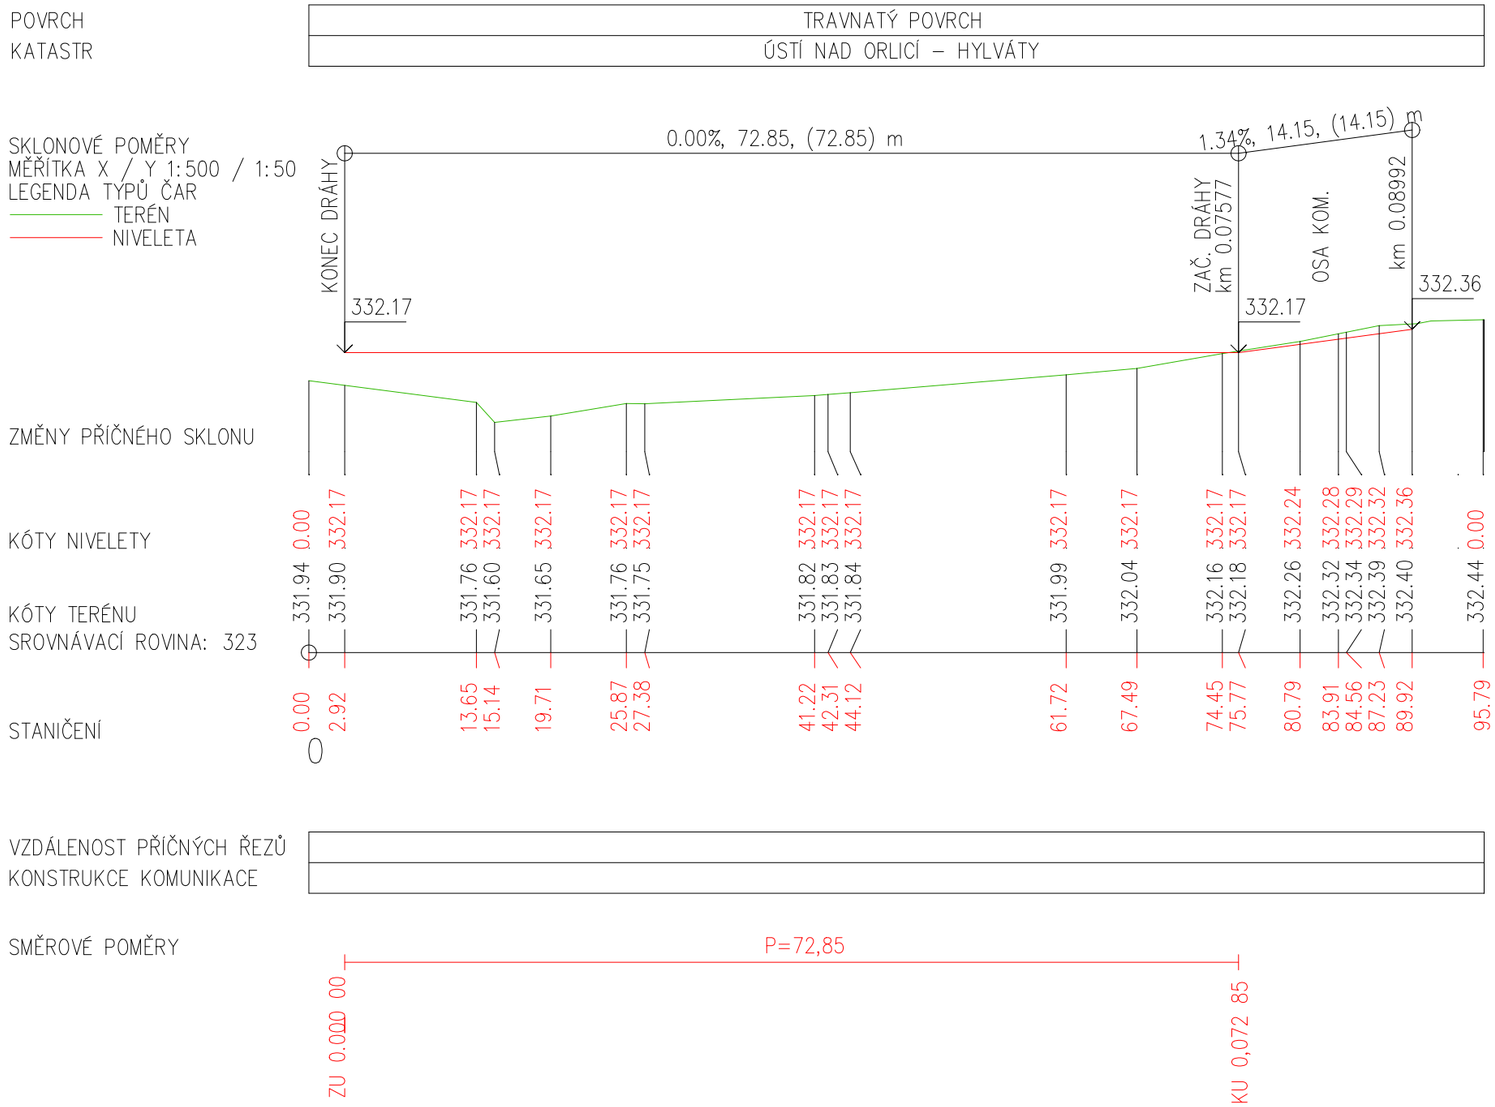

Kreslil:	ING.MUSÍLEK		SELLA & AGRETA T.G.Masaryka 620 Choceň 565 01
Zpracoval:	ING.MUSÍLEK		
Technická kontrola:	ING. MILAN PETR		
Zodp. projektant:	MIROSLAV VURBAL		
Hlavní projektant:	ING. MILAN PETR		
Region: Pardubický	Okres: Ústí nad Orlicí	Obec: Ústí nad Orlicí	

Investor: MĚSTO ÚSTÍ NAD ORLICÍ	Stupeň:	DSP+DPS
Akce: ZPEVNĚNÁ PLOCHA PŘED HASIČSKOU ZBROJNICÍ – HYLVÁTY SO 901 BĚŽECKÁ DRÁHA	Zak. č.:	
	Arch. č.:	
	Datum:	03/2019
	Formát:	A3
Obsah: PODÉLNÝ PROFIL	Měřítko.: Kóty: m	Číslo příl. výkresu: D.2.2