



Číslo pozemku	Vlastník	Druh pozemku	Využití	Způsob ochrany	Výměra [m ²]	Zábor ploch celkem [m ²]
k.ú. Ústí nad Orlicí [775274]						
423/1	Město Ústí nad Orlicí, Sychrova 16, 56201 Ústí nad Orlicí	ostatní plocha	jiná plocha	-	1932	661,0
423/4	Město Ústí nad Orlicí, Sychrova 16, 56201 Ústí nad Orlicí	ostatní plocha	jiná plocha	-	186	162,0
443/3	Město Ústí nad Orlicí, Sychrova 16, 56201 Ústí nad Orlicí	ostatní plocha	ostatní komunikace	-	522	14,0
423/3	Město Ústí nad Orlicí, Sychrova 16, 56201 Ústí nad Orlicí	ostatní plocha	jiná plocha	-	929	11,0
421/2	Město Ústí nad Orlicí, Sychrova 16, 56201 Ústí nad Orlicí	ostatní plocha	jiná plocha	-	357	14,0

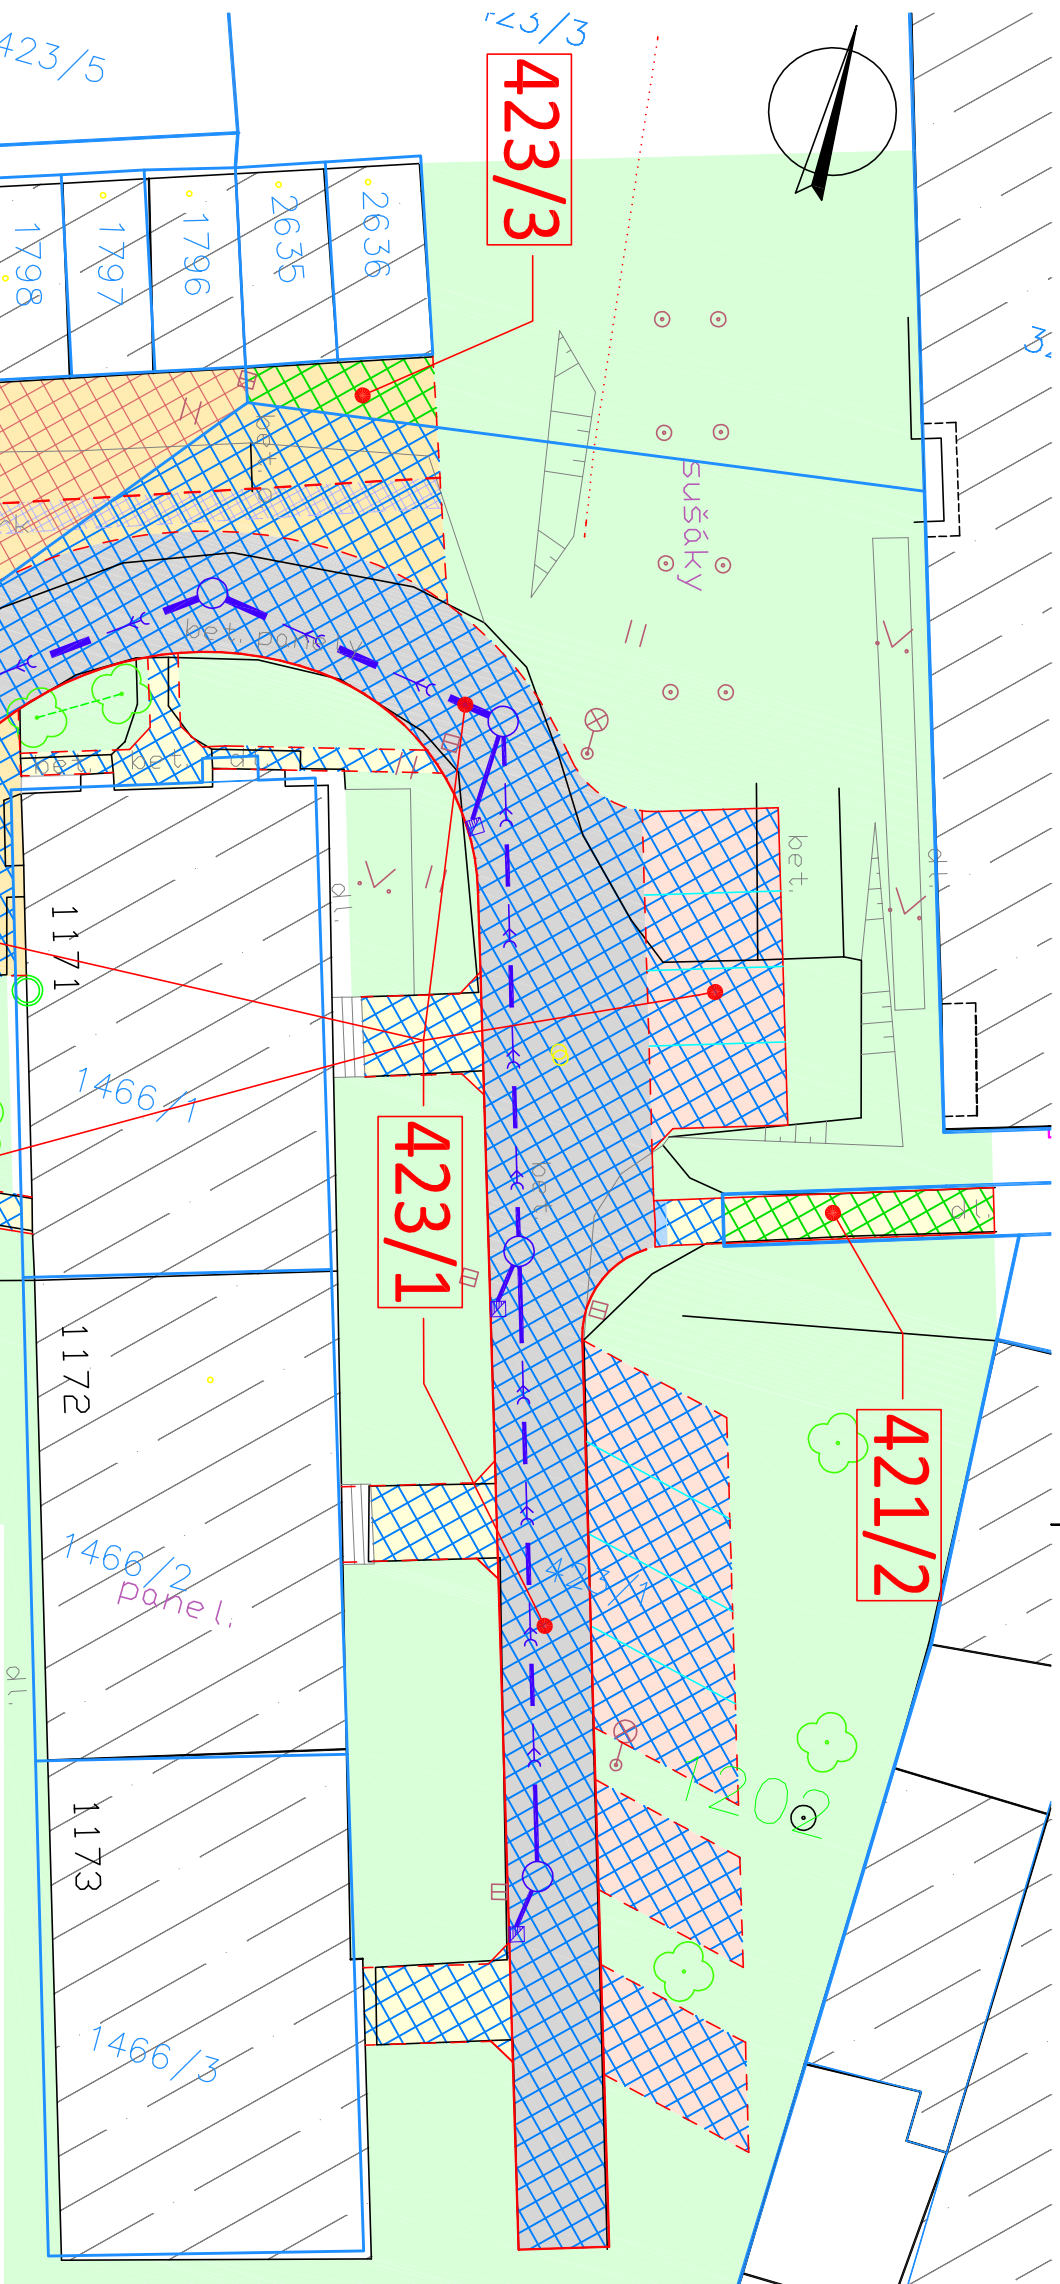

	Ing. Jiří Chlář dopravní inženýr projektant dopravních staveb mobil: 604 982 826	Autorizoval	Ing. Jiří Chlář	Profese	doprava	
		Vypracoval	Ing. Jiří Chlář			Číslo zakázky
Místo stavby	p.p. č. 421/2, 423/1, 423/3, 423/4 a 443/2 město Ústí nad Orlicí				Datum	06/2018
Investor stavby	město Ústí nad Orlicí				Stupeň	DUR+DSF
Objednatel dok.	město Ústí nad Orlicí				Revize	A
Název akce	ÚSTÍ NAD ORLICÍ, UL. ZBOROVSKÁ REKONSTRUKCE PLOCH KOLEM DOMU č.p. 1171 – 1173				Formát	2xA4
					Paré	
Název objektu	SITUAČNÍ VÝKRESY				Měřítko	1:250
Název přílohy	KATASTRÁLNÍ SITUACE				Číslo přílohy	C.2