


ŘEZ C – C

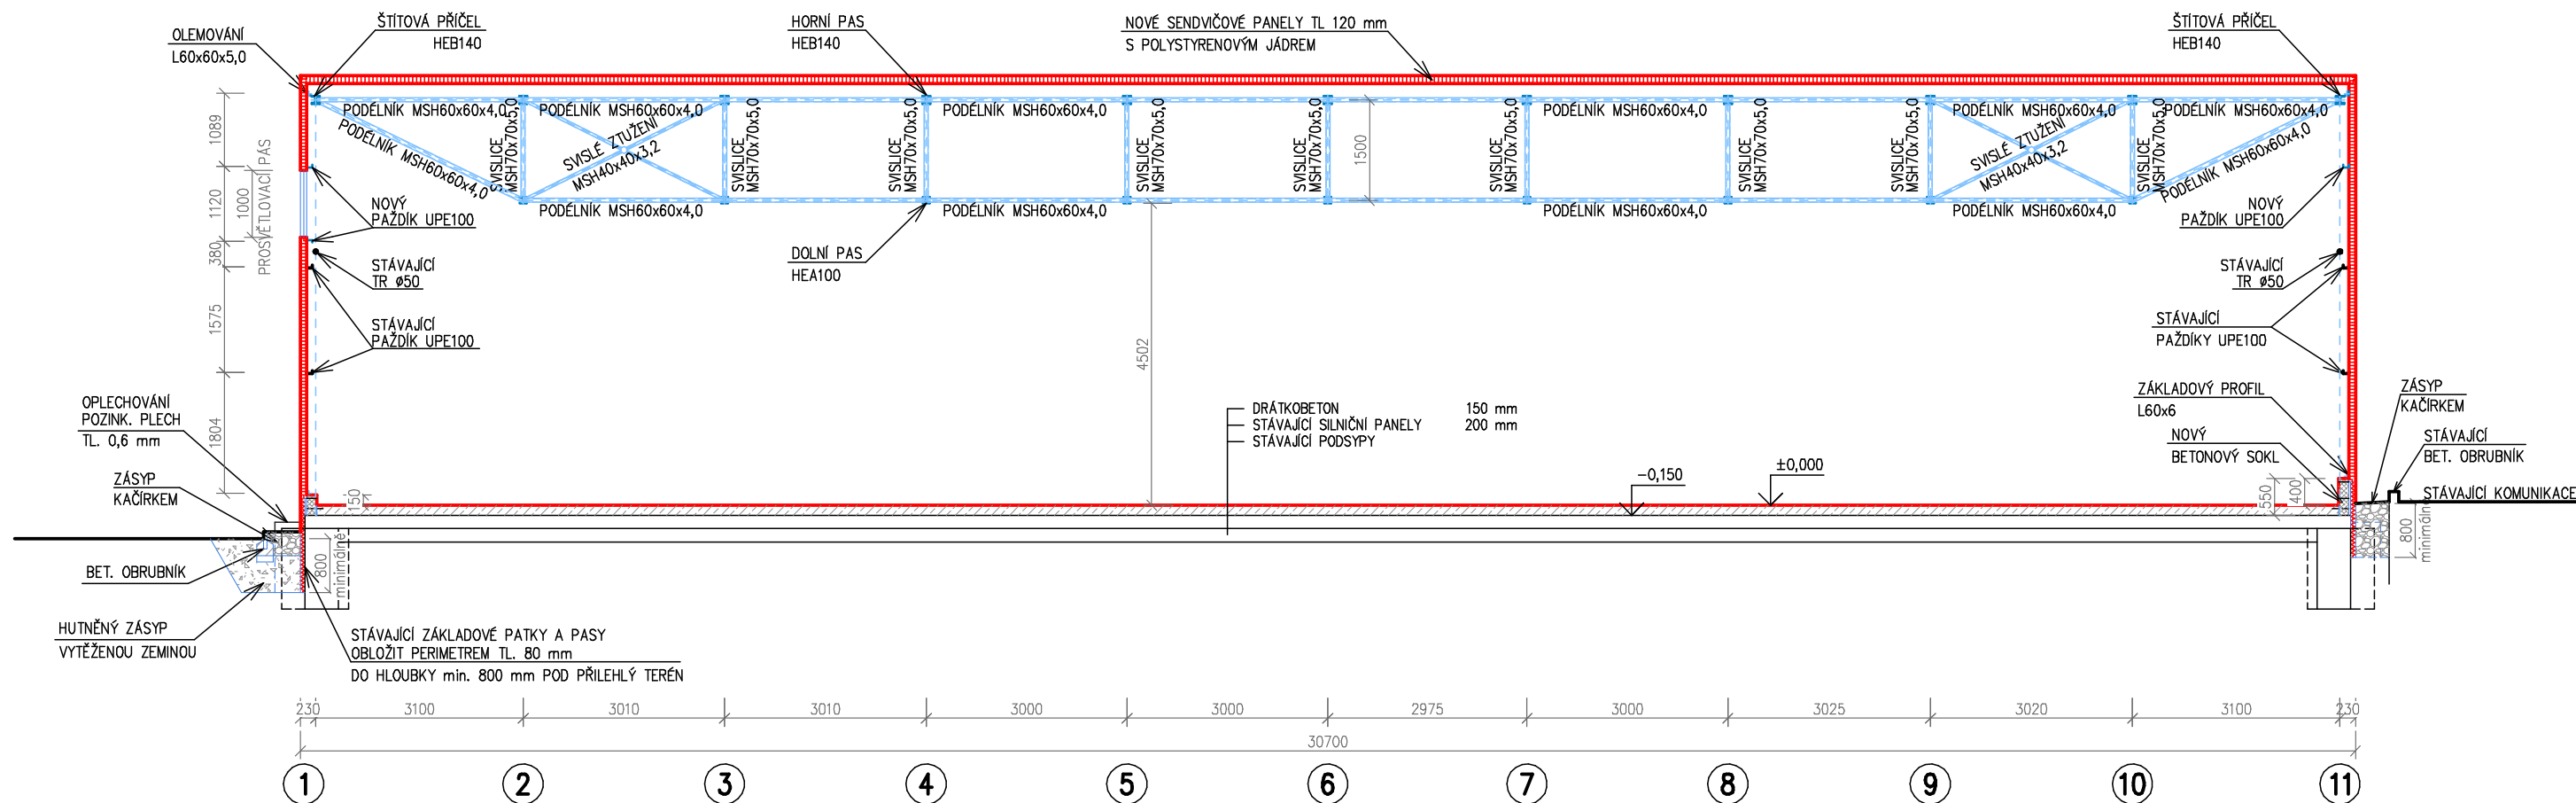

www.AGROSTAVUO.cz

ZODPOVĚDNÝ PROJEKTANT:	VYPRACOVAL:
Ing. Vojtěch Zábojník	Bc. Matěj Motl
STAVEBNÍK: TEPVOS, spol. s r. o. Královéhradecká 1566, 562 01 Ústí nad Orlicí	ČÍSLO ZAK: 18024
AKCE: STAVEBNÍ ÚPRAVY HALY ŠVACH	ÚČEL PD: SP
MÍSTO: st.p.č. 2628, p.p.č. 458/2, p.p.č. 458/6, p.p.č. 2493/9, k.ú. Ústí nad Orlicí	DATUM: 04/2021
VÝKRES: ŘEZ C-C - NOVÝ STAV	MĚŘITKO: 1:100
	ČÍSLO PARÉ:
	ČÍSLO VÝKRESU: D.1.1.b.6

