
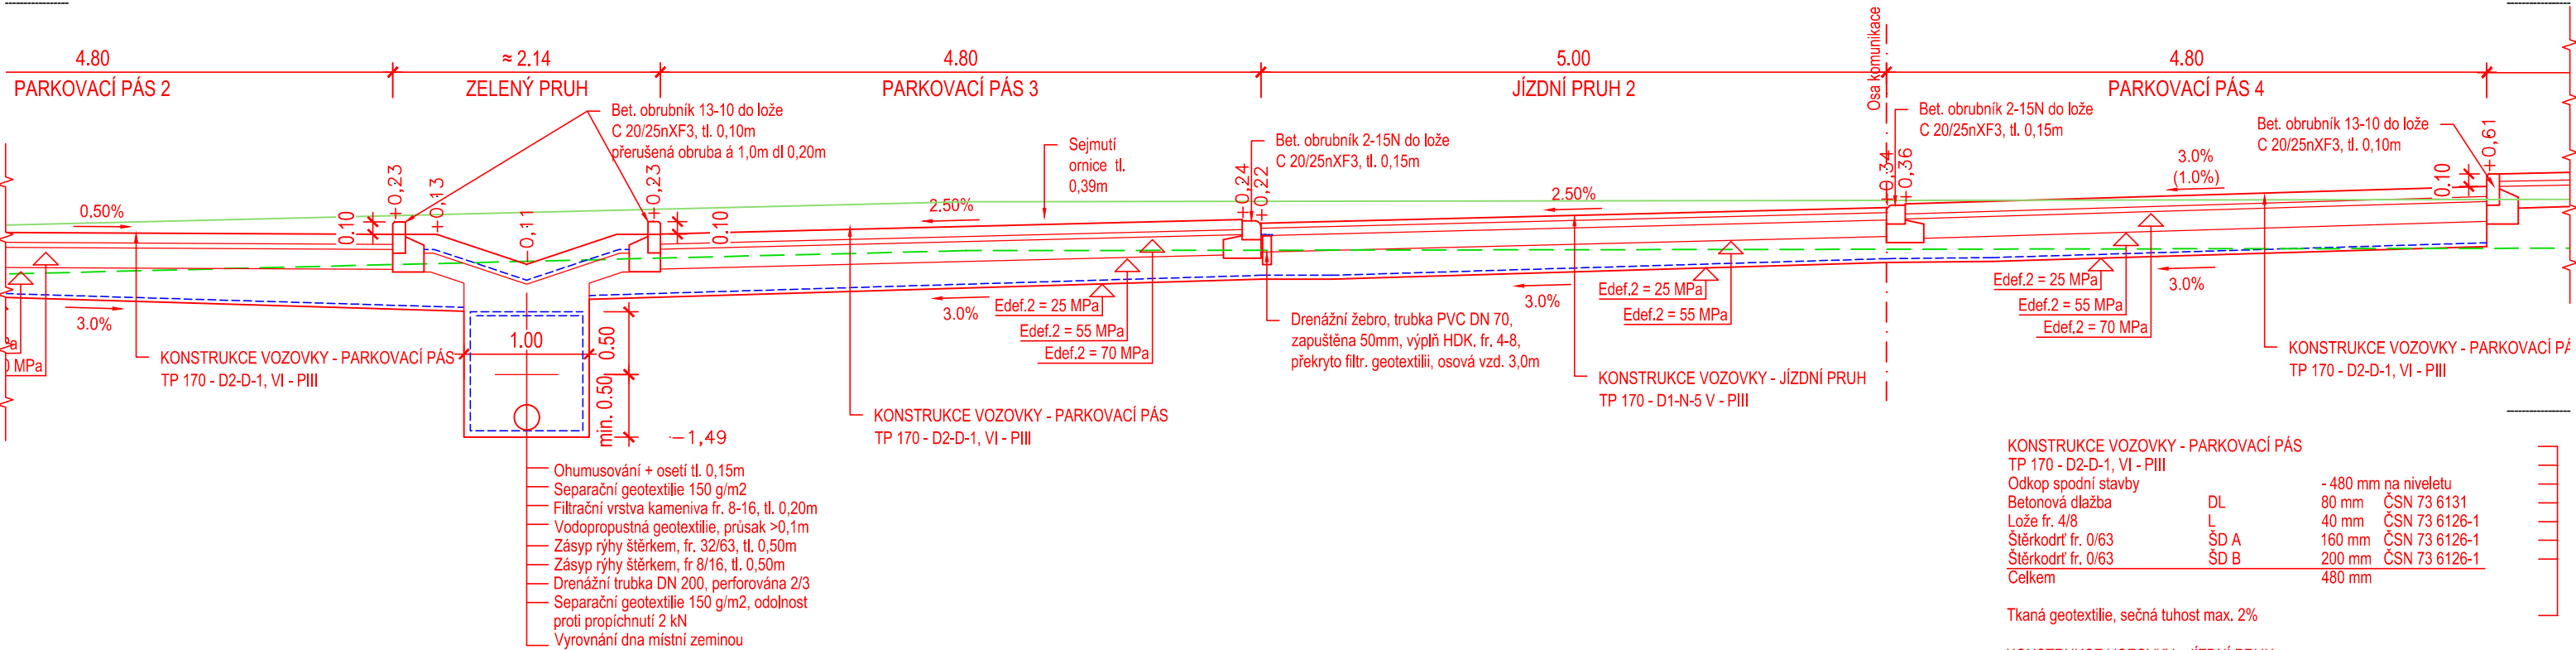


VZOROVÝ ŘEZ 1
km 0,019

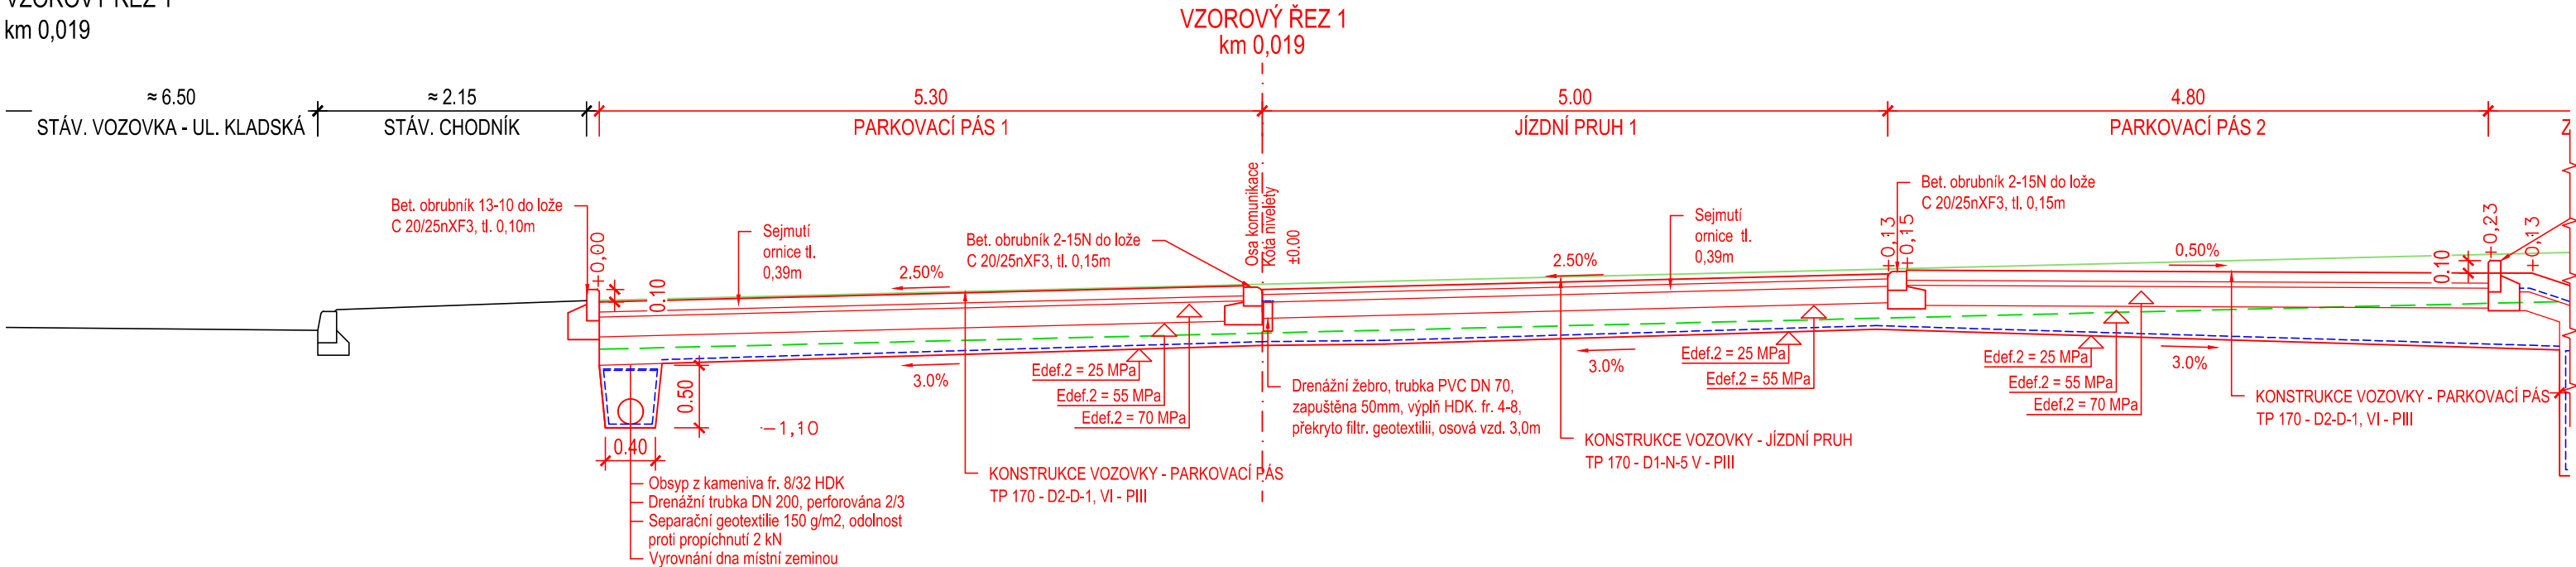

KONSTRUKCE VOZOVKY - PARKOVACÍ PÁS
TP 170 - D2-D-1, VI - PIII

Odkop spodní stavby - 480 mm na niveletu

Betonová dlažba	DL	80 mm	ČSN 73 6131
Lože fr. 4/8	L	40 mm	ČSN 73 6126-1
Štěrkořť fr. 0/63	ŠD A	160 mm	ČSN 73 6126-1
Štěrkořť fr. 0/63	ŠD B	200 mm	ČSN 73 6126-1
Celkem		480 mm	

Tkaná geotextilie, sečná tuhost max. 2%

KONSTRUKCE VOZOVKY - JÍZDNÍ PRUH
TP 170 - D1-N-5 V - PIII

Odkop spodní stavby - 440 mm na niveletu

Asf. beton pro obrusné vrstvy	ACO 11,50/70	40 mm	ČSN EN 13108-1 ED.2
Spojovací postřik 0,35 kg/m2	PS; E		ČSN 73 6129
Asf. beton pro ložní vrstvy	ACP 16+,50/70	60 mm	ČSN EN 13108-1 ED.2
Infiltrační postřik 1 kg/m2	PI; E		ČSN 73 6129
Vr. ze směsi stml. cementem	SC C8/10	130 mm	ČSN 73 6124-1
Štěrkořť fr. 0/63	ŠD A	210 mm	ČSN 73 6126-1
Celkem		440 mm	

Tkaná geotextilie, sečná tuhost max. 2%

D.1

SOUŘADNICOVÝ S-JTSK, VÝŠKOVÝ SYSTÉM Bpv

Investor: Město Ústí nad Orlicí Sychrova 16 562 24 Ústí nad Orlicí IČ: 00279676		Stavba: Parkoviště Kladská, Ústí nad Orlicí		Projektant: Ing. Ondřej Kaplan	
Kraj: Pardubický		Obec: Ústí nad Orlicí		SO/O/PS: ..	
Datum vydání: 04/2021		Stupeň: DPS		Schválil: Ing. Ondřej Kaplan	
Hlavní projektant: IMARI spol. s.r.o Herdovská 935, 198 00 Praha imariprojekt@seznam.cz		Název přílohy: VZOROVÝ ŘEZ 1 KM 0,019		Č. zakázky: 21.01.13	
Form. A4:		Měřítko: 1:50		Paré č.: Část: Příloha č.: D.1.1 4.1	