


SITUACE DOPRAVNÍHO ZNAČENÍ

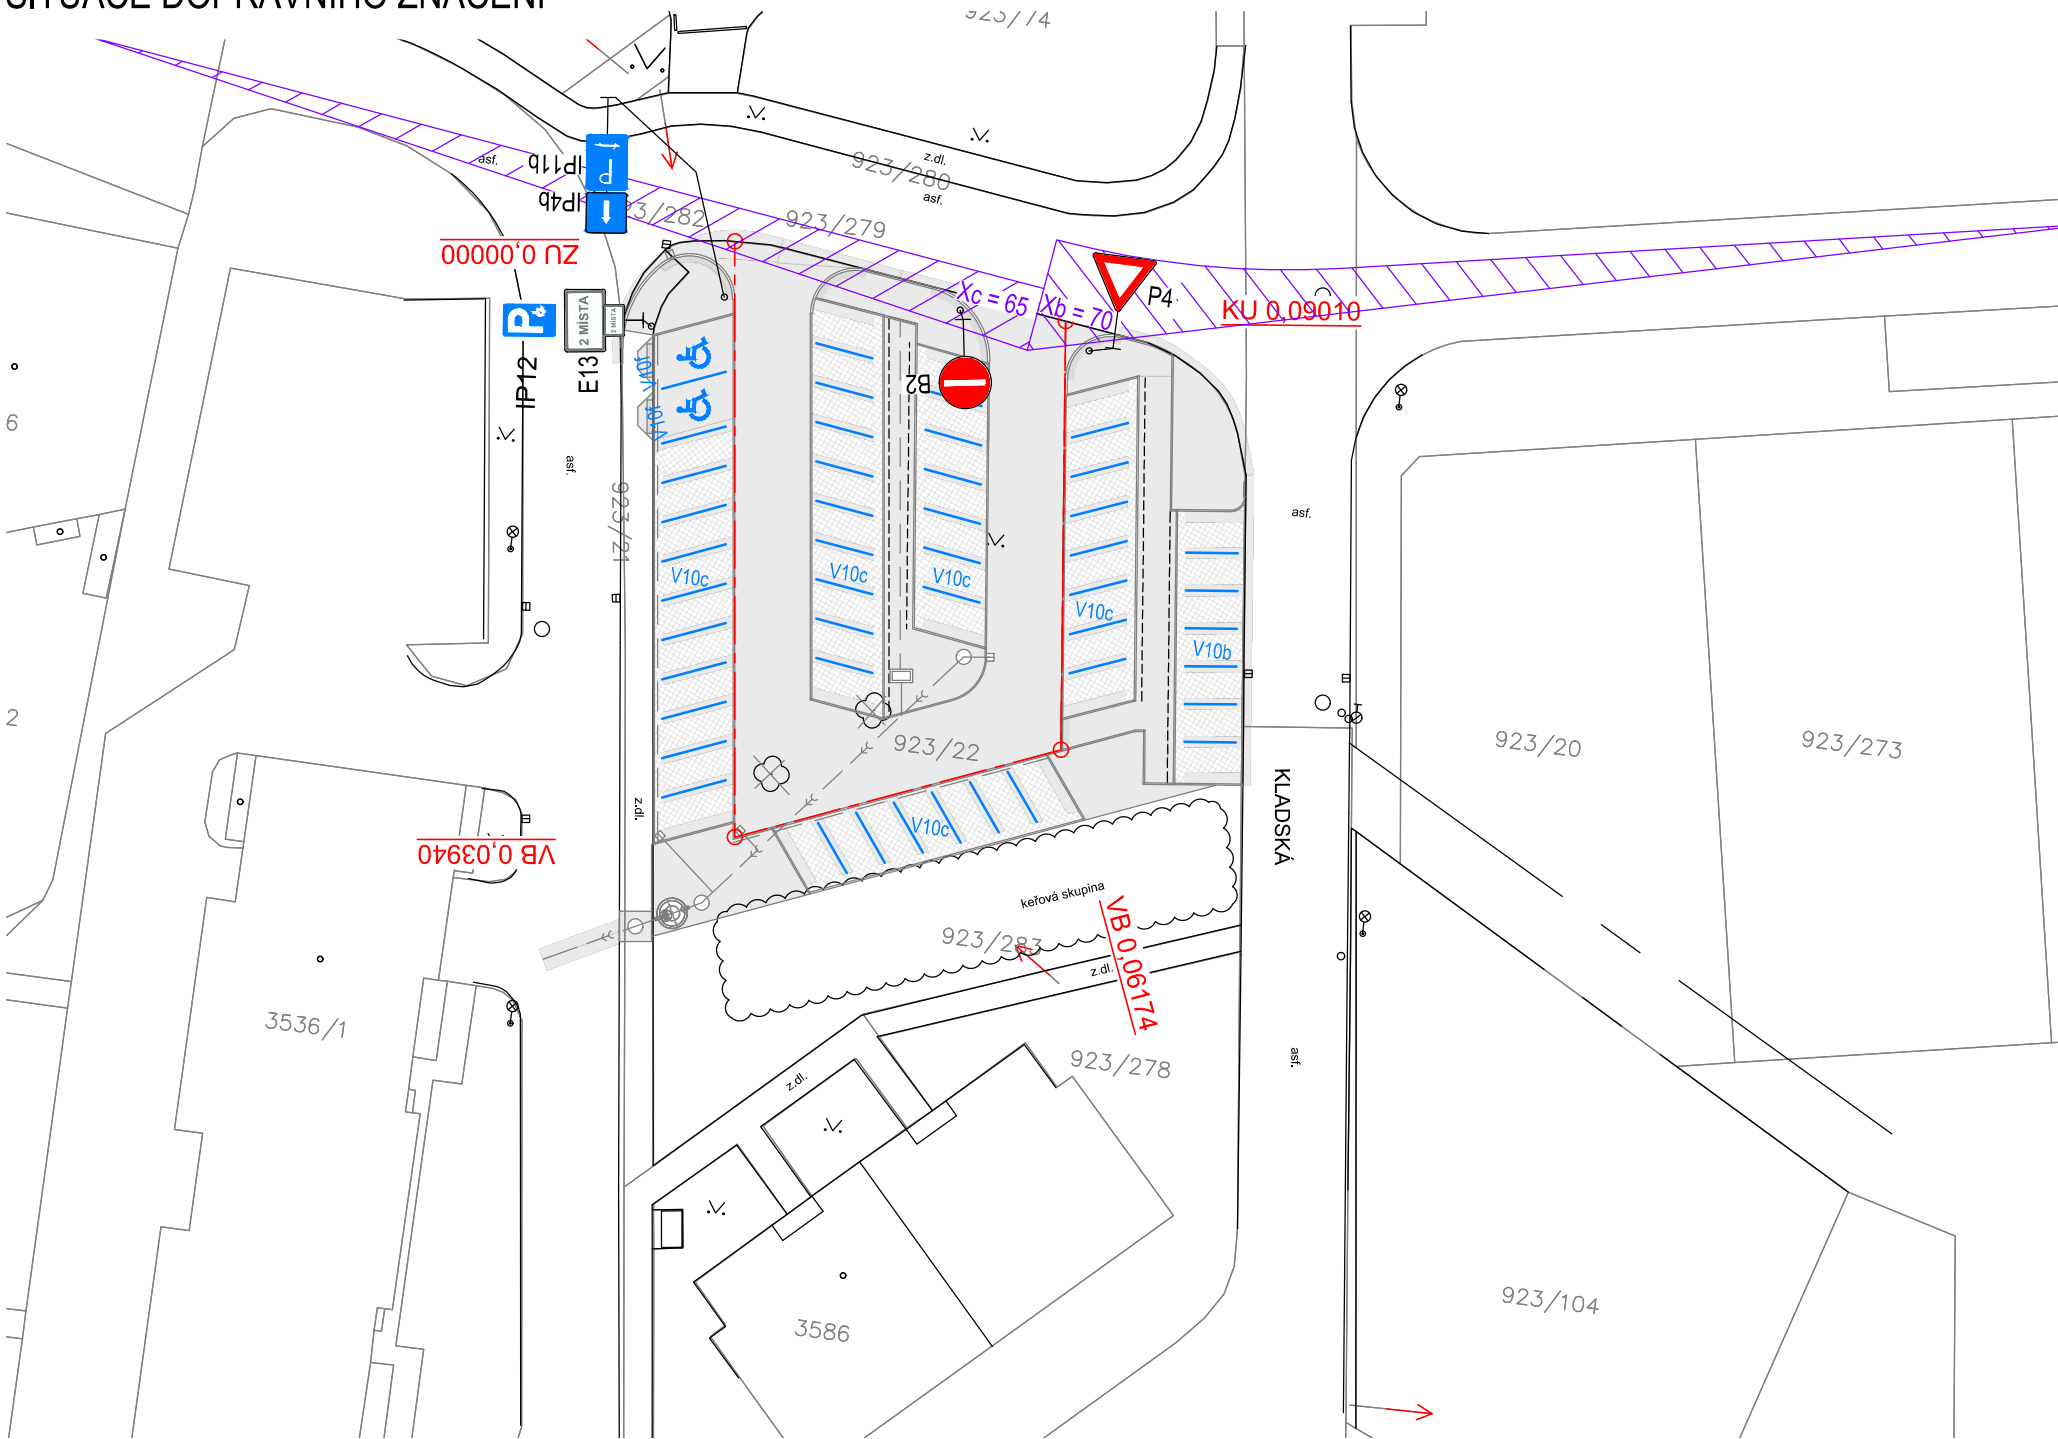

DOPRAVNÍ ZNAČENÍ

nové

P

IP11c

MONTÁŽ SDZ

V10c

VODOROVNÉ DZ

ROZHLEDOVÉ TROJÚHELNÍKY PRO SJEZD (UČEL. KOM)

Vd=50km/h; Xc -> 65m, Xb->70m dle ČSN 73 6102

65 (70)

LEGENDA:

- STAVEBNÍ ÚPRAVY
- HRANY STAVBY

LEGENDA ZAMĚŘENÍ:

- katastr nemovitostí
- zpevněná plocha, obruba, žlab, rozhraní ploch, stavby
- ploty
- povrchové inženýrské znaky
- UV
- strom bez rozlišení
- sloup
- dopravní značení
- veřejné osvětlení

D.1

SOUŘADNICOVÝ S-JTSK, VÝŠKOVÝ SYSTÉM Bpv

Investor:		Stavba:		Projektant:	
Město Ústí nad Orlicí Sychrova 16 562 24 Ústí nad Orlicí IČ: 00279676		Parkoviště Kladská, Ústí nad Orlicí		Ing. Ondřej Kaplan	
Kraj:		SO/IO/PS.:		Schválil:	
Pardubický		Ústí nad Orlicí		Ing. Ondřej Kaplan	
Datum vydání:		Název přílohy:		Č. zakázky:	
02/2021		SITUACE DOPRAVNÍHO ZNAČENÍ		21.01.13	
Hlavní projektant:		Form. A4:		Paré č.:	Část:
IMARI spol. s.r.o Herdovská 935, 198 00 Praha imariprojekt@seznam.cz		Měřítko:		Příloha č.:	
		2xA4		D.1.1	
		1:500		6	