


ZDROJ TEPLA

PK TROJICE PLYNOVÝCH STACIONÁRNÍCH KONDENZAČNÍCH KOTLŮ
HOVAL ULTRAGAS 70
JMENOVITÝ VÝKON 1 KOTLE PŘI TEPLTNÍM SPÁDU 40/30°C: 13.6 - 69.9 kW
JMENOVITÝ VÝKON 1 KOTLE PŘI TEPLTNÍM SPÁDU 80/60°C: 15.4 - 63.3 kW
JMENOVITÝ TEPELNÝ PŘÍKON 1 KOTLE: 12.5 - 65.7 kW
ELEKTRICKÉ NAPĚTÍ 230V, EL. PŘÍKON 1 KOTLE MAX. 93 W
OBJEM KOTLE 157 LITRŮ, KOTEL BEZ POŽADAVKU NA MIN. PRŮTOK
SPOTŘEBA 1 KOTLE: 6.6 m3/hod zemního plynu
ROZMĚRY VxŠxH: 1685x675x990 mm

ZNAČENÍ POTRUBÍ :

- NOVÉ PLYNOVÉ POTRUBÍ
- STÁVAJÍCÍ PLYNOVÉ POTRUBÍ
- ODVZDUŠŇOVACÍ POTRUBÍ

ŘEZ KOTELNY : M 1:50

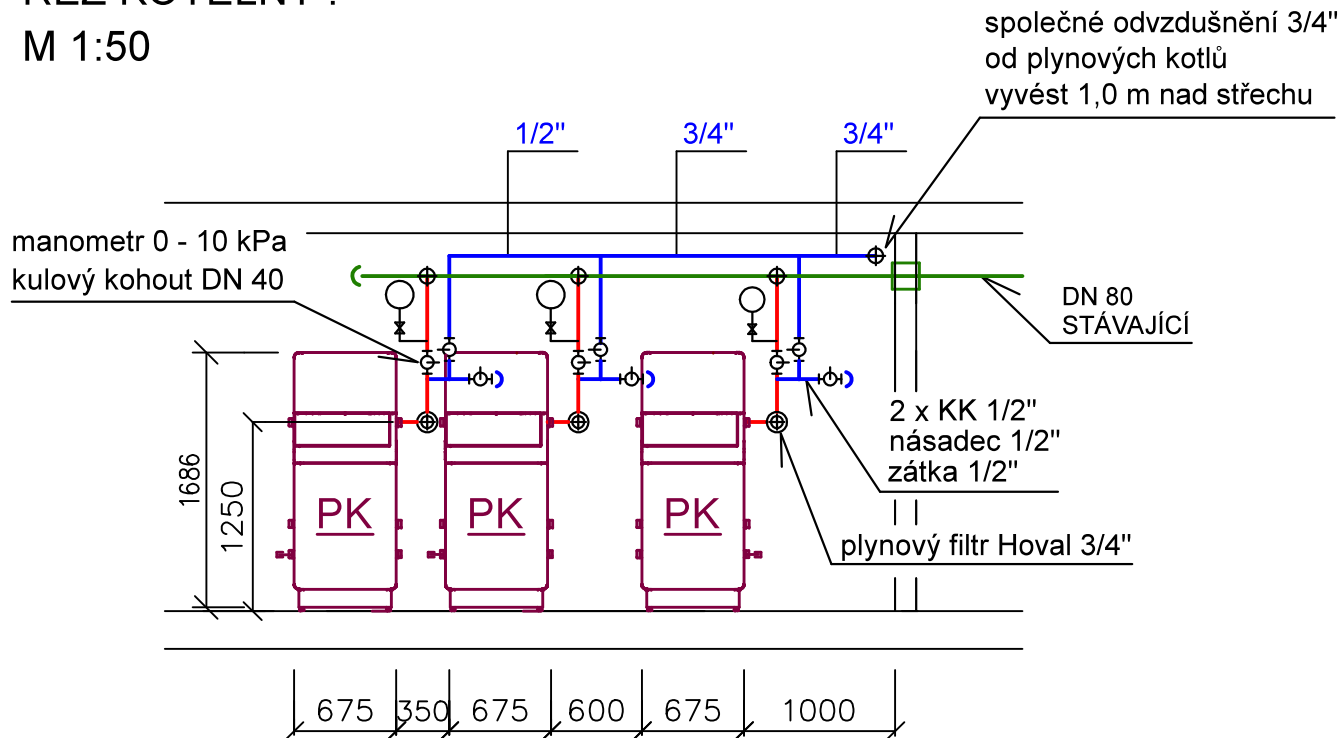

POZNÁMKY:

- NUTNO ZAJISTIT SOUHLAS KOMINICKÉHO ÚŘADU O ZPŮSOBU ODVODU SPALIN OD PLYNOVÝCH KOTLŮ DO VENKOVNÍHO PROSTORU
- ZKOUŠKA PEVNOSTI A TĚSNOSTI PLYNOVODU BUDE PROVEDENA V SOULADU S TPG 704 01.
- PROJEKTOVÁ DOKUMENTACE BYLA ZPRACOVANÁ V SOULADU S EN 12007-1, EN 12007-2, EN 12007-3, EN 1775, TPG 704 01, TPG 934 01 , TPG 609 01 ČSN 73 4201

VYPRACOVAL	Simona Kamenická	JIŘÍ KAMENICKÝ Projektová činnost spec.vytápění a zdrav.technika Dlouhá Třebová 211,PSČ 56117 IČO 60145277, tel: 605 439 000	
ZODP.PROJEKTANT	Jiří Kamenický, Na Špici 211, Dlouhá Třebová		
INVESTOR	TEPVOS, spol. s r.o., Královéhradecká 1566, Ústí nad Orlicí		
MÍSTO STAVBY	Poříční 443, Ústí nad Orlicí - Hylváty		
AKCE REKONSTRUKCE KOTELNY Poříční 443, Ústí nad Orlicí - Hylváty		ÚČEL	DPS
ČÁST D.1.4.2 PLYNOVÁ ZAŘÍZENÍ		DATUM ARCH.Č	ČERVEN 2021
NÁZEV VÝKRESU ŘEZ KOTELNY, SCHÉMA ROZVODU PLYNU		Měřítko 1:50	Č. Výkresu D.1.4.2-02