


STŘECHA – KOTELNA

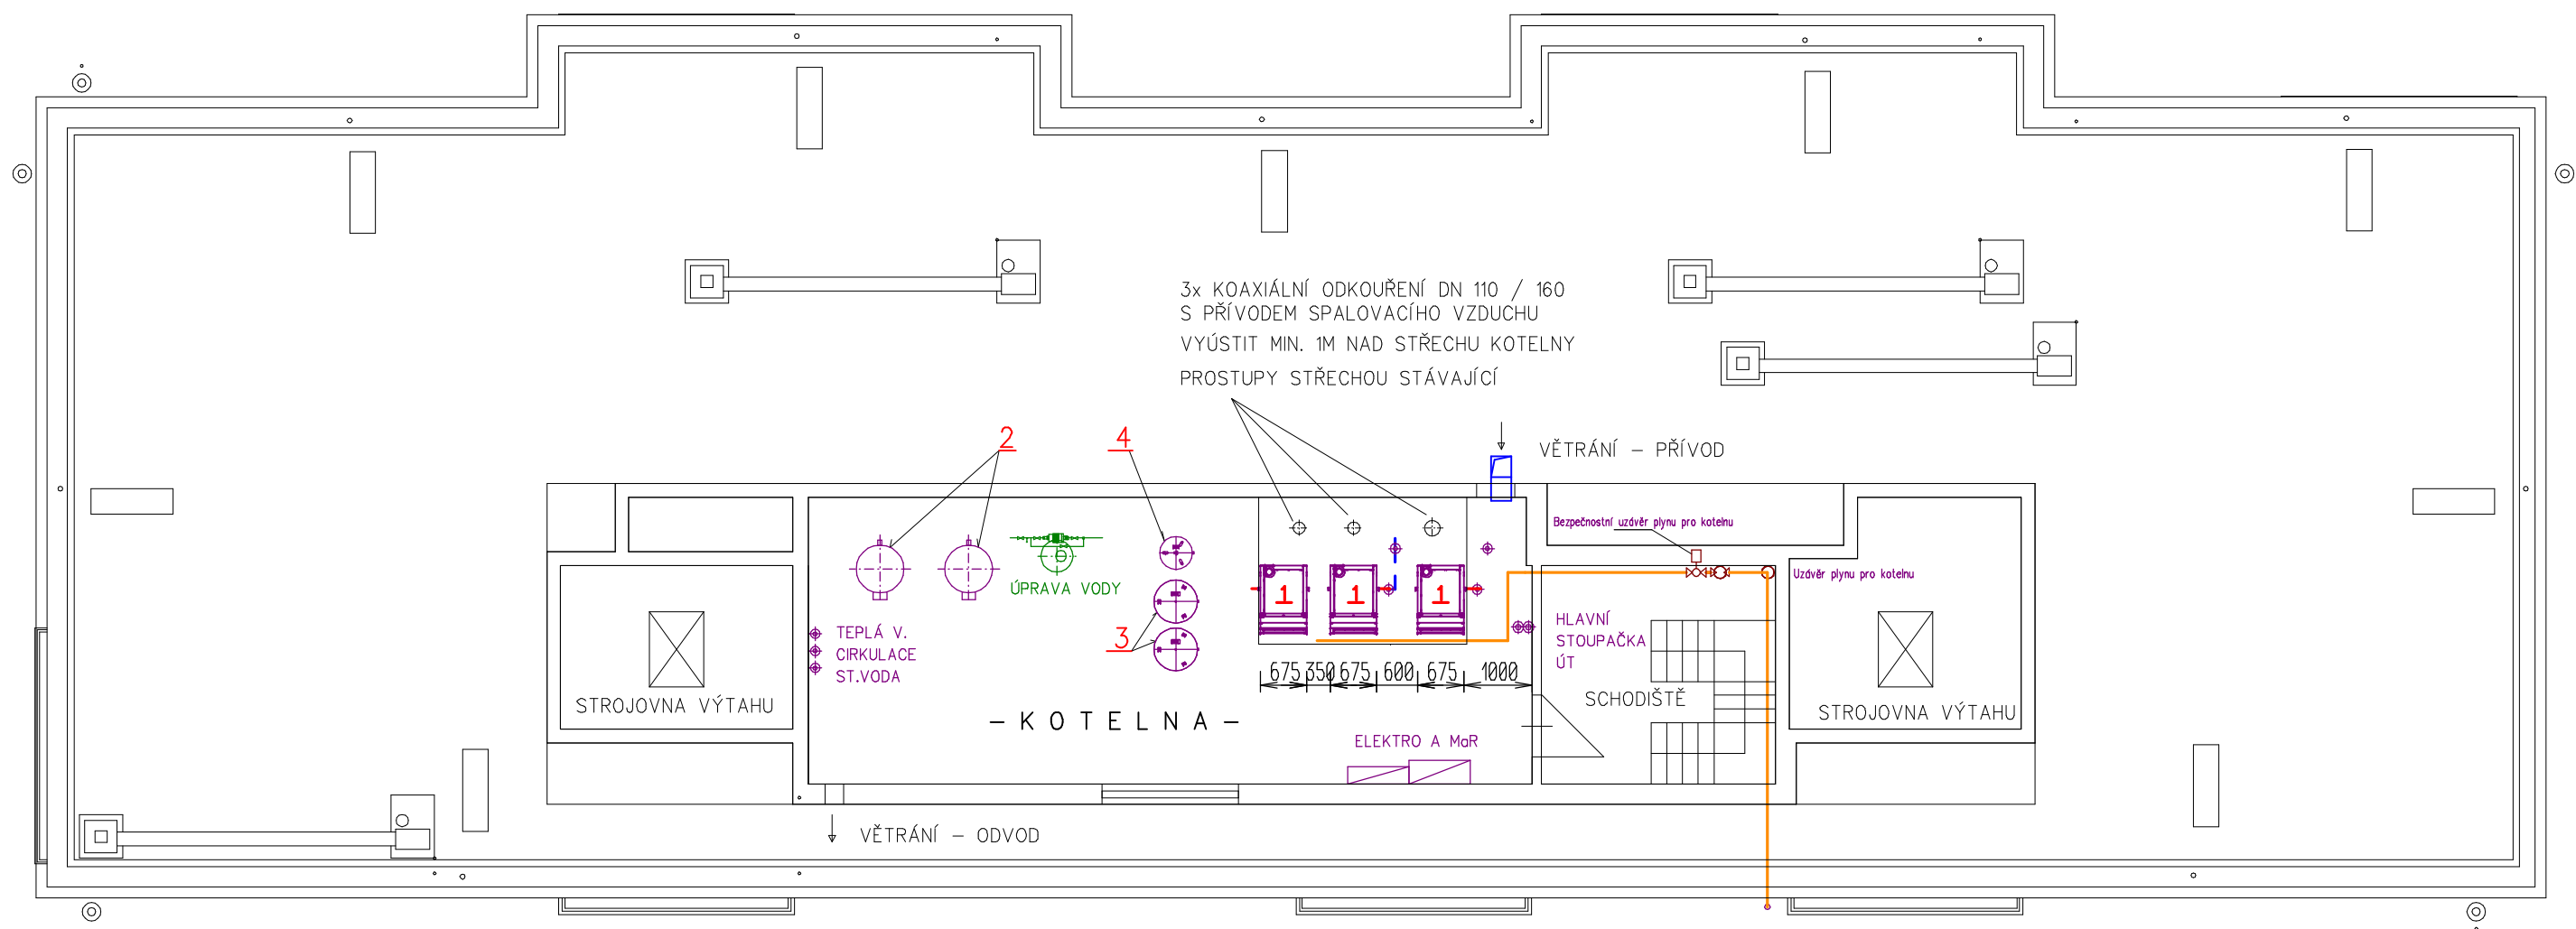

Č.P. 444

Č.P. 443

PLYNOVÁ KOTELNA III.KAT.

Podlahová plocha prostoru kotelny = 44.4 m2
Vnitřní objem prostoru kotelny = 111.1 m3

JMENOVITÝ VÝKON 209.7 kW

VYPRACOVAL	Jiří Kamenický	JIŘÍ KAMENICKÝ Projektová činnost spec. vytápění a zdrav. technika Dlouhá Třebová 211, PSČ 561 17 IČO 60145277, tel: 605 439 000	
VED.PROJEKTU	Jiří Kamenický, Na Špici 211, Dlouhá Třebová		
STAVEBNÍK	TEPVOS, spol. s r.o., Královéhradecká 1566, Ústí nad Orlicí		
MÍSTO STAVBY	Poříční 443, Ústí nad Orlicí – Hylváty		
AKCE		ÚČEL	DPS
REKONSTRUKCE KOTELNY Poříční 443, Ústí nad Orlicí – Hylváty		DATUM	duben 2021
		ARCH.Č.	
ČÁST	D.1.4.1 VYTÁPĚNÍ A ZDRAVOTNÍ TECHNIKA	MĚŘÍTKO	Č. VÝKRESU
NÁZEV VÝKRESU	Půdorys střechy celkový	1:100	ÚT-02