



# VZOROVÁ PŘÍPOJKA NA KANALIZACI M 1:20

## PUDORYS:

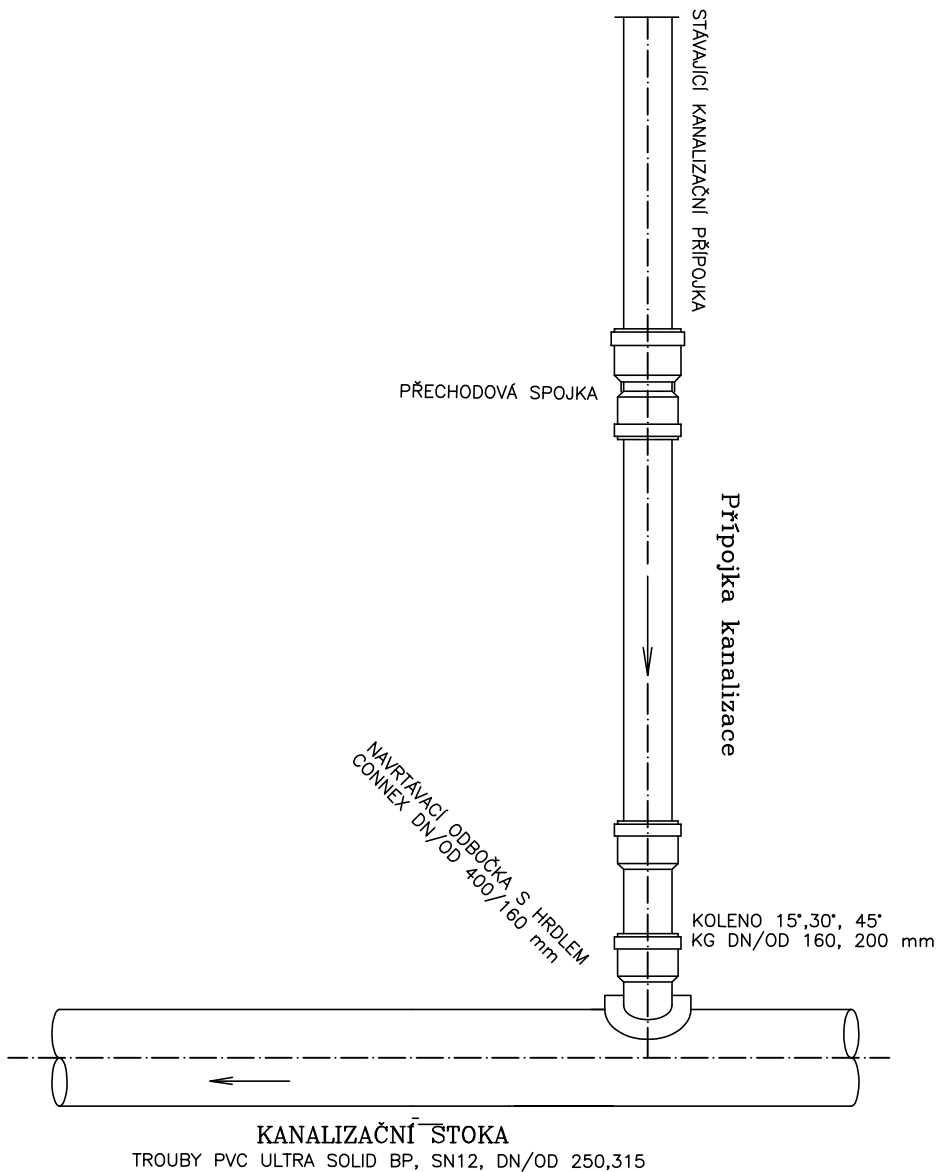

REN

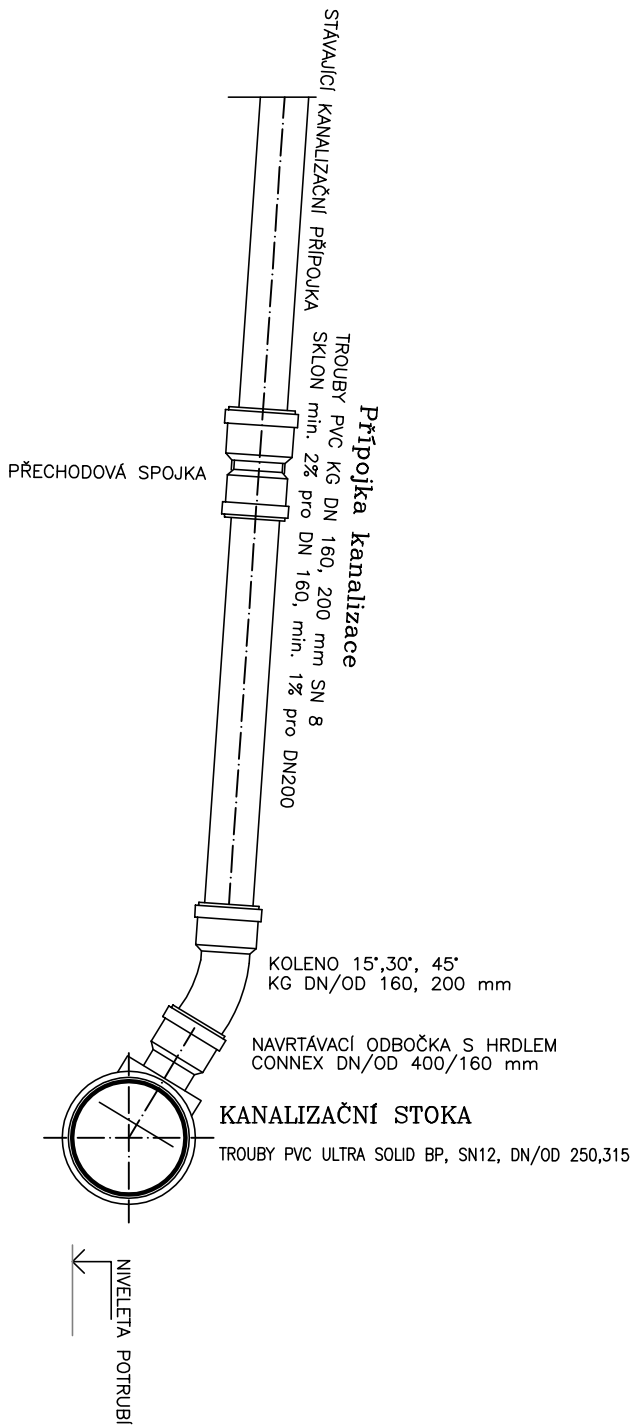

REVIZE	POPIS OBSAHU REVIZE		DATUM																												
<table><tr><td>Zodpov. projektant</td><td>Vypracoval</td><td>Kontrola</td></tr><tr><td>Ing. Pravec František <i>Fravec</i></td><td>Ing. Kopecký Josef <i>Kopecký</i></td><td>Ing. Pravec František</td></tr><tr><td>Obec Ústí nad Orlicí</td><td>Kraj</td><td>Pardubický</td></tr><tr><td>Investor TEPVOS spol. s r.o. Ústí nad Orlicí</td><td colspan="2"></td></tr></table>				Zodpov. projektant	Vypracoval	Kontrola	Ing. Pravec František <i>Fravec</i>	Ing. Kopecký Josef <i>Kopecký</i>	Ing. Pravec František	Obec Ústí nad Orlicí	Kraj	Pardubický	Investor TEPVOS spol. s r.o. Ústí nad Orlicí																		
Zodpov. projektant	Vypracoval	Kontrola																													
Ing. Pravec František <i>Fravec</i>	Ing. Kopecký Josef <i>Kopecký</i>	Ing. Pravec František																													
Obec Ústí nad Orlicí	Kraj	Pardubický																													
Investor TEPVOS spol. s r.o. Ústí nad Orlicí																															
<table><tr><td colspan="4"><b>OBNOVA -VÝKOP KANALIZACE</b> <b>V UL. LETOHRADSKÁ OD č.p. 760 PO č.p. 1360</b> <b>(K ZŠ BRŘÍČAPKŮ) PP DN400 - 98m</b></td></tr><tr><td>Číslo zakázky</td><td>18112019</td><td colspan="2"></td></tr><tr><td>Druh projektu</td><td>DUR+DSP</td><td colspan="2"></td></tr><tr><td>Datum</td><td>09/2020</td><td colspan="2"></td></tr><tr><td>Formát A4</td><td>2xA4</td><td colspan="2"></td></tr><tr><td>Měřítko</td><td>Číslo přílohy</td><td colspan="2"></td></tr><tr><td>1:20</td><td>D.4</td><td colspan="2"></td></tr></table>				<b>OBNOVA -VÝKOP KANALIZACE</b> <b>V UL. LETOHRADSKÁ OD č.p. 760 PO č.p. 1360</b> <b>(K ZŠ BRŘÍČAPKŮ) PP DN400 - 98m</b>				Číslo zakázky	18112019			Druh projektu	DUR+DSP			Datum	09/2020			Formát A4	2xA4			Měřítko	Číslo přílohy			1:20	D.4		
<b>OBNOVA -VÝKOP KANALIZACE</b> <b>V UL. LETOHRADSKÁ OD č.p. 760 PO č.p. 1360</b> <b>(K ZŠ BRŘÍČAPKŮ) PP DN400 - 98m</b>																															
Číslo zakázky	18112019																														
Druh projektu	DUR+DSP																														
Datum	09/2020																														
Formát A4	2xA4																														
Měřítko	Číslo přílohy																														
1:20	D.4																														