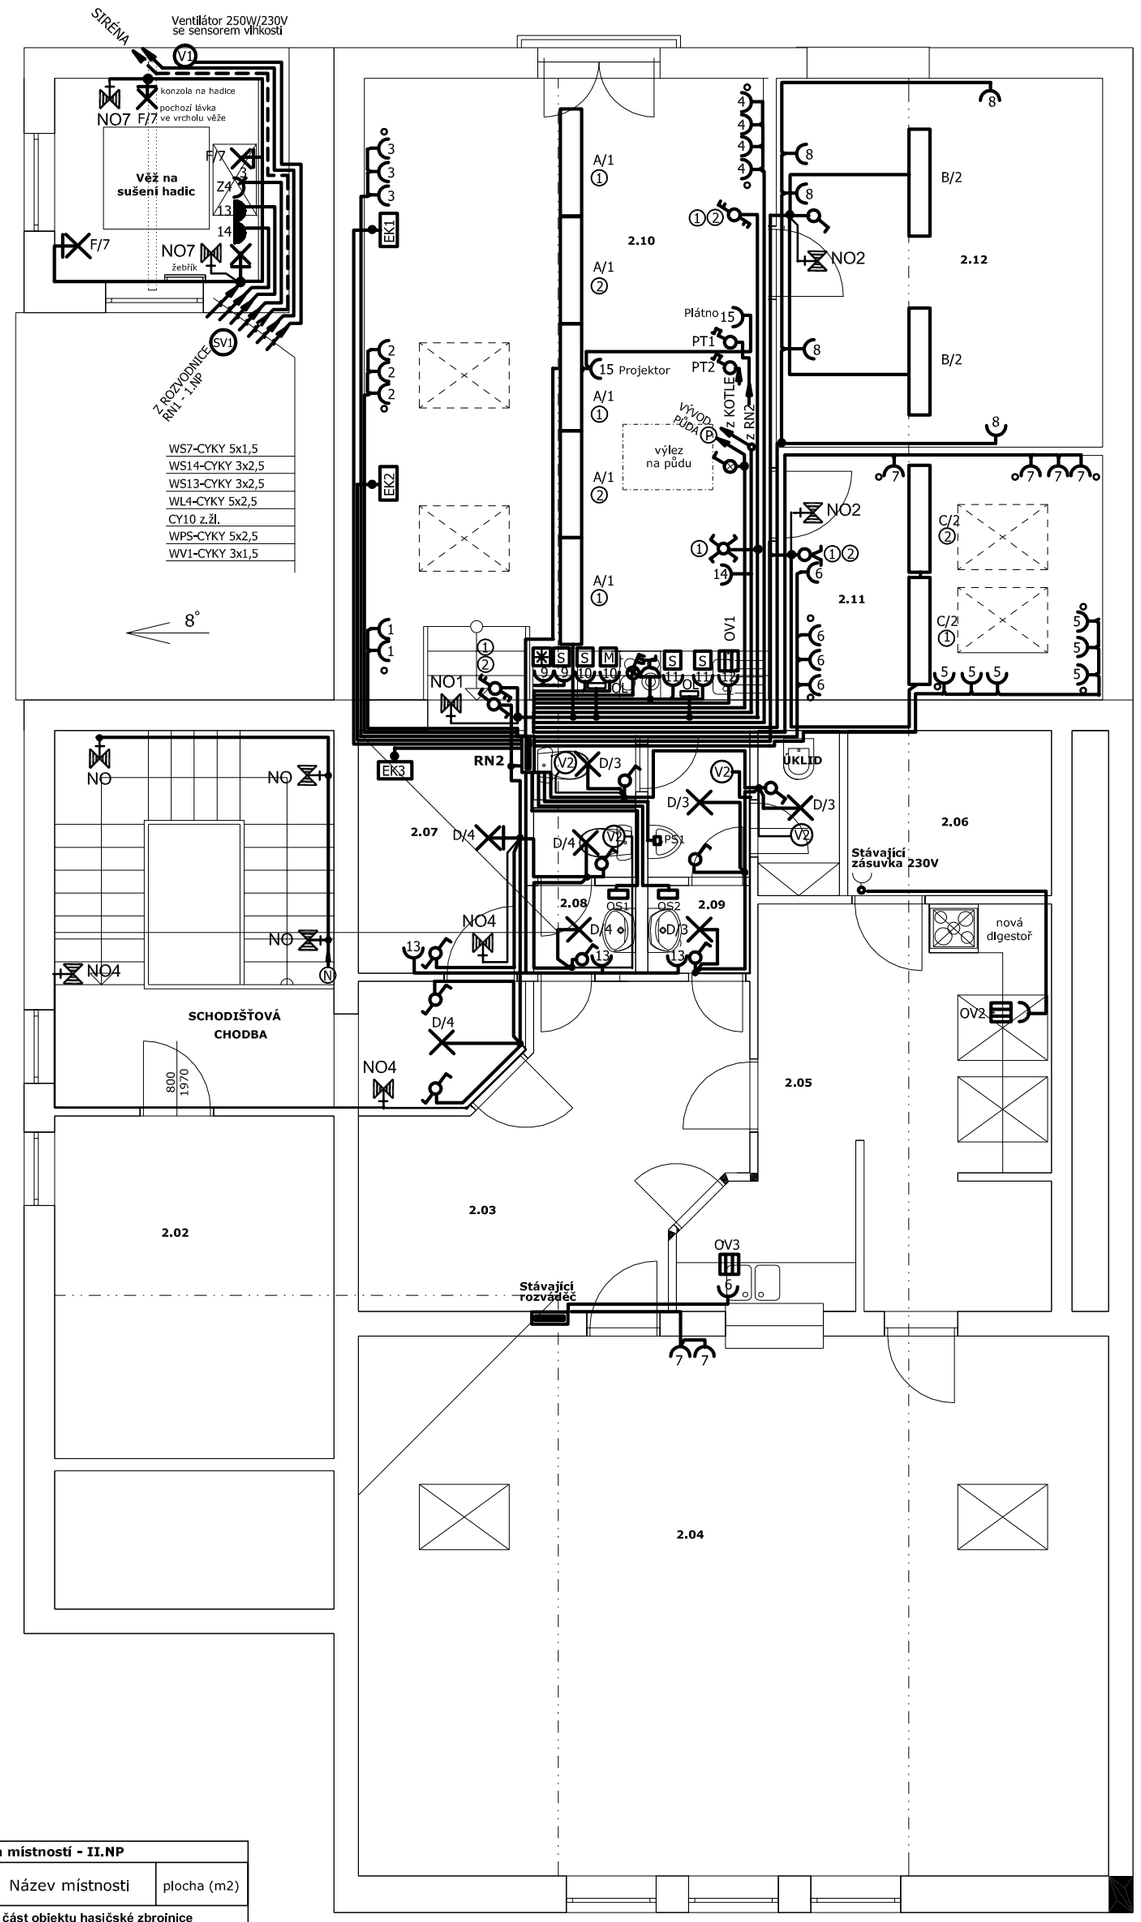

Tabulka místností - II.NP		
č.	Název místnosti	plocha (m2)
Stávající část objektu hasičské zbrojnice		
2.01	Schodišťová chodba	8,50
2.02	Sklad	14,40
2.03	Hala	14,90
2.04	Společenská místnost	60,90
2.05	Kuchyňka + výdej	19,60
2.06	Sklad	5,05
2.07	Chodba	6,60
2.08	WC - ženy	2,55
2.09	WC - muži + úklid	4,90
Nová část objektu hasičské zbrojnice - přístavba		
2.10	Školící místnost	37,75
2.11	Kancelář velitele	12,00
2.12	Odpočinková místnost	18,10

KABELOVÉ VEDENÍ BUDE ULOŽENO POD OMÍTKOU,V SÁDROKARTON.KONSTRUKCÍCH.

LEGENDA

- A — ZÁŘIVKOVÉ SVÍTIDLO RASTROVÉ 3x58W
- B — ZÁŘIVKOVÉ SVÍTIDLO S KRYTEM 2x36W
- C — ZÁŘIVKOVÉ SVÍTIDLO RASTROVÉ 4x36W
- D — ŽÁROVKOVÉ SVÍTIDLO DO 100W PŘISAZENÉ S DVOJITOU IZOLACÍ
- OL — SVÍTIDLO 1x13W POD LINKU
- NO — NOUZOVÉ SVÍTIDLO LED 8W S PIKTOGRAMEM CYKY 3Cx1,5 NAPOJ. NA NEVYP.FÁZI
- V1 — VENTILÁTOR 250W/230V SE SENSOREM VLHKOSTI DODÁVKA VZDUCHOTECHNIKY - CYKY 3Cx1,5
- V2 — VENTILÁTOR 250W/230V S ČAS.DOBĚHEM CYKY 5Cx1,5
- OS1,OS2 — OSOUŠEČ RUKOU DO 2,5kW/230V
- PS1 — AUTOMAT. SPLACHOVAČ PISOÁR
- OV1-OV3 — OHŘÍVAČ VODY 10L 2kW/230V
- EK1 – EK3 — PŘÍMOTOP S VENTILÁTOREM 2kW/230V
- 1PÓL.VYPINAČ 10A/250V
- SÉRIOVÝ PŘEPINAČ 10A/250V
- STŘÍDAVÝ PŘEPINAČ 10A/250V
- DVOJITÝ STŘÍDAVÝ PŘEPINAČ 10A/250V
- KŘÍŽOVÝ PŘEPINAČ 10A/250V
- SPORÁKOVÁ PŘÍPOJKA 16A /400V
- OP — ODSAVAČ PAR
- PT1 — PROSTOROVÝ REGULÁTOR TEPLOTY OVLÁDÁNÍ PŘÍMOTOPŮ
- PT2 — PROSTOROVÝ REGULÁTOR TEPLOTY DODÁVKA S ELEKTROKOTLEM
- ZÁSUVKA 16A/250V
- ZÁSUVKA 16A/250V S PŘEPĚŤ. OCHRANOU
- ZÁSUVKA 16A/250V IP44
- S — SPOTŘEBA
- M — MYČKA
- LEDNICE

EK1 – EK3 PŘÍMOTOP S VENTILÁTOREM 2kW/230V

S OHLEDEM NA BLOKOVANÉ SPUŠTĚNÍ, NUTNO SPOTŘEBIČE DODAT V PROVEDENÍ S MANUEL.SPÍNÁNÍM (NE S GIGIT. PANELEM)

ROZVÁDĚČ RN2

- SV.OKRUH A/1 - WS1 - CYKY-J-3x1,5
- SV.OKRUH B,C/2 - WS2 - CYKY-J-3x1,5
- SV.OKRUH D/3 - WS3 - CYKY-J-3x1,5
- SV.OKRUH D/4 - WS4 - CYKY-J-3x1,5
- 1 WZ1 - CYKY-J-3x2,5
- 2 WZ2 - CYKY-J-3x2,5
- 3 WZ3 - CYKY-J-3x2,5
- 4 WZ4 - CYKY-J-3x2,5
- 5 WZ5 - CYKY-J-3x2,5
- 6 WZ6 - CYKY-J-3x2,5
- 7 WZ7 - CYKY-J-3x2,5
- 8 WZ8 - CYKY-J-3x2,5
- 9 WZ9 - CYKY-J-3x2,5
- 10 WZ10 - CYKY-J-3x2,5
- 11 WZ11 - CYKY-J-3x2,5
- 12 WZ12 - CYKY-J-3x2,5
- 13 WZ13 - CYKY-J-3x2,5
- 14 WZ14- CYKY-J-3x2,5

- EK1 WL1 - CYKY-J-3x2,5
- EK2 WL2 - CYKY-J-3x2,5
- EK3 WL3 - CYKY-J-3x2,5
- SPORÁK WL4 - CYKY-J-5x2,5
- OS1 WL5 - CYKY-J-3x2,5
- OS2 WL6 - CYKY-J-3x2,5
- PS1 WL7 - CYKY-J-3x1,5
- OV1 WZ12 - CYKY-J-3x2,5

KABELOVÉ VEDENÍ BUDE ULOŽENO POD OMÍTKOU A V SÁDROKARTONOVÝCH KONSTRUKCÍCH

Rozvodná soustava: 3 PEN AC 50 Hz, 230/400V, TN-C-S

Ochrana před nebezpečným dotykovým napětím: základní samočinným odpojením od zdroje, zvýšená proudovým chráničem a doplňkovým pospojováním.

ZODP. PROJEKTANT	VYPRACOVAL	KRESLIL
Jiří Břehovský	Jiří Břehovský	Jiří Břehovský

BNK PROJEKCE ELEKTRO IČO: 40112578
JIŘÍ BŘEHOVSKÝ
U Podhorky 1680
Česká Třebová 56002
tel: 604 431 586

MÍSTO	Ústí nad Orlicí - Černovír č.p 89
KRAJ	Pardubický
INVESTOR	Město Ústí nad Orlicí
AKCE	Černovír č.p 89 - Ústí nad Orlicí pozemek parc.č.55/1,55/2 stav. parcela č.146 **PŘÍSTAVBA HASIČSKÉ ZBROJNICE**
OBSAH :	**ELEKTROINSTALACE NN -2.NP**

FORMÁT	A3
DATUM	07/ 2019
STUPEŇ PD	DRS
Č. ZAKÁZKY	03 / 19
MĚŘÍTKO	**1:75**
Č. VÝKRESU	**D1.4.3-2**