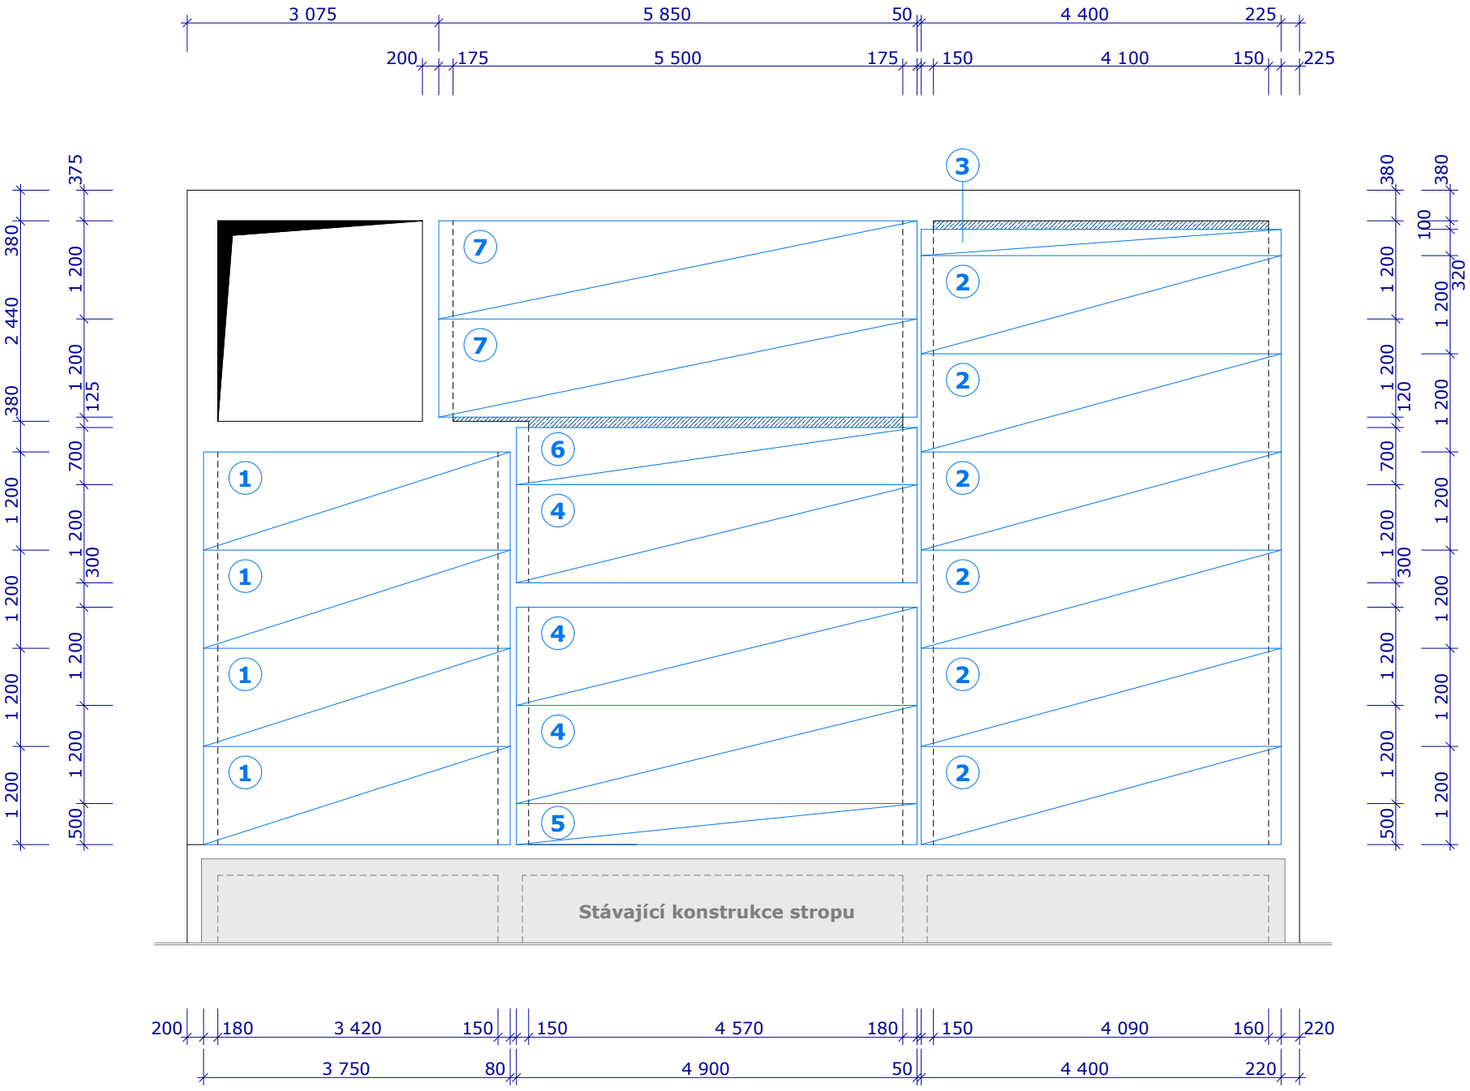

LEGENDA:

Výplň betonem C 16/20

Výpis prvků:

1. ŽB stropní panel, 3750 x 1200 x 200 mm, počet 4 ks
2. ŽB stropní panel, 4400 x 1200 x 200 mm, počet 6 ks
3. ŽB stropní panel, 4400 x 320 x 200 mm, počet 1 ks
4. ŽB stropní panel, 4900 x 1200 x 200 mm, počet 3 ks
5. ŽB stropní panel, 4900 x 500 x 200 mm, počet 1 ks
6. ŽB stropní panel, 4900 x 700 x 200 mm, počet 1 ks
7. ŽB stropní panel, 5850 x 1200 x 200 mm, počet 2ks

Zodp.projektant, vypracoval, kreslil :	**Martin KAPOUN**, autorizovaný technik pro pozemní stavby **Karel VOLŠTÁT**, autorizovaný technik pro pozemní stavby	**SBB**
Místo :	**Ústí nad Orlicí, Černovír čp 89**	
Investor :	**Město Ústí nad Orlicí**	
Akce : **Černovír čp 89, Ústí nad Orlicí** **pozemk.parc.č. 55/1, 55/2, stav.parc.č. 146** **PŘÍSTAVBA HASIČSKÉ ZBROJNICE**		Datum : **Září 2019** Účel : **DSP** Číslo zakázky : **SBB/11/19**
Obsah výkresu : **Výkres skladby stropu**		Měřítko : **1:75** Číslo výkresu : **D.1.07**