





Vypracoval :	Zodp.projektant :	Hlavní projektant :
P. FARNÍK 	ING. SAFÁŘ 	ING. TEPLÝ 
Země : ČR	Obec : ÚSTÍ NAD ORLICÍ	
Investor : MĚSTO ÚSTÍ NAD ORLICÍ, Sychrova 16, 562 24 Ústí nad Orlicí		
Akce : STAVEBNÍ ÚPRAVY DOMU č.p. 219 A DOMU č.p. 1405 V DĚLNICKÉ ULICI V ÚSTÍ NAD ORLICÍ p.č. st. 1642, st. 3159, k.ú. Ústí nad Orlicí		
Objekt : SO 01, SO 02		
Obsah : SILNOPROUDÁ ELEKTROTECHNIKA A BLESKOSVOD (EL+BL) ROZVADĚČ RS1		



spol. s r.o.  
Vladislavova 29/I  
566 01 Vysoké Mýto  
Tel: 465424472, 465424170  
Fax: 465424171  
bkn@bkn.cz      www.bkn.cz


Stupeň :	DSP+DPS
Datum :	06/2021
Zak.číslo :	5999/20
Měřítko :	Příloha : <b>D.1.8.12.</b>

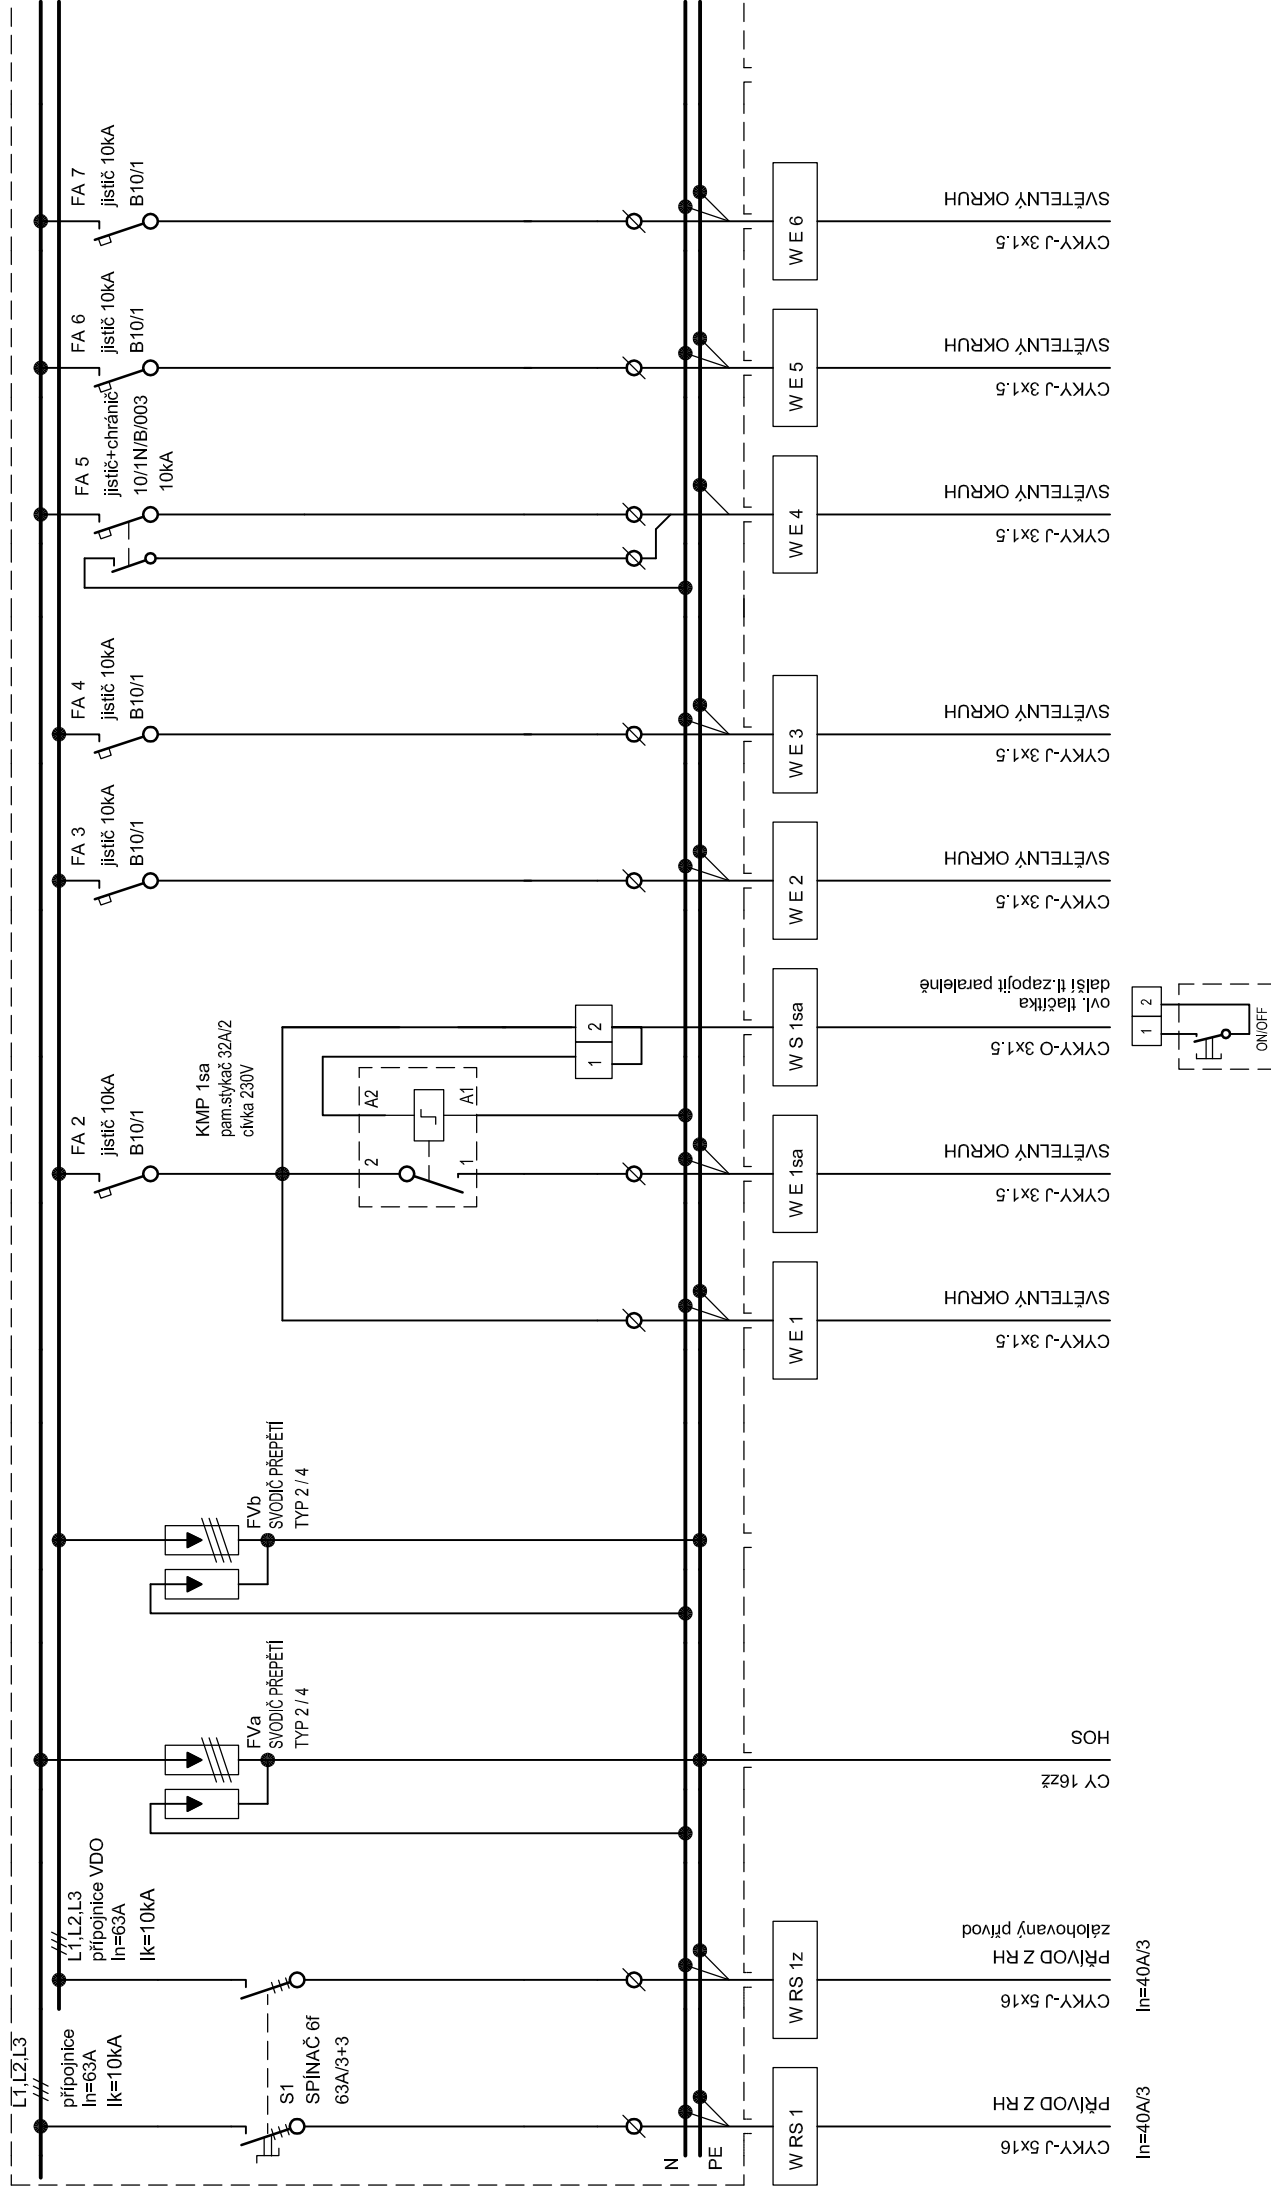

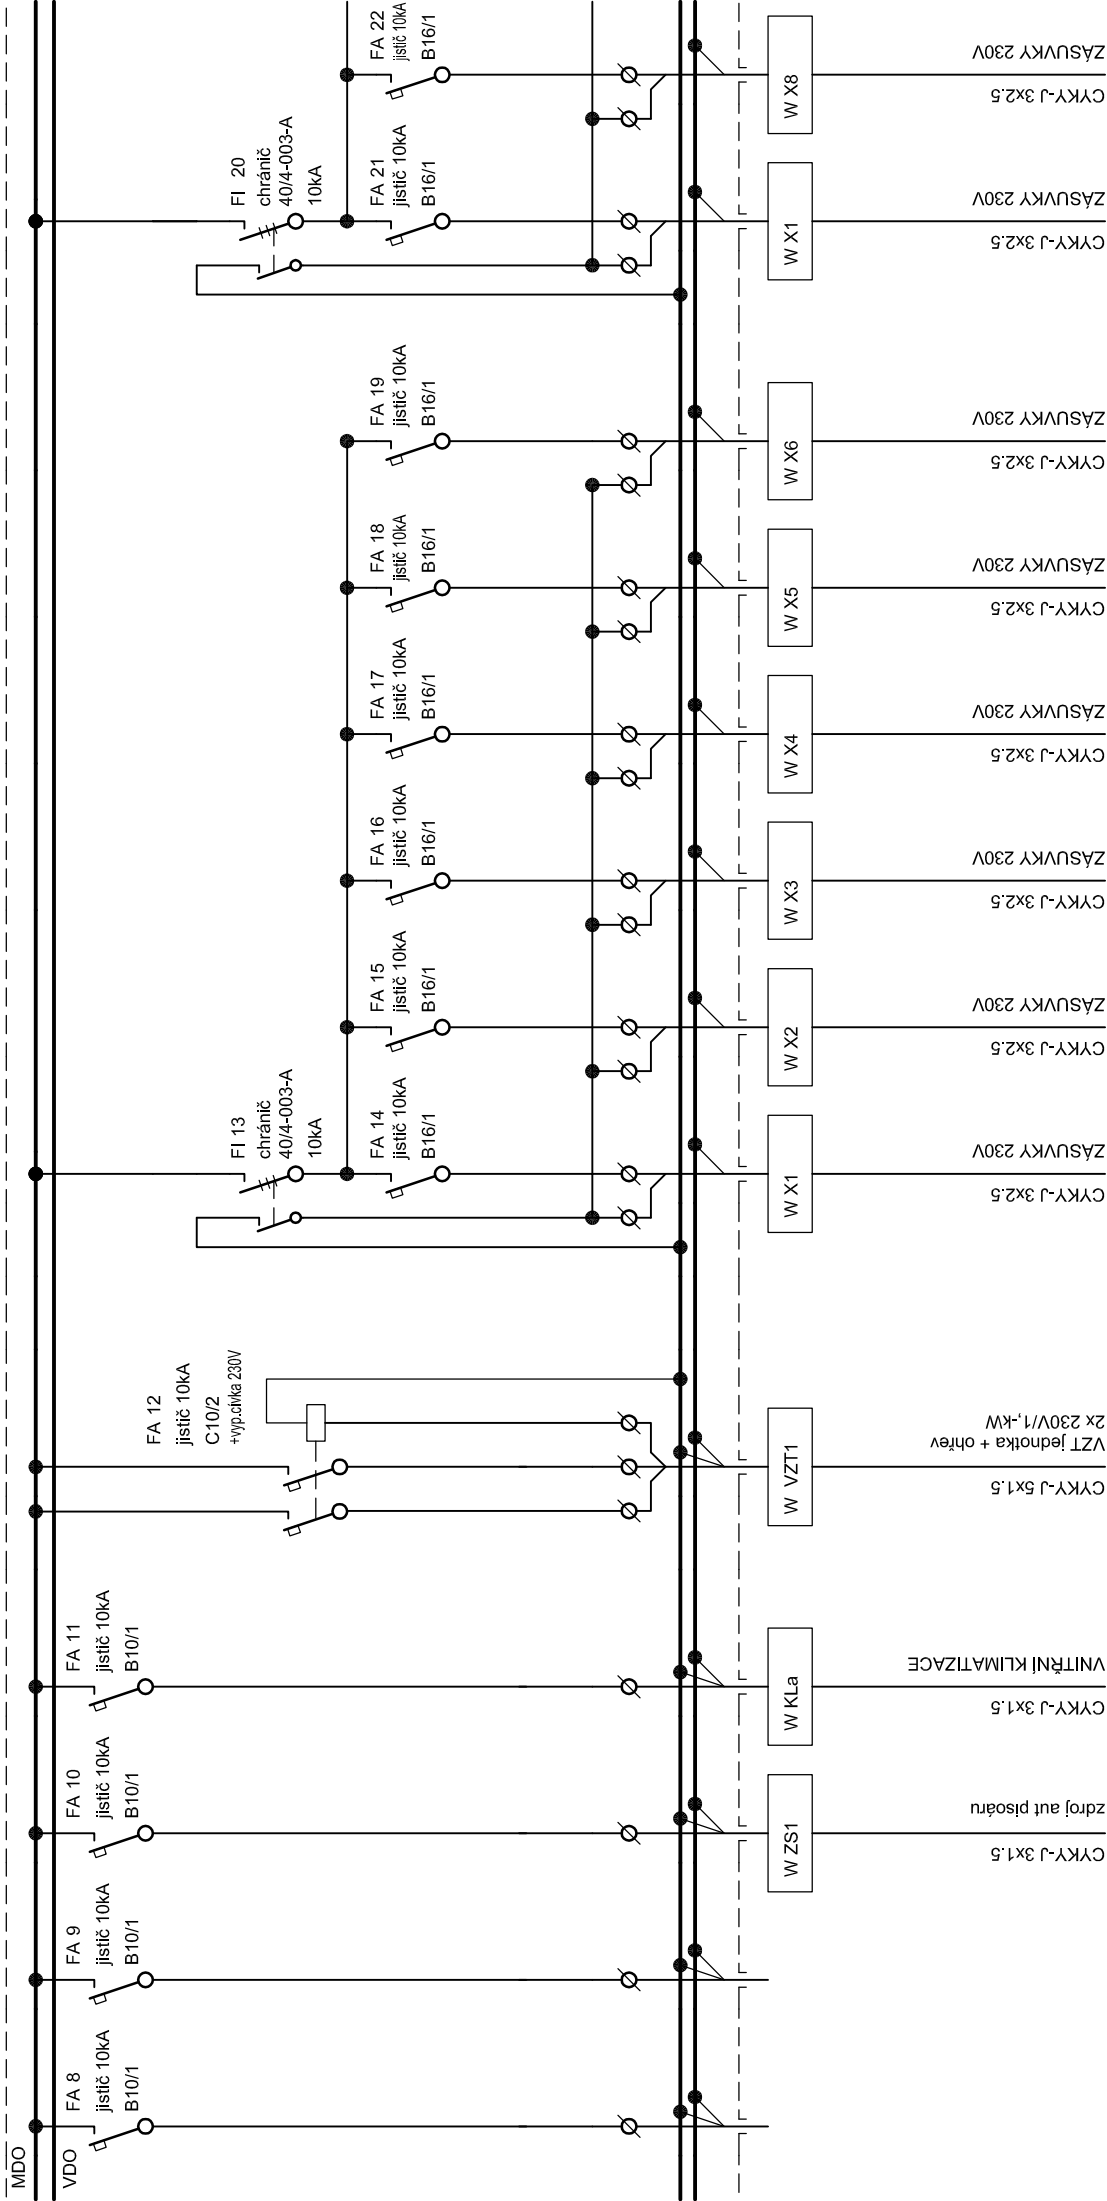

MDO

VDO

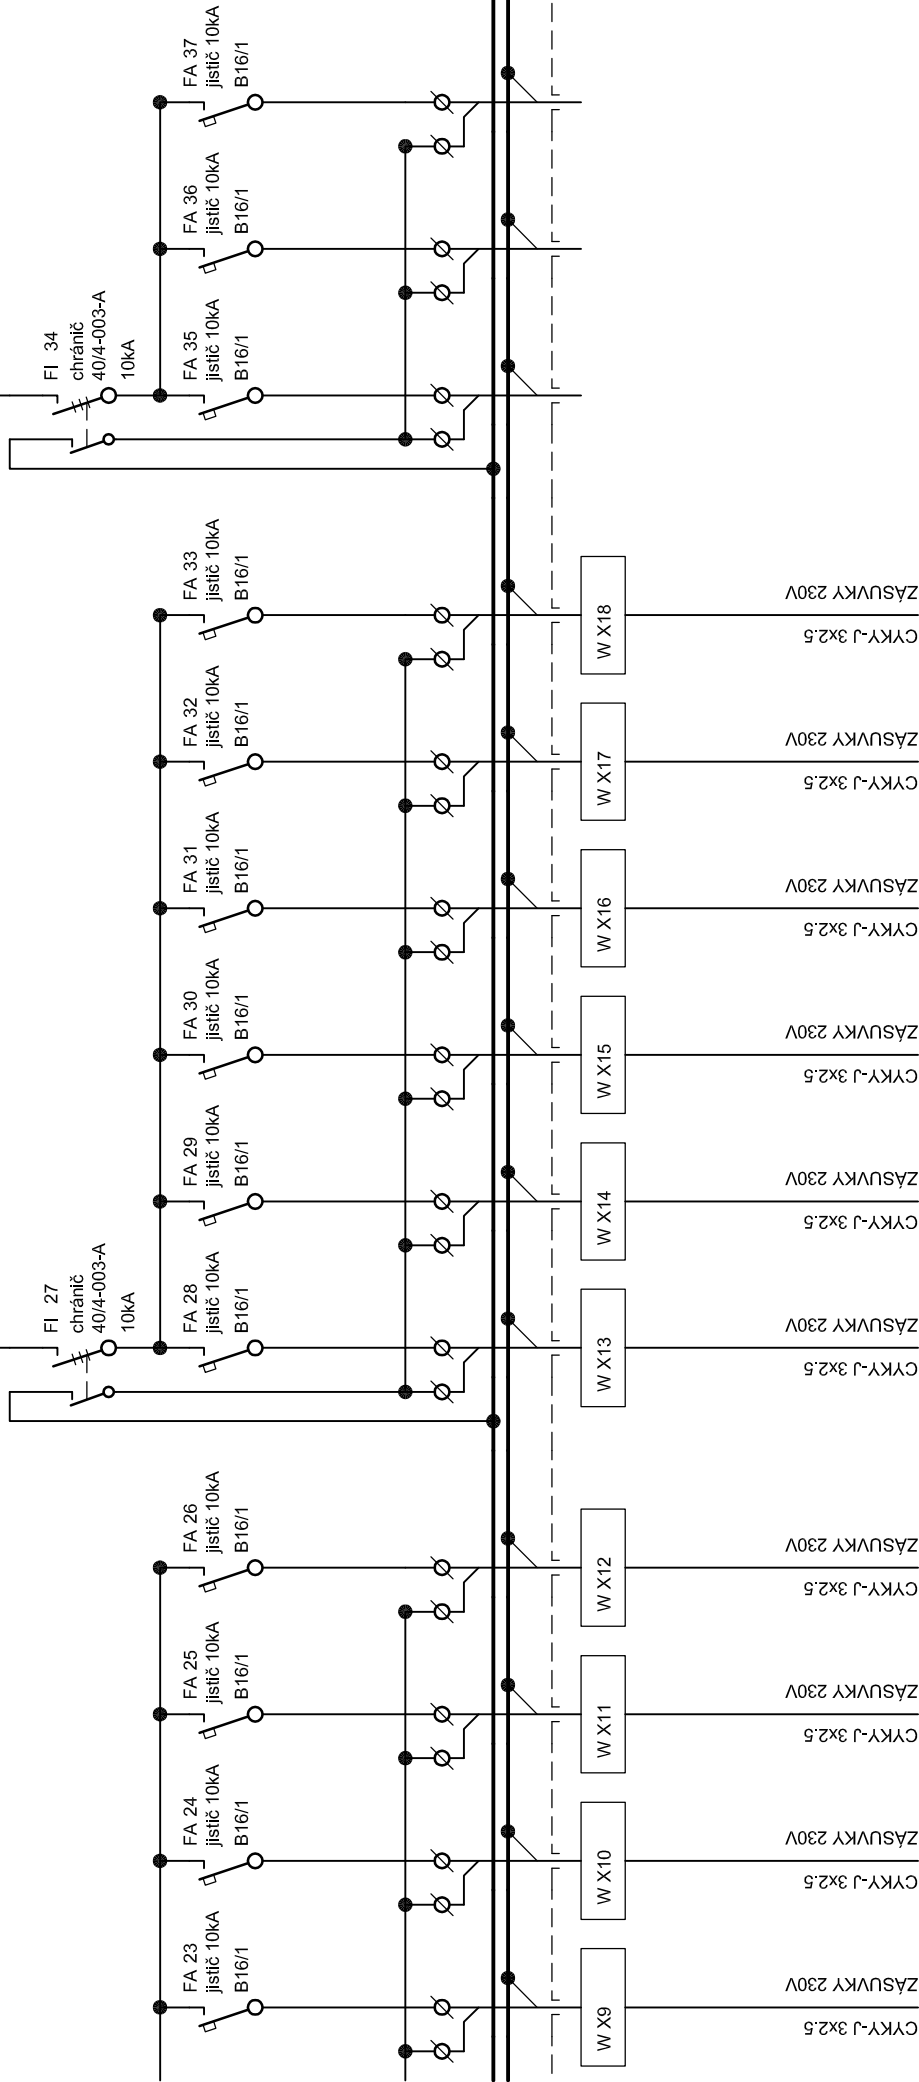


DATUM:  
06/2021

NÁZEV VÝKRESU:  
ROZVADĚČ RS 1

LIST/LISTŮ:  
3/6



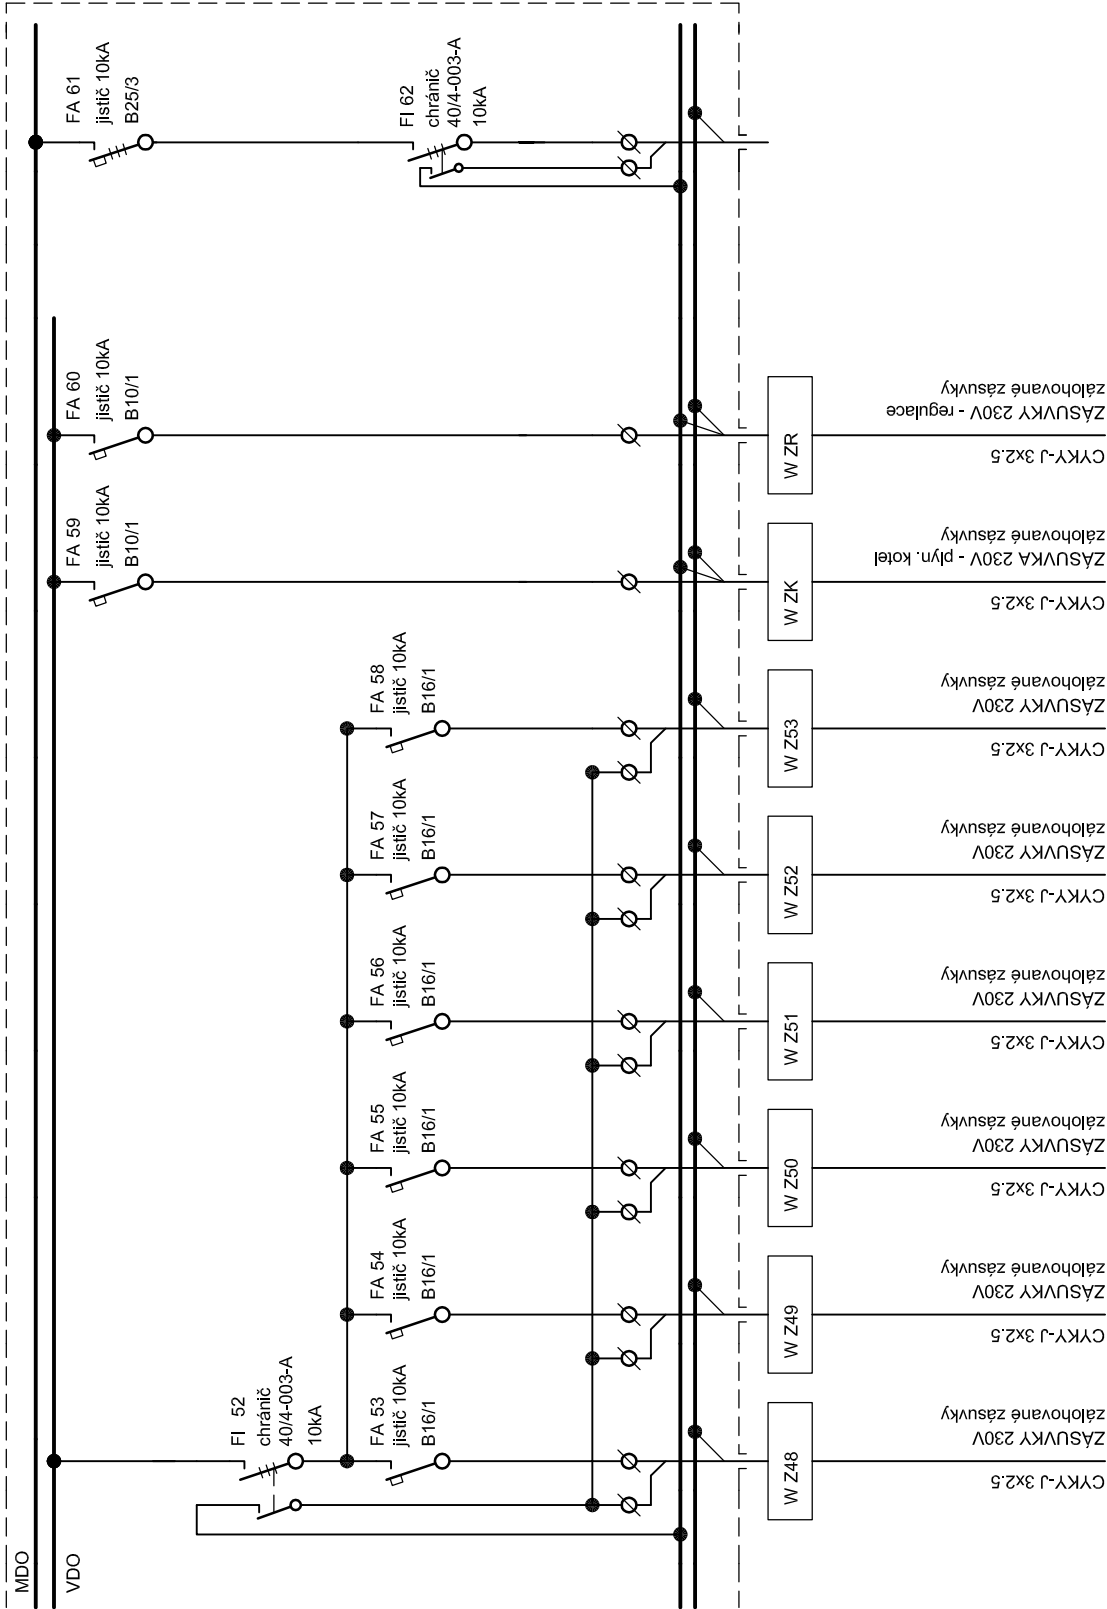

DATUM:  
06/2021

NÁZEV VÝKRESU:  
ROZVADĚČ RS 1

LIST/LISTŮ:  
5/6

OCELOPLECHOVÁ ROZVODNICE ZAPUŠTĚNÁ

TYP: 198 MODULŮ

ROZMĚRY: 750x1070x136mm výklenek 660x1020x127mm

KRYTÍ: IP 30 / IP 20

PŘIPOJENÍ: PŘÍVOD A VÝVODY VRCHEM

PŘÍKON SOUDOBY: Ps = 18,- kW

Napěťová soustava : 3 PEN stř. 50 Hz 230/400 V/TN-C-S

Ochrana před úrazem elektrickým proudem je provedena

ochrannými opatřeními (prostředky základní ochrany a prostředky pro ochranu při poruše) dle požadavku ČSN 33 2000-4-41 ed.3 a ČSN EN 61140 ed.3.

DATUM: 06/2021	NÁZEV VÝKRESU: ROZVADĚČ RS 1	LIST/LISTŮ: 6/6
-------------------	---------------------------------	--------------------