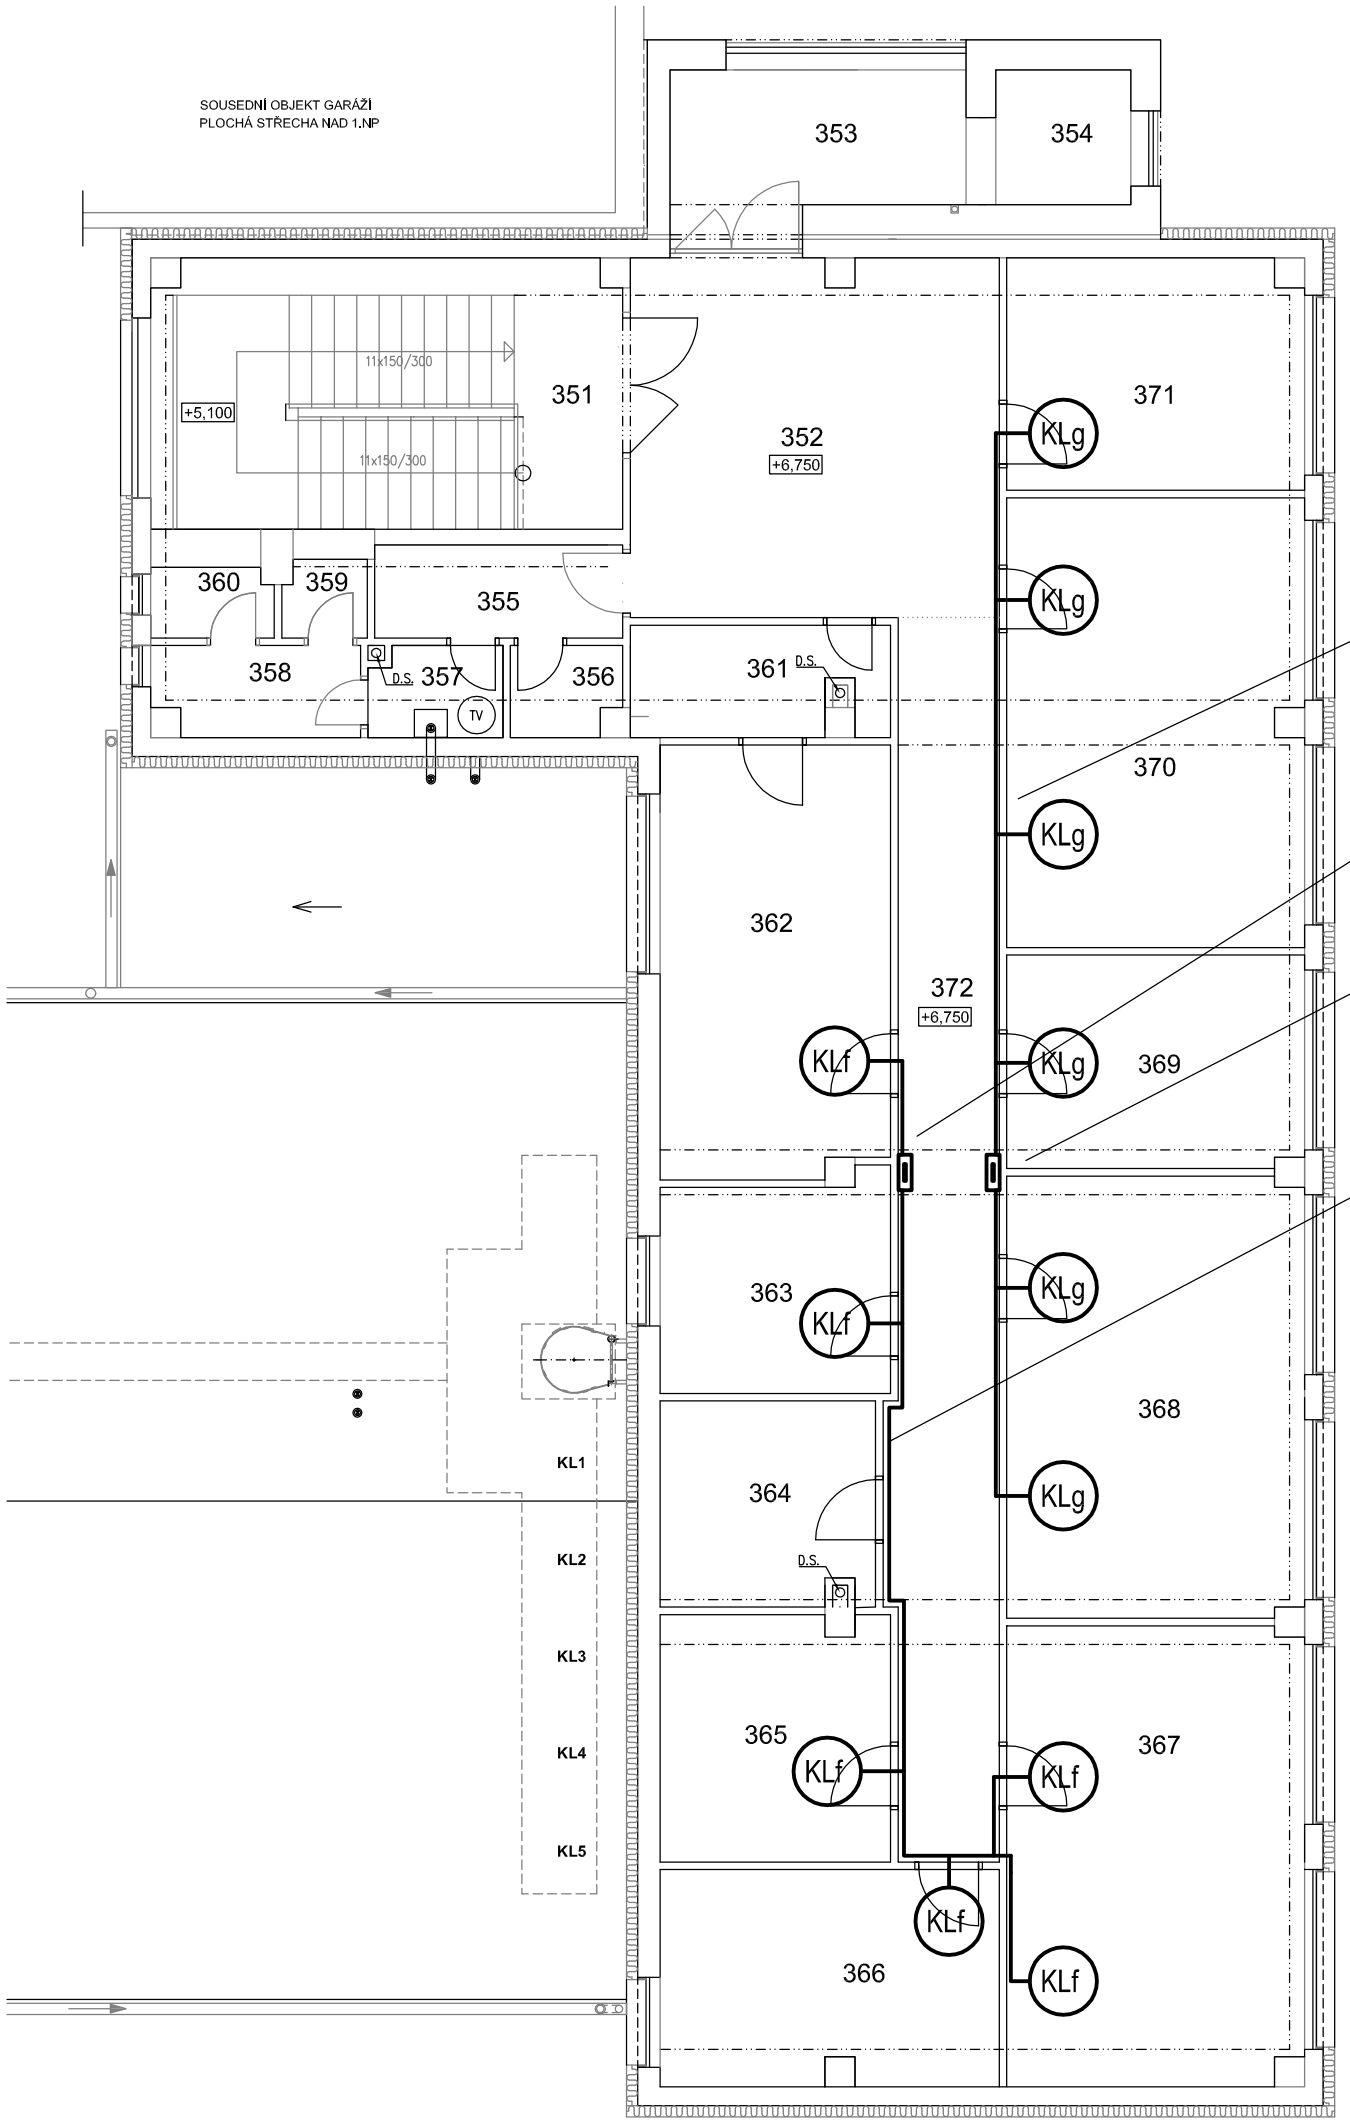

6ks KLf vnitřní klimatizační jednotka 230V/60W

6ks KLg vnitřní klimatizační jednotka 230V/60W

KABEL CYKY-J 3x1.5
ve vkládací liště pod stropem

STÁVAJÍCÍ ROZVADĚČ
kabel CYKY-J 3x1.5 pro KLf
napojit z rezervního jističe B10/1

STÁVAJÍCÍ ROZVADĚČ
kabel CYKY-J 3x1.5 pro KLg
napojit z rezervního jističe B10/1

KABEL CYKY-J 3x1.5
ve vkládací liště pod stropem

TABULKA MÍSTNOSTÍ – SO 02 – OBJEKT č.p. 1405, p.č. st. 3159

ČÍSLO MÍSTNOSTI	NÁZEV MÍSTNOSTI	PLOCHA [M²]	
351	SCHODIŠTĚ	22,52	
352	CHODBA	23,48	
353	CHODBA	7,92	
354	VÝTAH	3,24	
355	CHODBA	4,10	
356	SKLAD	1,72	
357	CHODBA, PLYN. KOTEL	2,11	
358	PŘEDSÍŇ WC	3,28	
359	WC	1,14	
360	WC	1,50	
361	KUCHYŇKA	4,86	
362	ZASEDACÍ MÍSTNOST	17,57	
363	KANCELÁŘ	8,59	
364	TECHNICKÁ MÍSTNOST	7,75	
365	SPISOVNA	10,02	
366	KANCELÁŘ	12,96	
367	KANCELÁŘ	24,22	
368	KANCELÁŘ	23,32	
369	KANCELÁŘ	11,35	
370	KANCELÁŘ	23,69	
371	KANCELÁŘ	12,16	
372	CHODBA	22,41	
SOUČET PLOCH		249.91	

Vypracoval : P. FARNÍK	Zodp.projektant : ING. SAFÁŘ	Hlavní projektant : ING. TEPLÝ
Země : ČR	Obec : ÚSTÍ NAD ORLICÍ	
Investor : MĚSTO ÚSTÍ NAD ORLICÍ, Sychrova 16, 562 24 Ústí nad Orlicí		
Akce : **STAVEBNÍ ÚPRAVY DOMU č.p. 219 A DOMU č.p. 1405 V DĚLNICKÉ ULICI V ÚSTÍ NAD ORLICÍ** **p.č. st. 1642, st. 3159, k.ú. Ústí nad Orlicí**		
Objekt : SO 01, SO 02		
Obsah : **SILNOPROUDÁ ELEKTROTECHNIKA A BLESKOSVOD (EL+BL)** **PŮDORYS 3.NP - EL.ROZVODY čp.1405**	Měřítko : 1:100	Příloha : **D.1.8.9.**

BKN spol. s r.o.
Vladislavova 29/I
566 01 Vysoké Mýto
Tel: 465424472, 465424170
Fax: 465424171
bkn@bkn.cz www.bkn.cz

Stupeň :	DSP+DPS
Datum :	06/2021
Zak.číslo :	5999/20