


ÚZEMÍ
POVRCH ÚZEMÍ
PARCELNÍ ČÍSLO

ÚSTÍ NAD ORLICÍ [775274]			
1	2	5	8
1670/2	1608/14	6	9

D.3.3 PODÉLNÝ PROFIL VODOVODNÍ PŘÍPOJKY

MĚŘÍTKO 1:250 / 1:100

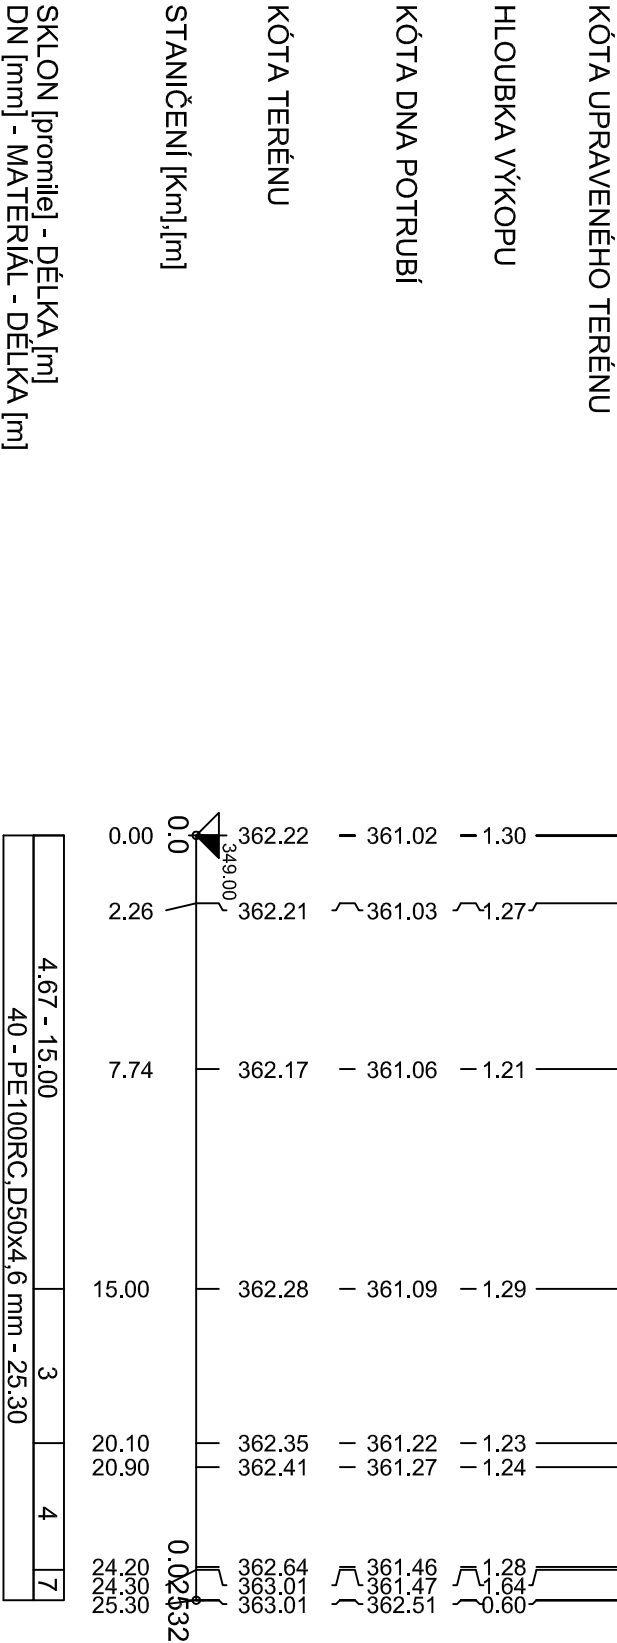

NAPOJENÍ NA VODOVOD

ZAČÁTEK VODOVODNÍ PŘÍPOJKY-
ODBOČENÍ ŘADU VPRAVO
ŠOUPĚ + ZEMNÍ SOUPRAVA
S - KANALIZACE
DN 500

N - KANALIZAČNÍ PŘÍPOJKA
DN 200

KONEC VODOVODNÍ PŘÍPOJKY
POKRAČOVÁNÍ SOUČASTÍ ZTI
NAPOJENÍ ZTI

LEGENDA:

- 1) KOMUNIKACE-ASFALT
- 2) CHODNÍK-ZÁMKOVÁ DLAŽBA
- 3) 25.49 - 5.10
- 4) 59.52 - 4.20
- 5) TRÁVNÍK
- 6) 1608/11
- 7) 1040.00 - 1.00
- 8) DŮM
- 9) ST. 1642

VYSVĚTLIVKY:

KŘÍŽENÍ = S - STÁVAJÍCÍ SÍŤ, N - NAVRŽENÉ SÍŤ

