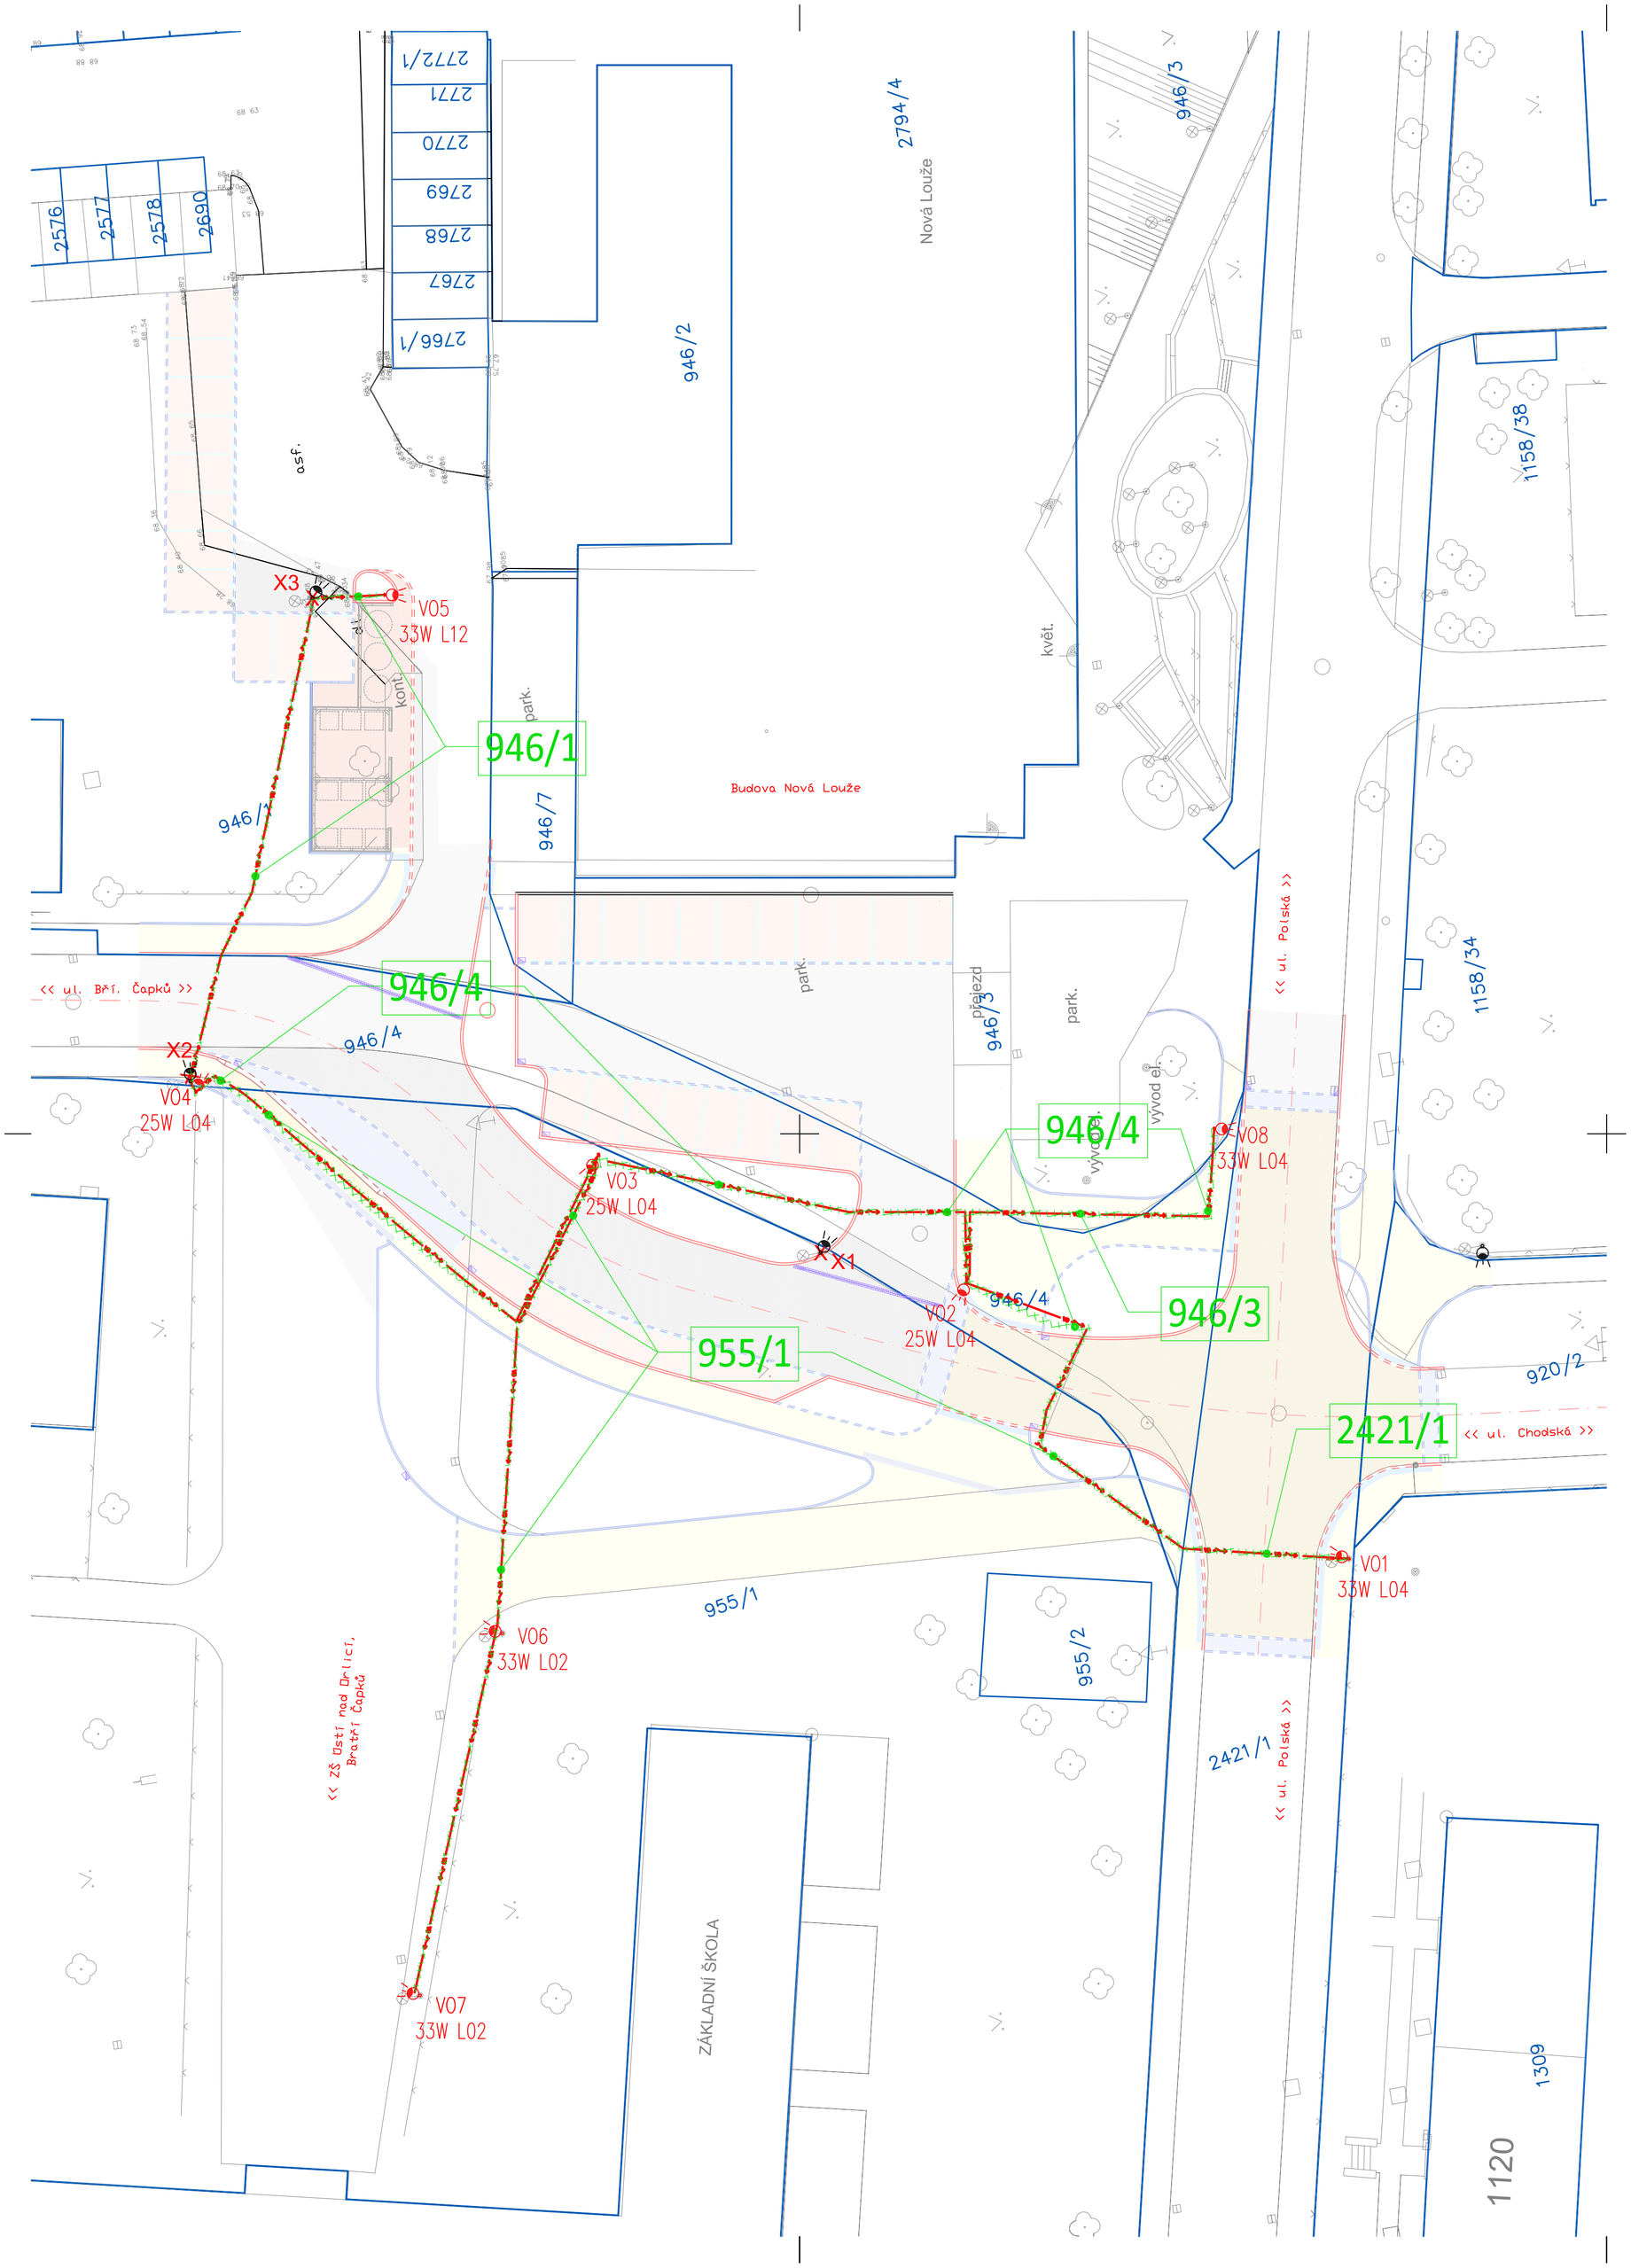

k.ú. Ústí nad Orlicí [775274]						
Číslo pozemku	Vlastník	Druh pozemku	Využití	Způsob ochrany	Výměra [m^2]	Zábor ploch celkem [m^2]
946/1	Město Ústí nad Orlicí, Sychrova 16, 56201 Ústí nad Orlicí	ostatní plocha	jiná plocha	-	3096	-
946/3	Město Ústí nad Orlicí, Sychrova 16, 56201 Ústí nad Orlicí	ostatní plocha	jiná plocha	-	1983	-
946/4	Město Ústí nad Orlicí, Sychrova 16, 56201 Ústí nad Orlicí	ostatní plocha	ostatní komunikace	-	1648	-
955/1	Město Ústí nad Orlicí, Sychrova 16, 56201 Ústí nad Orlicí	ostatní plocha	ostatní komunikace	-	11276	-
2421/1	Město Ústí nad Orlicí, Sychrova 16, 56201 Ústí nad Orlicí	ostatní plocha	ostatní komunikace	-	3670	-

LEGENDA:

POZEMKY VLASTNĚNÉ STAVEBNÍKEM

LEGENDA:

- VOZOVKA – nové asfaltové plochy
- VOZOVKA – oprava stávajících asfaltových ploch
- ZVÝŠENÁ PLOCHA KŘIŽOVATKY – skladebná dlažba žlutá
- PARKOVACÍ PLOCHY – skladebná a vsakovací dl. přírodní
- SJEZDY, CHODNÍKOVÉ PŘEJEZDY – skladebná dlažba žlutá
- RAMPY, SJEZD – kamenná kostka
- CHODNÍKOVÉ PLOCHY – skladebná dlažba přírodní

Souřadný systém: JTSK
Výškový systém: B.p.v.

Ing. Jiří Cihlář
dopravní inženýr
projektant dopravních staveb
mobil: 604 982 826

Autorizoval	Ing. Jiří Cihlář	Profese	doprava
Vypracoval	Ing. Jiří Cihlář	Číslo zakázky	202007-2
Místo stavby	křižovatka ul. Bratří Čapků x Polská x Chodská	Datum	06/2021
Stavebník	Město Ústí nad Orlicí	Stupeň	DPS
Objednatel dok.	Město Ústí nad Orlicí	Revize	A
Název akce	ÚSTÍ NAD ORLICÍ ÚPRAVA KŘIŽOVATKY UL. BRATŘÍ ČAPKŮ x POLSKÁ x CHODSKÁ	Formát	6xA4
		Paré	
Název objektu	SITUAČNÍ VÝKRESY	Měřítko	1:250
Název přílohy	KATASTRÁLNÍ SITUACE – SO401	Číslo přílohy	C.2.2