




VZOROVÝ PŘÍČNÝ ŘEZ "P5" (1x)

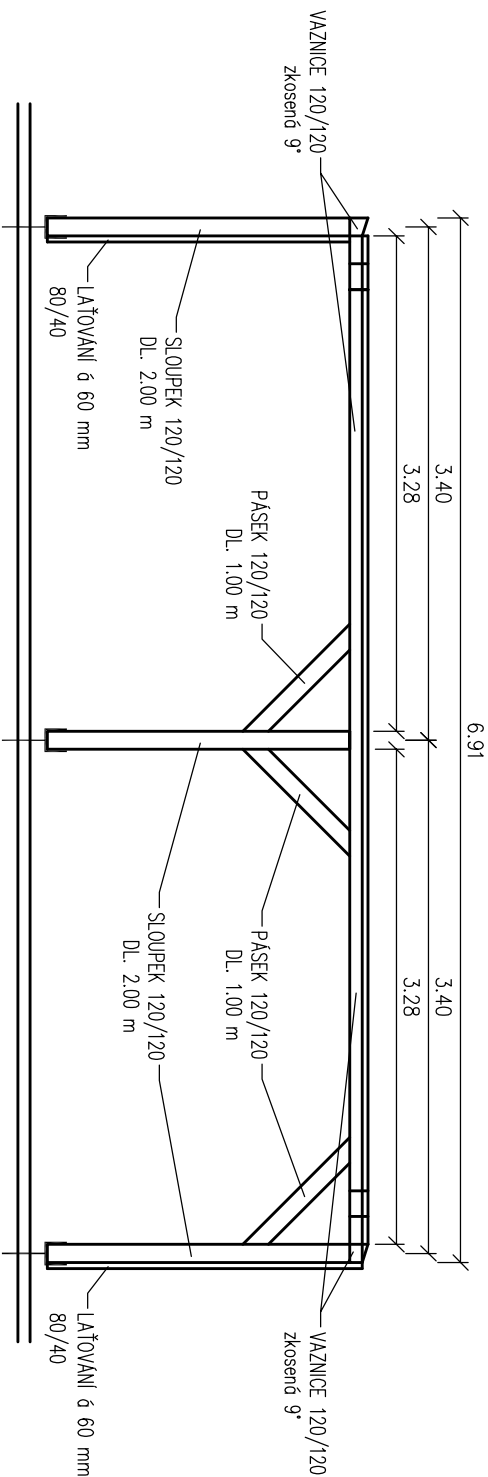



PROFIL HORNÍHO VAZNIKU

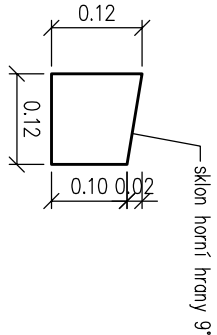


KOTVENÍ BOKY

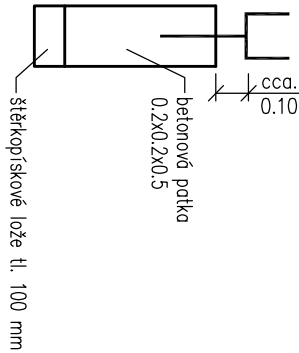


VZOROVÝ PŘÍČNÝ ŘEZ "P2" (1x)

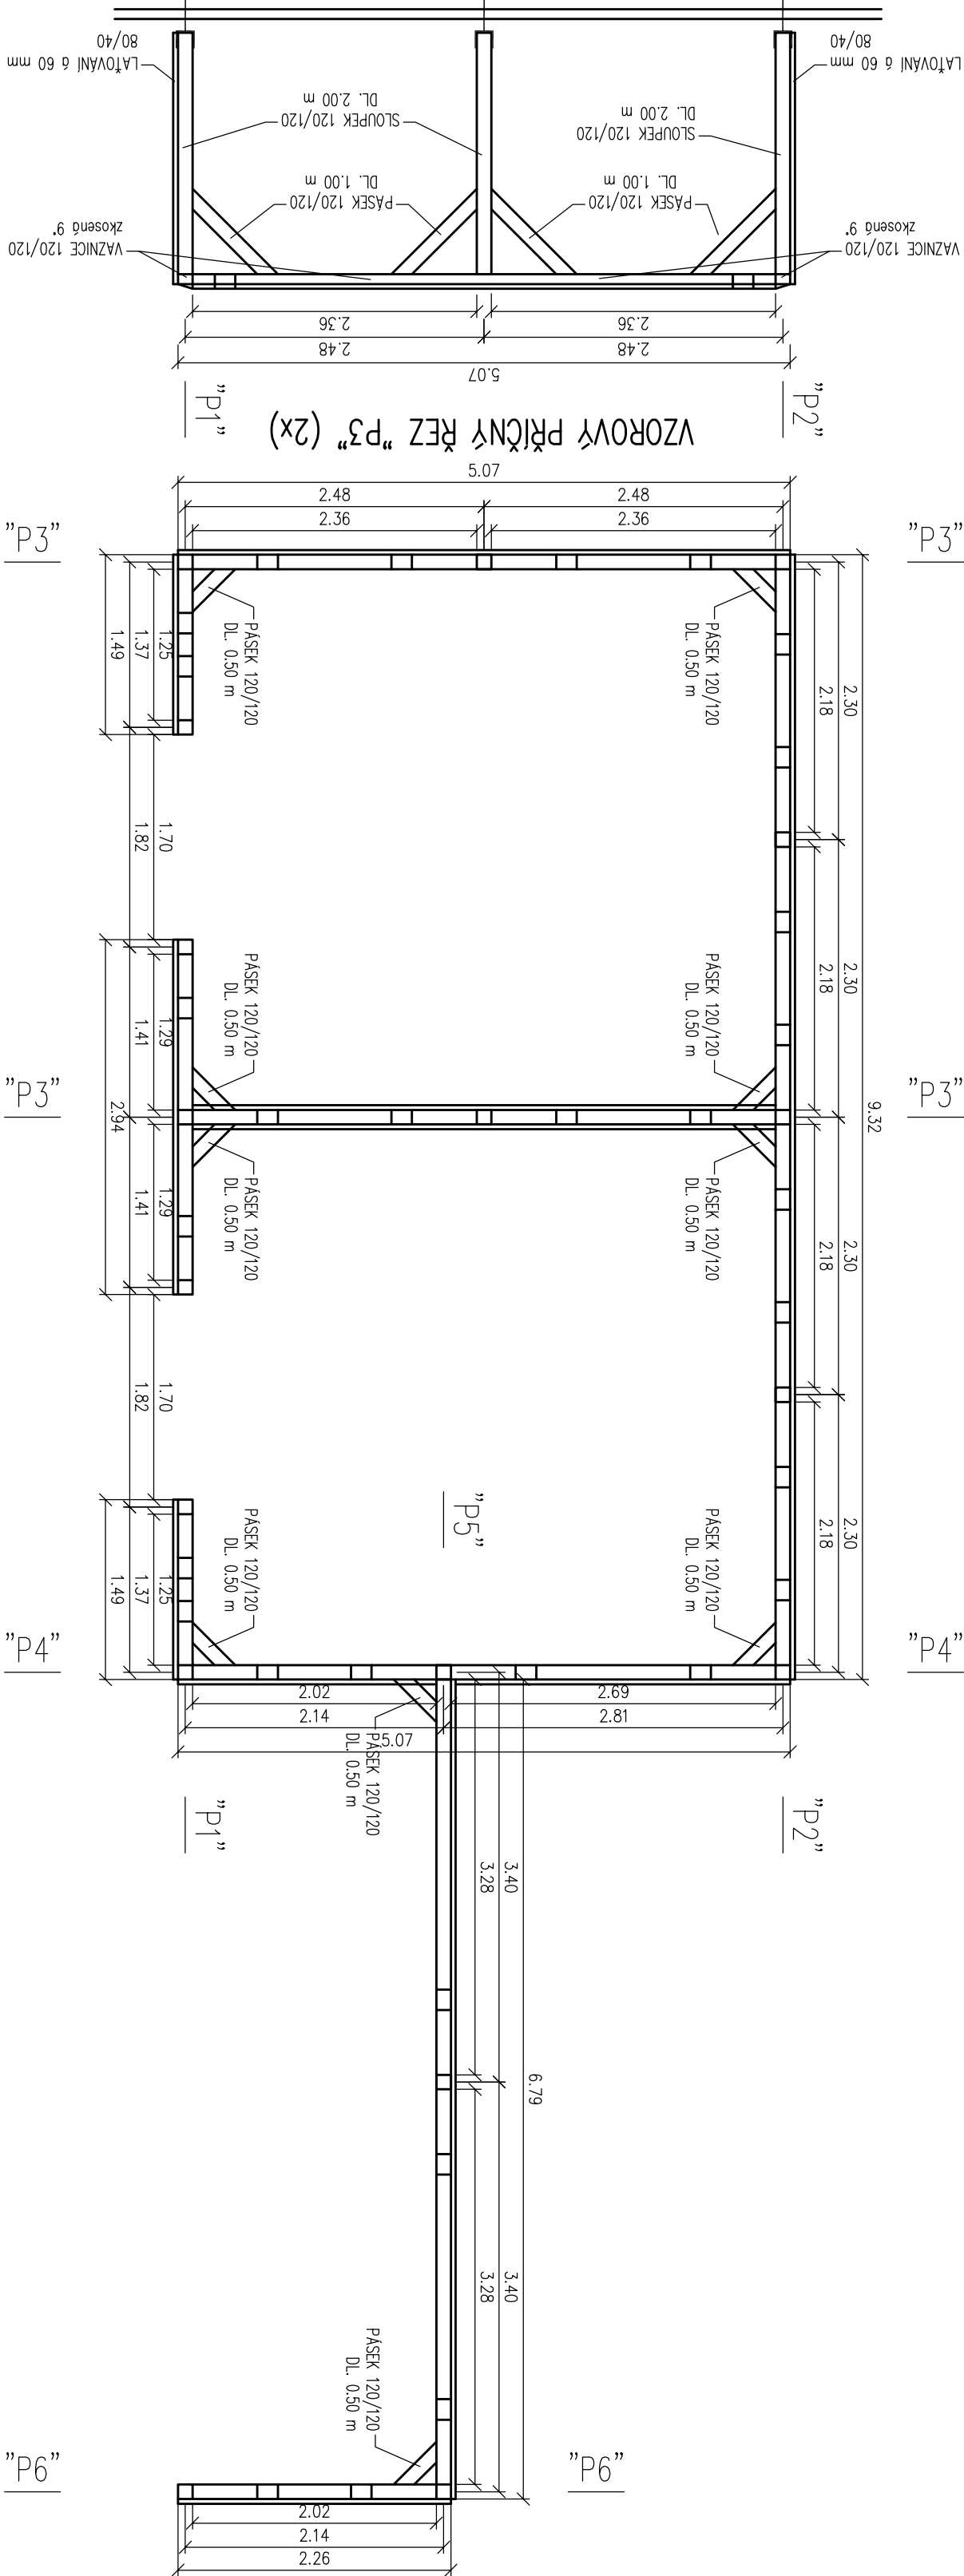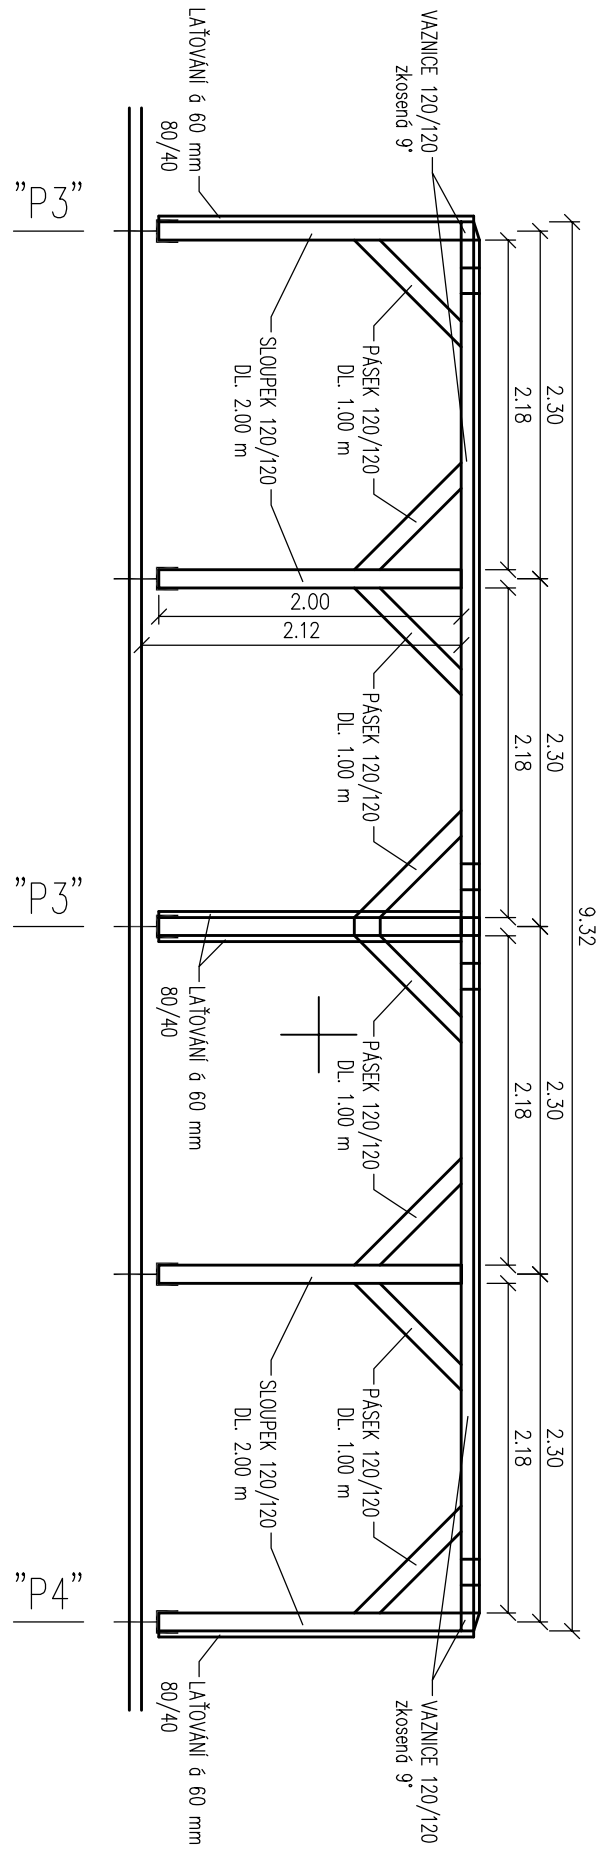


VZOROVÝ PŘÍČNÝ ŘEZ "P4" (1x)

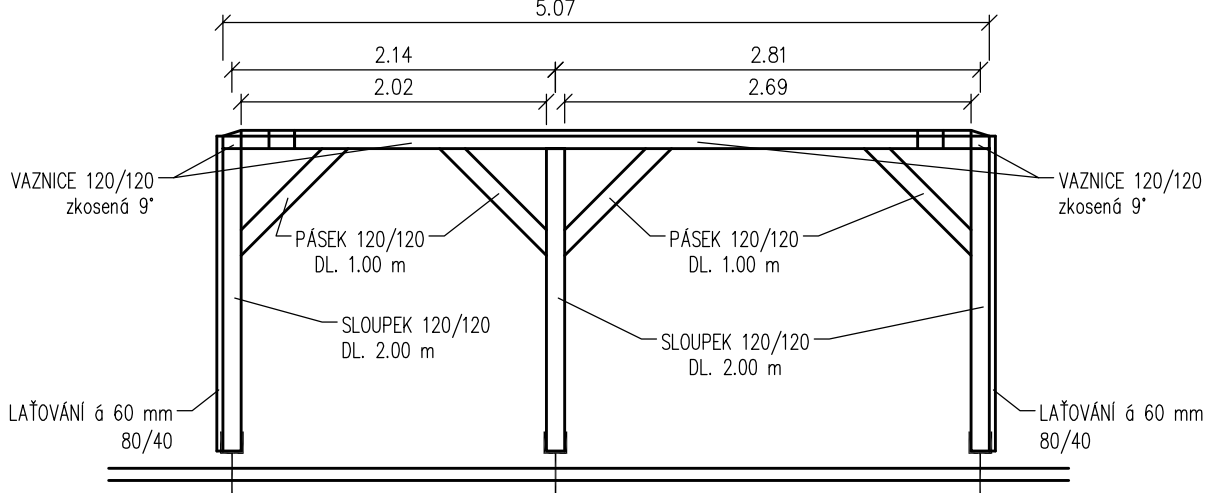


VZOROVÝ PŘÍČNÝ ŘEZ "P6" (1x)

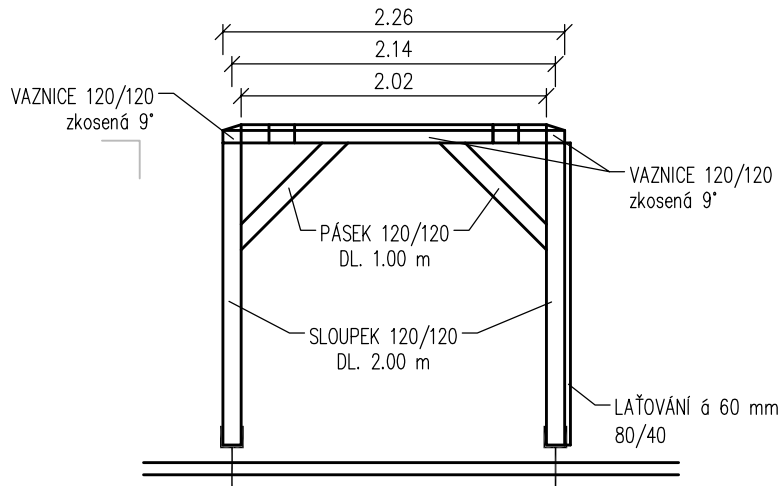

VZOROVÝ PŘÍČNÝ ŘEZ "P1" (1x)

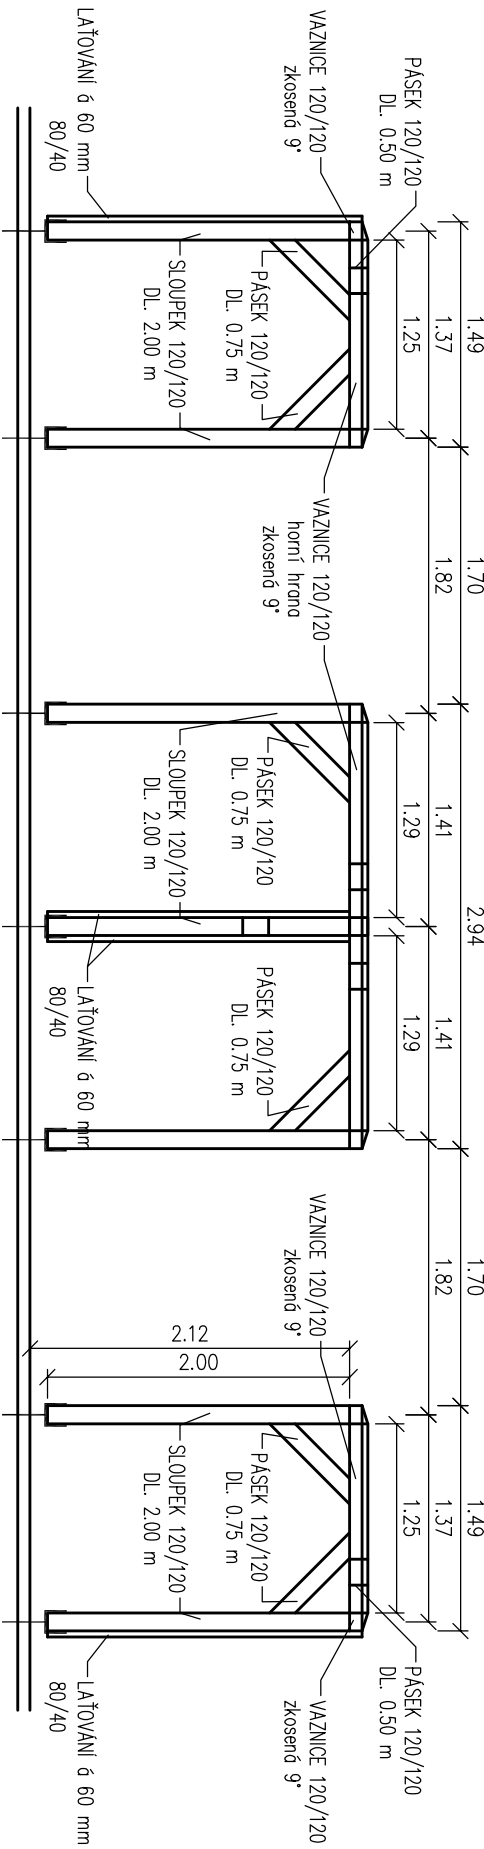

	Ing. Jiří Chlář dopravní inženýr projektant dopravních staveb mobil: 604 982 826			Autorizoval	Ing. Jiří Chlář	Profese	doprava
				Vypracoval			
Místo stavby	křižovatka ul. Bratří Čapků x Polská x Chodská						
Stavebník	Město Ústí nad Orlicí						
Objednatel dok.	Město Ústí nad Orlicí						
Název akce	ÚSTÍ NAD ORLICÍ ÚPRAVA KŘIŽOVATKY UL. BRATRŮ ČAPKŮ X POLSKÁ X CHODSKÁ						
Název objektu	SO901 – BOX SBĚRNÉHO HNÍZDA ODPADŮ						
Název přílohy	SITUAČNÍ ŘEŠENÍ A PŘÍČNÉ ŘEZY						
						Číslo přílohy	D.1.901.2