


VZOROVÝ PŘÍČNÝ ŘEZ "P5" (1x)


VZOROVÝ PŘÍČNÝ ŘEZ "P2" (1x)

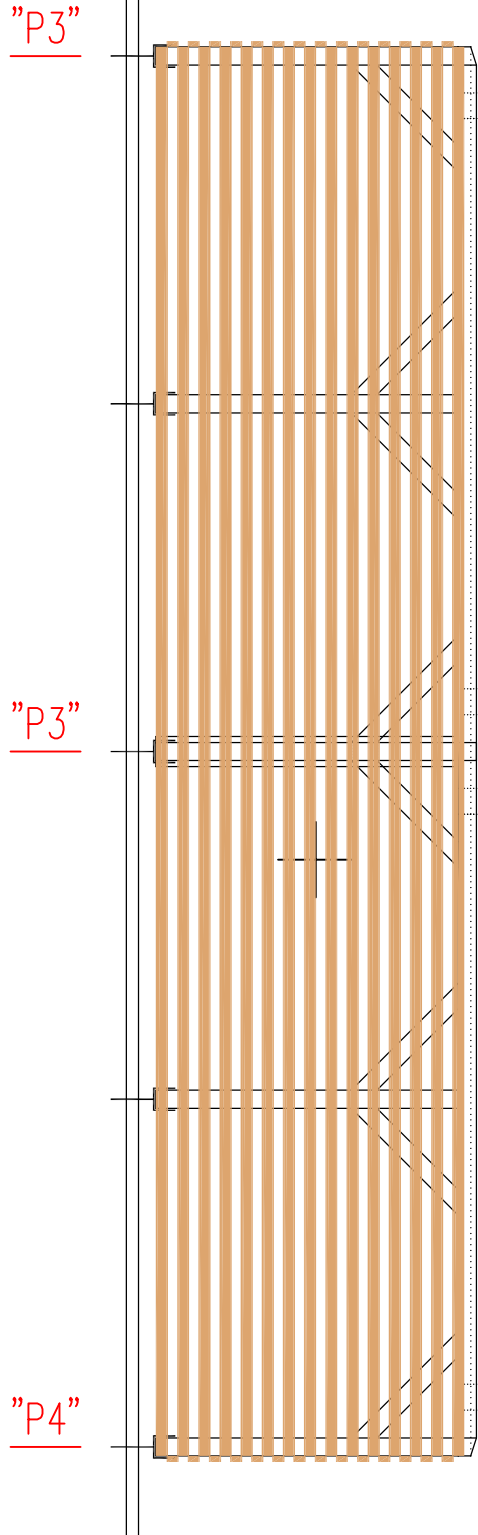

"P3"


"P3"

"P4"

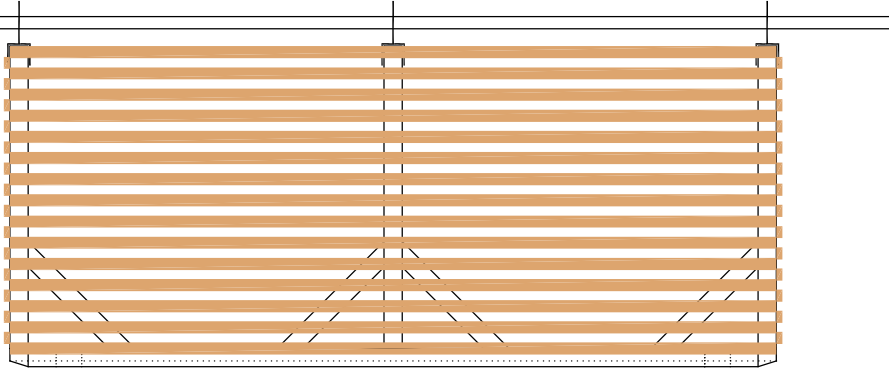


"P2"


VZOROVÝ PŘÍČNÝ ŘEZ "P3" (2x)
U střední příčky boxu bude obousměrně
latované vytřídané = litě vytvoří zcela
neprůhlednou stěnu

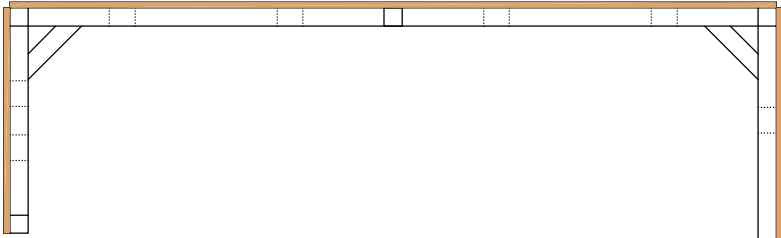

"P3"

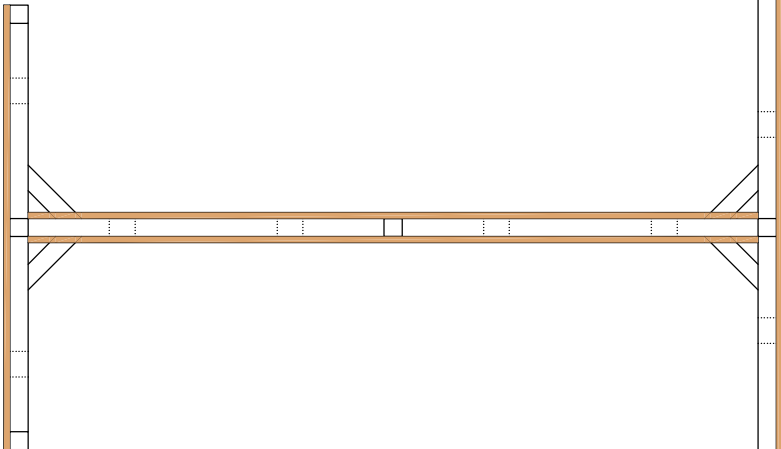


"P3"

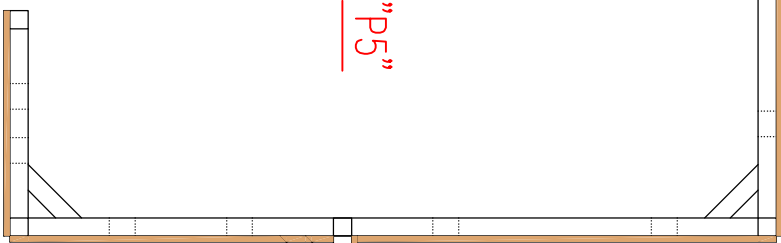

"P5"

"P2"


"P1"

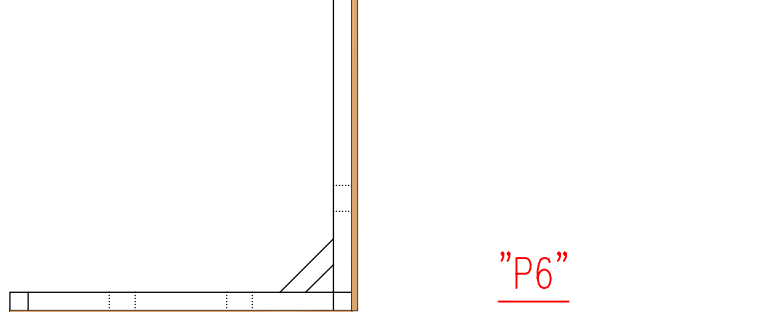


"P6"

"P5"




VZOROVÝ PŘÍČNÝ ŘEZ "P4" (1x)

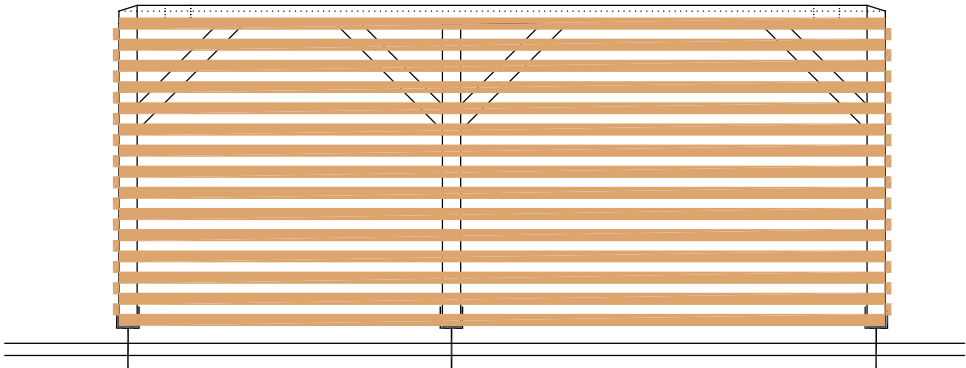


VZOROVÝ PŘÍČNÝ ŘEZ "P6" (1x)

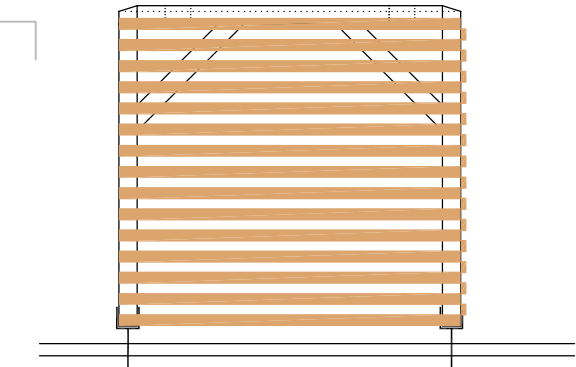

VZOROVÝ PŘÍČNÝ ŘEZ "P1" (1x)

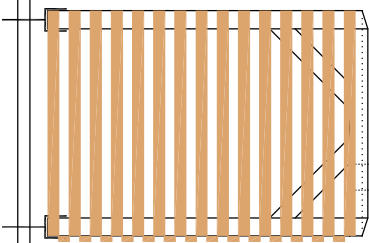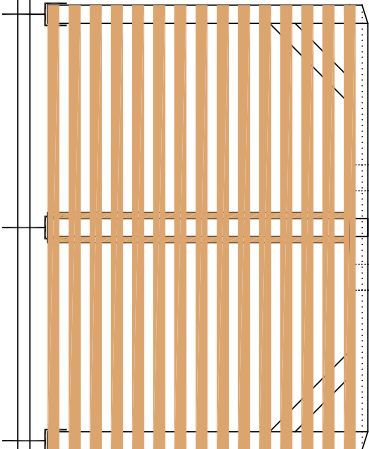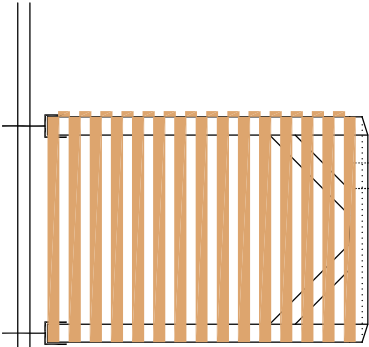

| | | | | | | |
|---|---|--|-------------|-----------------|---------------|-----------|
|  | Ing. Jiří Chlář dopravní inženýr projektant dopravních staveb mobil: 604 982 826 | | Autorizoval | Ing. Jiří Chlář | Profese | doprava |
| | | | Vypracoval | | | |
| Místo stavby | Křižovatka ul. Bratří Čapků x Polská x Chodská | | | | | |
| Stavebník | Město Ústí nad Orlicí | | | | | |
| Objednatel dok. | Město Ústí nad Orlicí | | | | | |
| Název akce | ÚSTÍ NAD ORLICÍ ÚPRAVA KŘÍŽOVATKY UL. BRATRŮ ČAPKŮ X POLSKÁ X CHODSKÁ | | | | | |
| Název objektu | SO901 – BOX SBĚRNÉHO HNÍZDA ODPADŮ | | | | | |
| Název přílohy | POHLEDY | | | | | |
| | | | | | Číslo přílohy | D.1.901.3 |