


Půdorys II.NP - nový stav

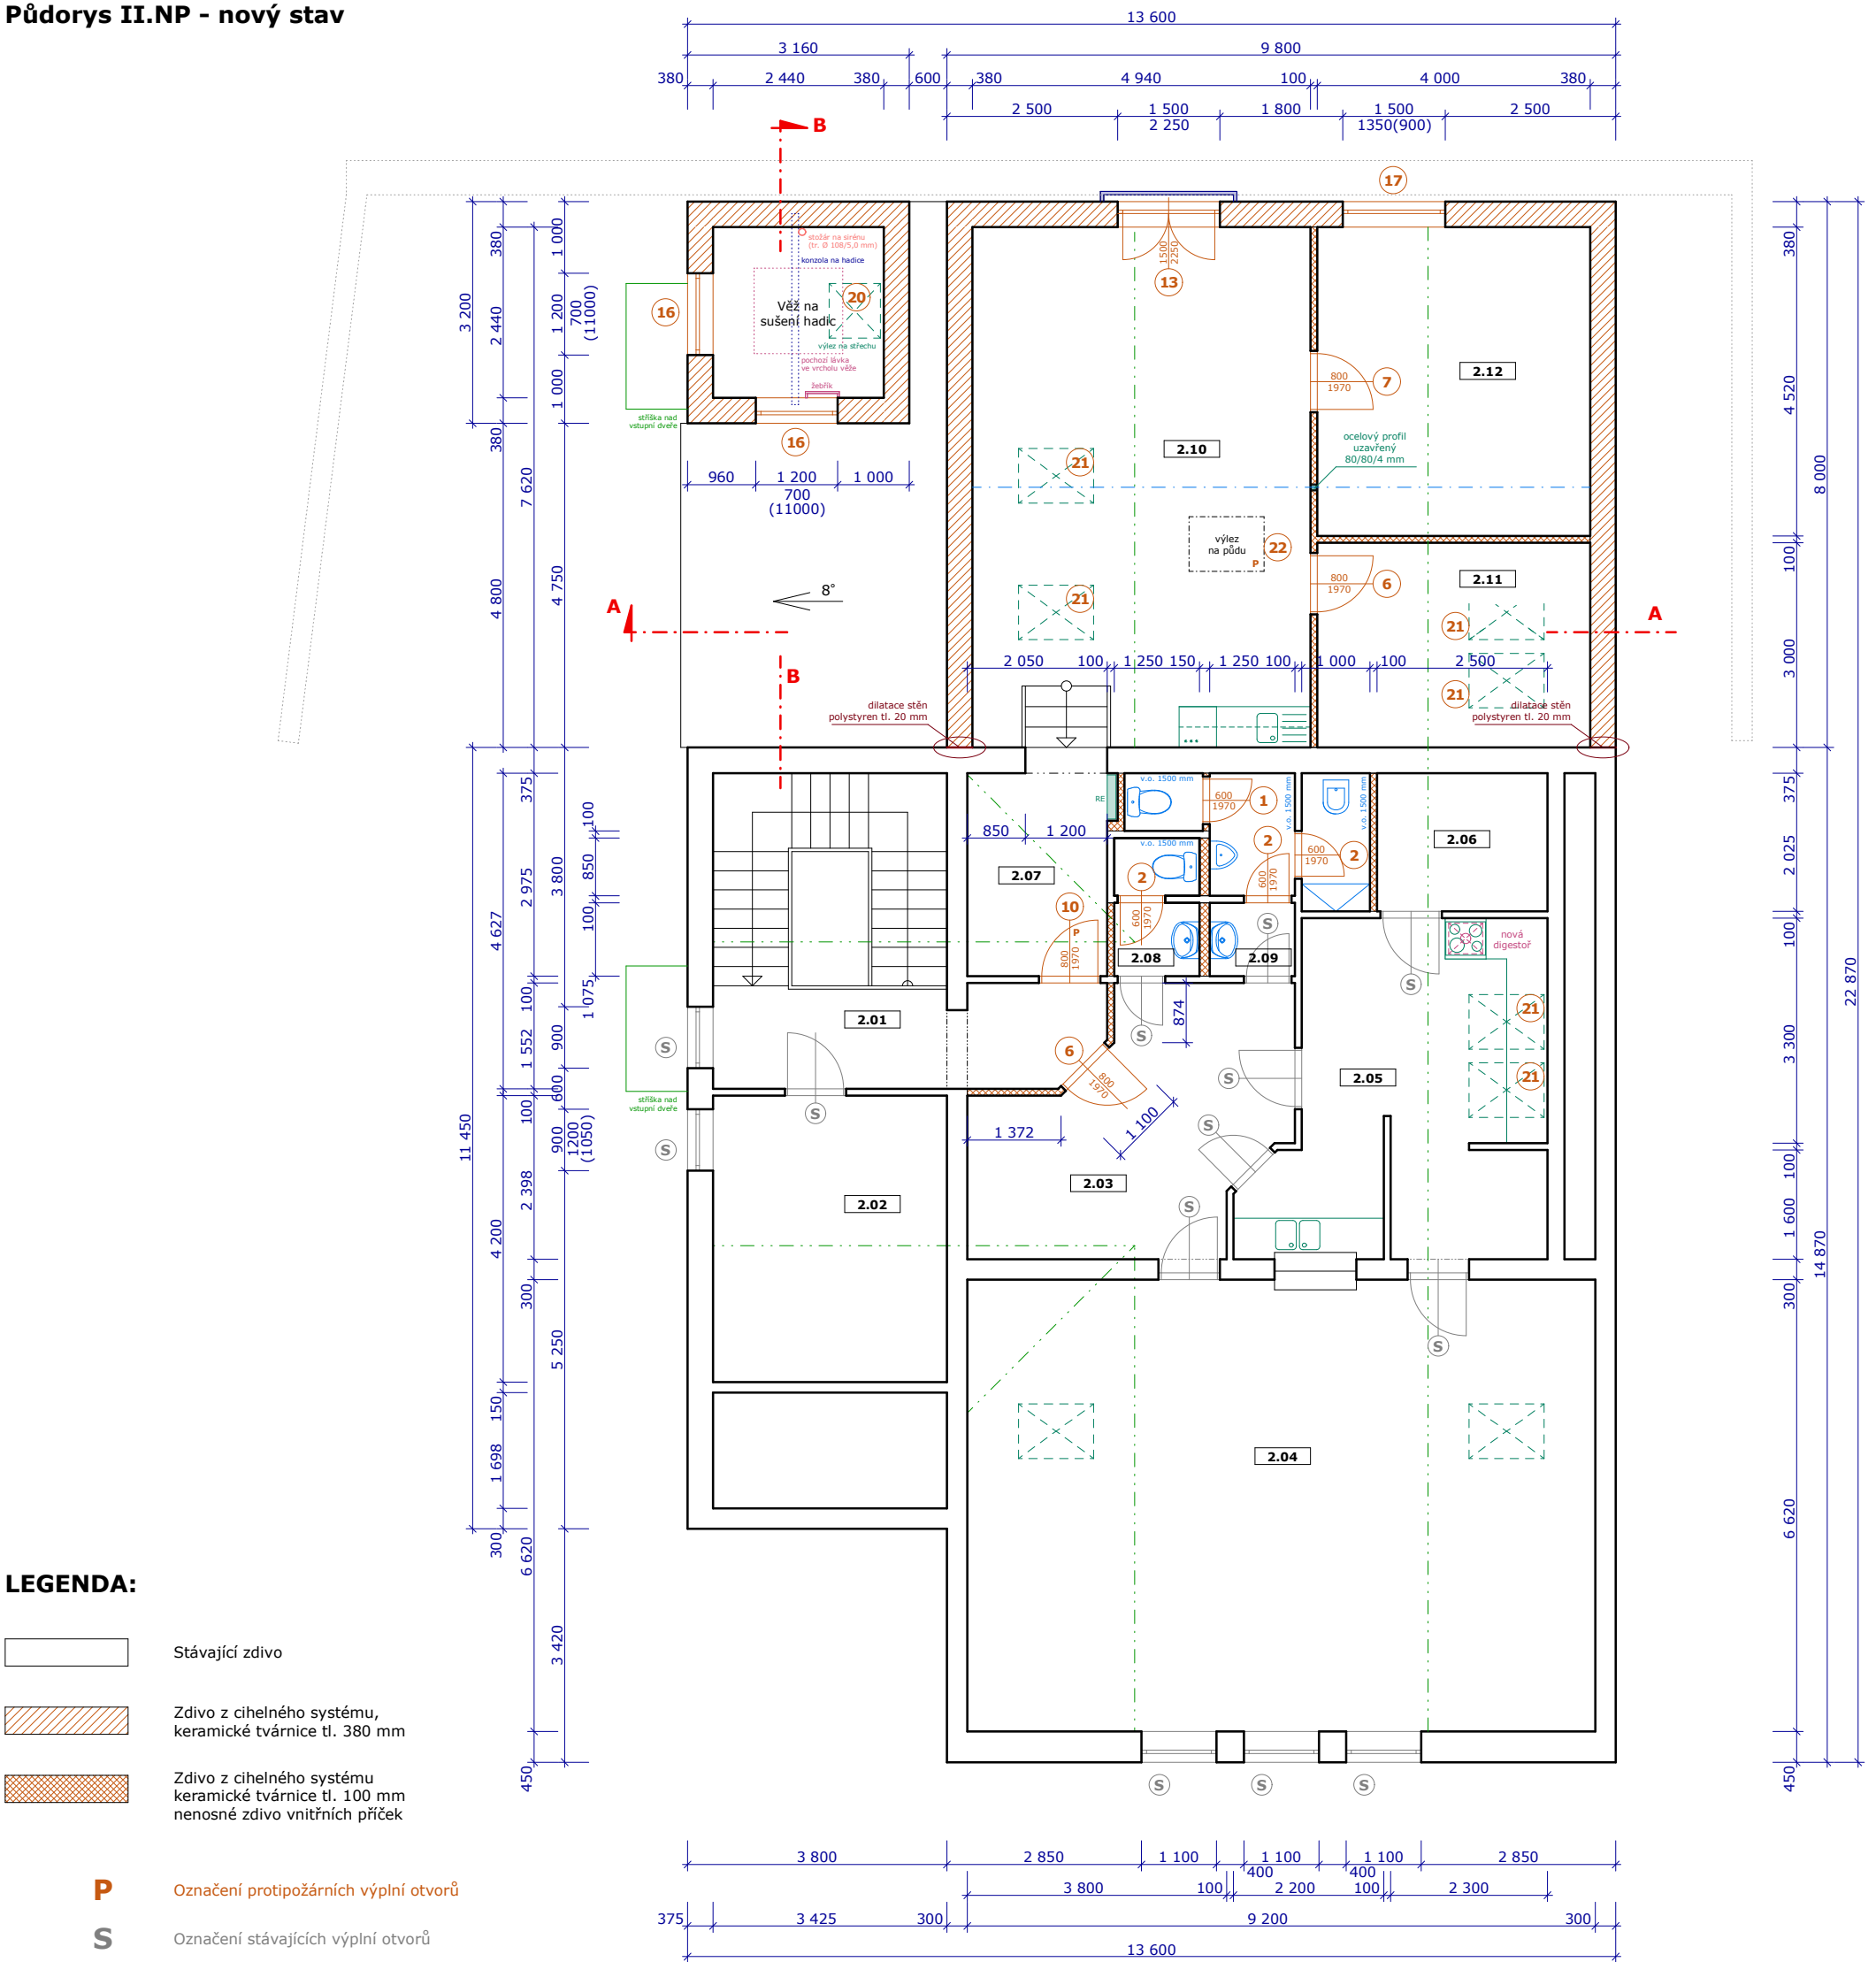

Tabulka místností - II.NP						
Č.	Název místnosti	plocha (m2)	Nášlapná vrstva	výšková kóta	Úprava stěn	Poznámka
Stávající část objektu hasičské zbrojnice						
2.01	Schodišťová chodba	8,50	Keramická dlažba	+3,755	VPC štuková omítka	sokl v. 80 mm
2.02	Sklad	14,40	PVC	+3,760	VPC štuková omítka	sokl lišta v. 60 mm
2.03	Hala	14,90	Keramická dlažba	+3,760	VPC štuková omítka	sokl v. 80 mm
2.04	Společenská místnost	60,90	Vlysová podlaha	+3,760	VPC štuková omítka	sokl lišta v. 60 mm
2.05	Kuchyňka + výdej	19,60	Keramická dlažba	+3,760	VPC štuková omítka	sokl v. 80 mm
2.06	Sklad	5,05	Keramická dlažba	+3,760	VPC štuková omítka	sokl v. 80 mm
2.07	Chodba	6,60	Keramická dlažba	+3,760	VPC štuková omítka	sokl v. 80 mm
2.08	WC - ženy	2,55	Keramická dlažba	+3,760	VPC štuková omítka	v.o. 1500 mm
2.09	WC - muži + úklid	4,90	Keramická dlažba	+3,760	VPC štuková omítka	v.o. 1500 mm
Nová část objektu hasičské zbrojnice - přístavba						
2.10	Školící místnost	37,75	Vinylová podlaha	+3,400	VPC štuková omítka	sokl lišta v. 60 mm
2.11	Kancelář velitele	12,00	Vinylová podlaha	+3,400	VPC štuková omítka	sokl lišta v. 60 mm
2.12	Odpočinková místnost	18,10	Vinylová podlaha	+3,400	VPC štuková omítka	sokl lišta v. 60 mm

POZNÁMKA :

Poloha a přesné umístění jednotlivých vývodů instalačních vedení (voda, odpady, elektro) pro připojení elektrozařízení a zařizovacích předmětů budou upřesněny po konzultaci investora s profesemí v průběhu stavby podle konkrétních typů těchto prvků.

Úpravy povrchů stěn v jednotlivých místnostech jsou dány podlahovou krytinou :
- na stěnách je dvouvrstvá omítka s vloženou arm.síťovinou, s malbou včetně penetrace
- podlahy s keram.dlažbou - keram.sokl stejného druhu dlažby, v. 80 mm
- podlahy s vinyl. plovoucí podlahou mají systémové lišty v. 60 mm

Zodp.projektant, vypracoval, kreslil : Martin KAPOUN , autorizovaný technik pro pozemní stavby Karel VOLŠTÁT , autorizovaný technik pro pozemní stavby		SBB	
Místo :	Ústí nad Orlicí, Černovír čp 89		
Investor :	Město Ústí nad Orlicí		
Akce :	Černovír čp 89, Ústí nad Orlicí pozemk.parc.č. 55/1, 55/2, stav.parc.č. 146	Datum :	Září 2019
PŘÍSTAVBA HASIČSKÉ ZBROJNICE		Účel :	DSP
		Číslo zakázky :	SBB/11/19
Obsah výkresu :	Půdorys II. NP - nový stav	Měřítko :	Číslo výkresu : D.1.05
		1:100	