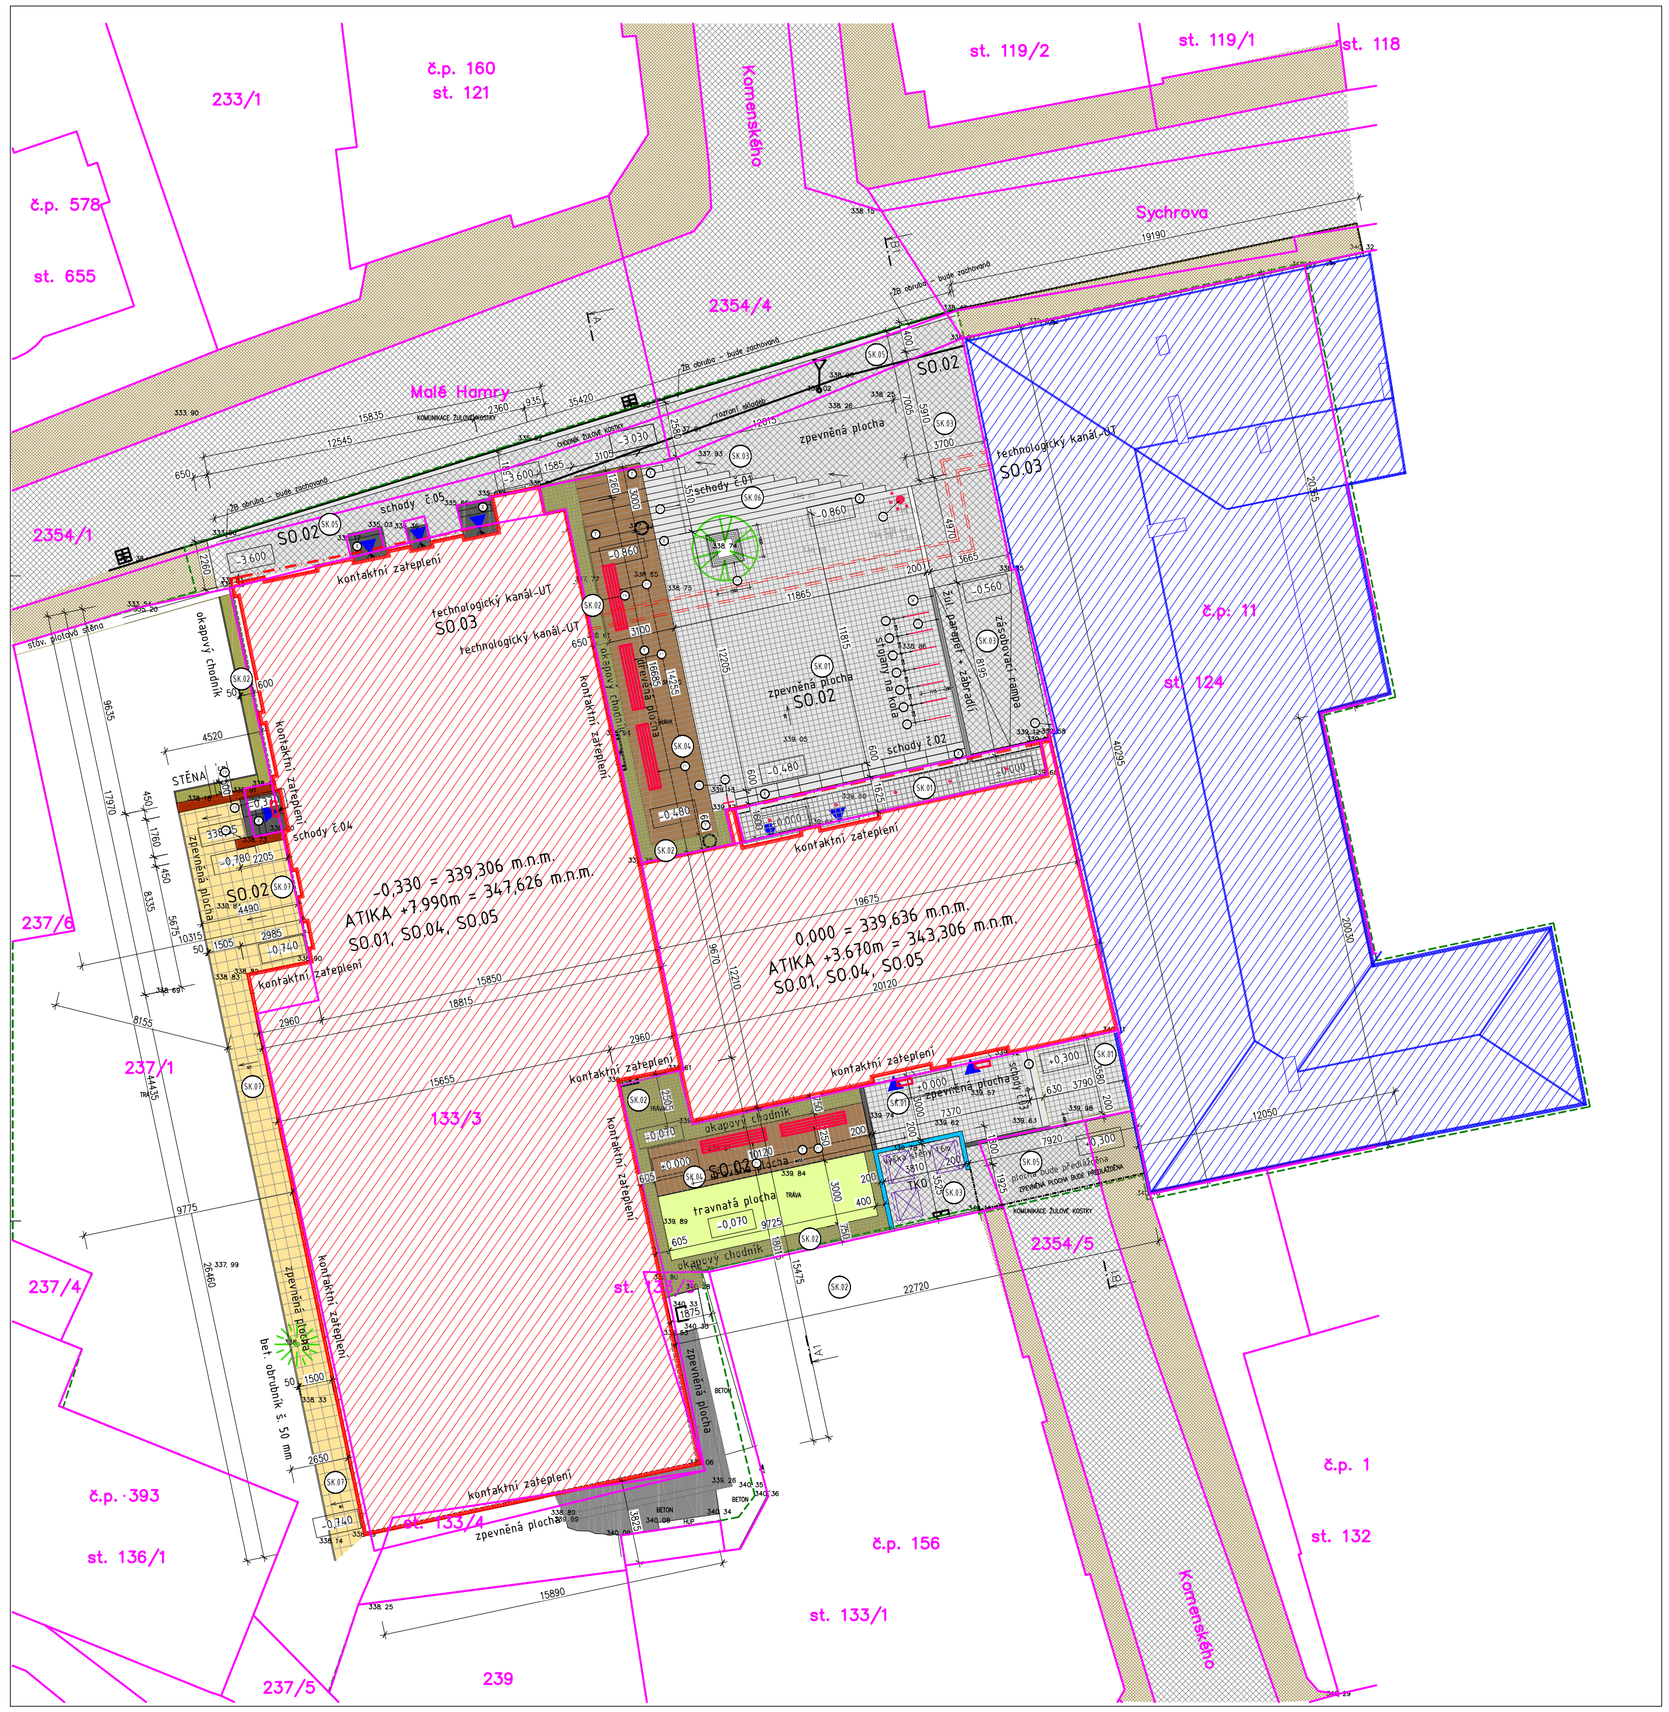

LEGENDA STAV

- stávající objekty
- hranice KN
- vnitřní hranice KN
- 563/4 — parcelní čísla
- vstupy do objektu
- chodník – žulová kostka
- komunikace – žulová kostka

LEGENDA NÁVRH

- hranice stavebního pozemku, lomové body
- hranice zájmového území
- předmětný objekt – zateplení objektu
- předmětný objekt – výměna střešní krytiny
- okapový chodník
- dřevěné plochy – pobytové
- žulové schody
- prefabrikované ŽB schody / plochy
- zpevněná plocha – betonová dlažba
- zpevněná plocha – žulová dlažba 8/10
- zpevněná plocha – žulová dlažba mozaika
- zídky – žulový masív
- plotová stěna – betonové tvárnice z ocelové formy
- stožár na světla
- stojany na kola
- nástěnný vlajkový stožár
- lavičky
- nádoby na TKO

SOUŘADNÝ SYSTÉM S - JTSK, VÝŠKOVÝ SYSTEM Bpv

OBJEDNATEL : Město Ústí nad Orlicí zastoupené p. Petrem Hájkem, starosta města se sídlem Sychrova 16, 562 24 Ústí nad Orlicí IČ: 00279676, DIČ: 00279676		ŽÁROVKA PROJEKTANTI s.r.o. www.zarovkaarchitekti.cz
ZHOTOVITEL : ŽÁROVKA PROJEKTANTI s.r.o., jednatel Ing. Tomáš Koblása se sídlem Křižíkova 788/2, Hradec Králové 500 03 IČ: 06428088, DIČ : CZ06428088		
ARCHITEKT : Ing. arch. Vladimír Šolc se sídlem Křižíkova 788/2, Hradec Králové 500 03		
STAVEBNÍ ÚPRAVY STÁVAJÍCÍ PŘÍSTAVBY A SPOJOVACÍHO KRČKU ZÁKLADNÍ ŠKOLA, ul. KOMENSKÉHO č.p. 11 ÚSTÍ NAD ORLICÍ		STUPEŇ : DSP DPPS / PARÉ. č :
STAVEBNÍ OBJEKT		
PROFESE	D.1.1. ARCHITEKTONICKO STAVEBNÍ ŘEŠENÍ	DATUM : 04_2019
ODPOVĚDNÝ PROJEKTANT	ŽÁROVKA PROJEKTANTI s.r.o., Křižíkova 788/2, HK 500 03	ČÍSLO ZAKÁKY : 1907
PROJEKTANT	Ing. Tomáš Koblása, ČKAIT 0602275 autorizovaný inženýr pro PS	MĚŘÍTKO : 1:200
SITUAČNÍ KOORDINAČNÍ VÝKRES		ČÍSLO V. : C.3.