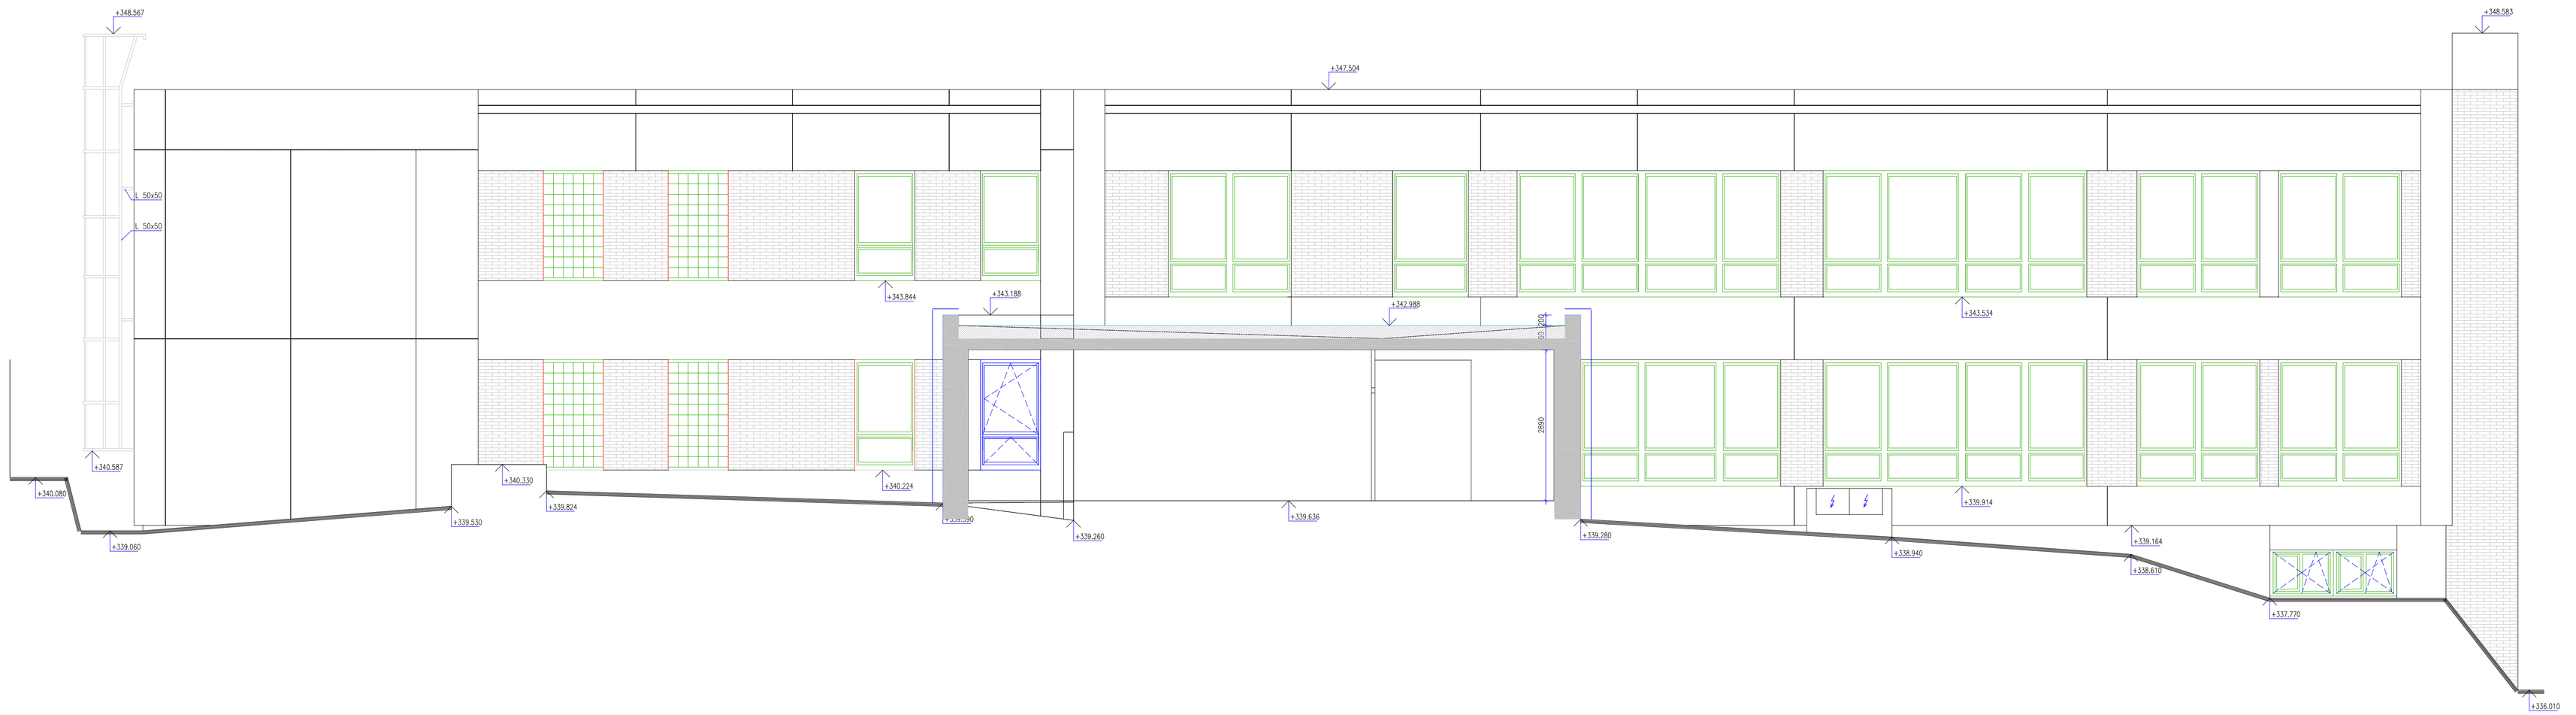

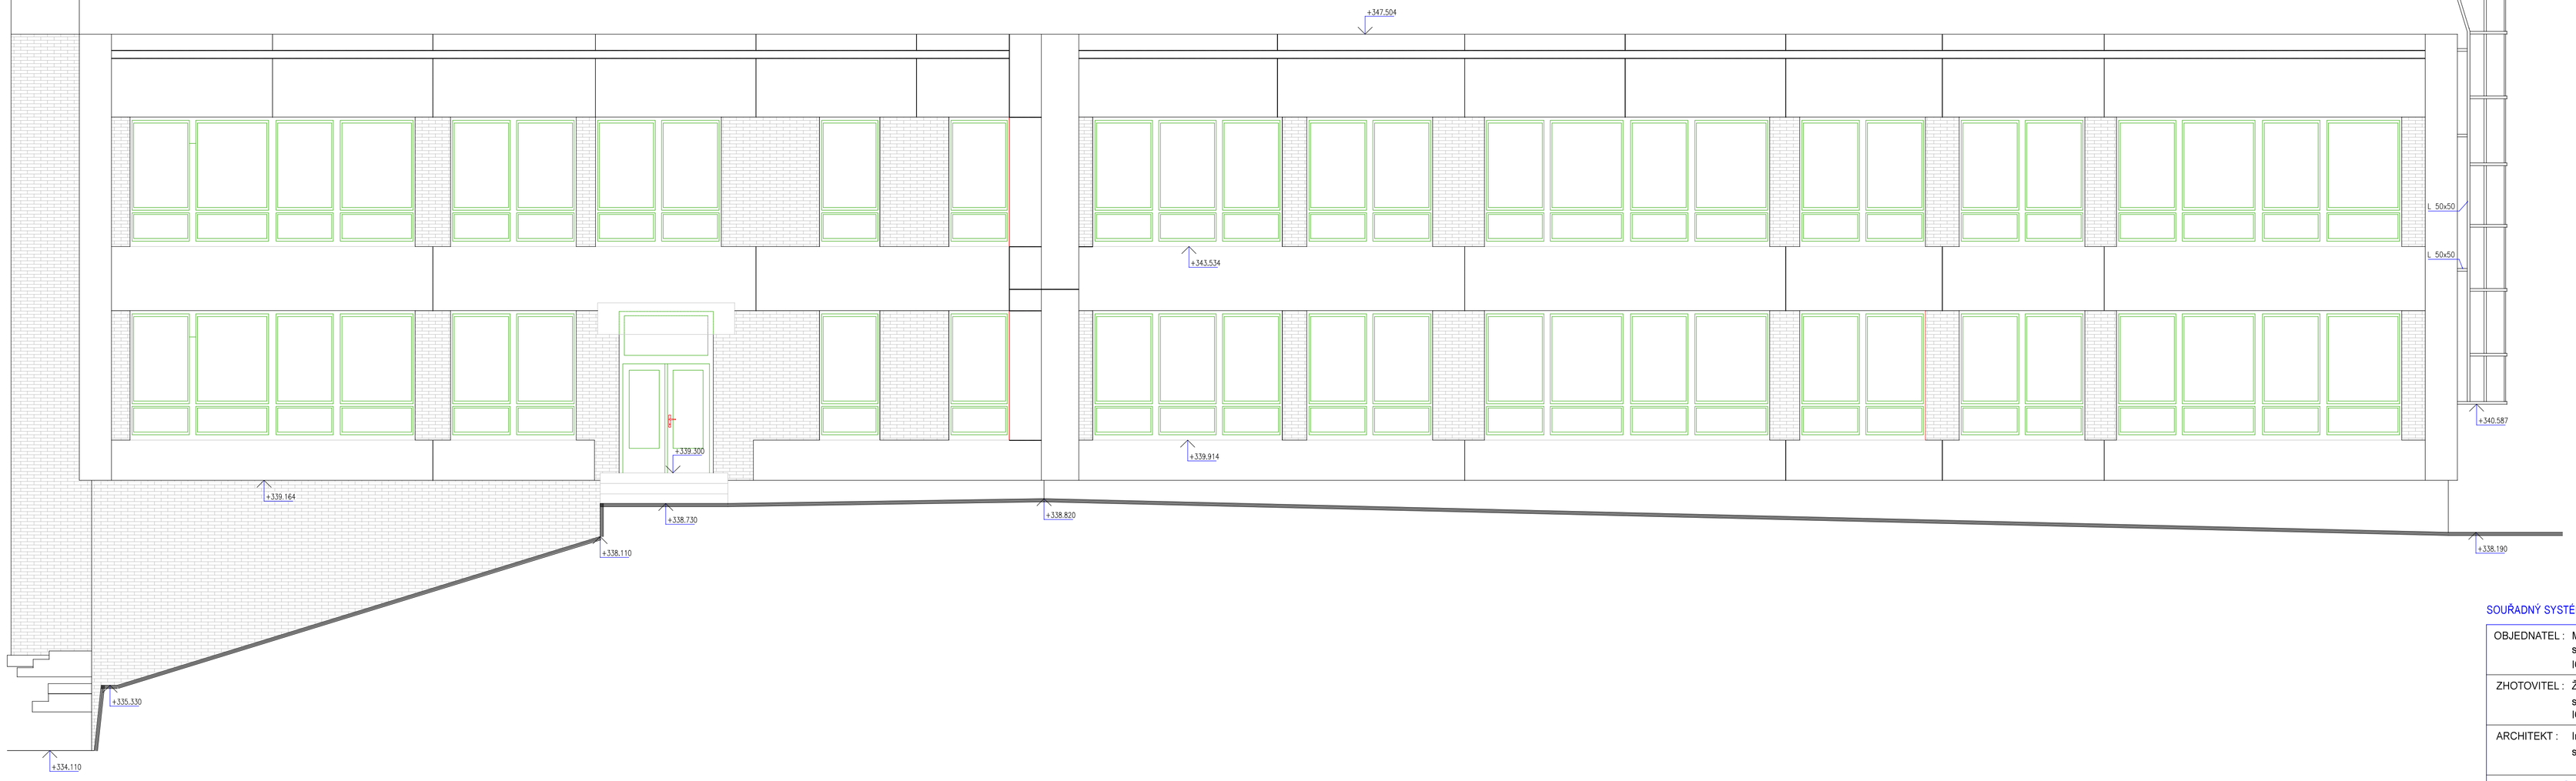

LEGENDA MATERIÁLŮ

STÁVAJÍCÍ KONSTRUKCE

STÁVAJÍCÍ VÝPLNĚ OTVORŮ – K ODSTRANĚNÍ

SOUŘADNÝ SYSTÉM S - JTSK, VÝŠKOVÝ SYSTEM Bpv

OBJEDNATEL :	Město Ústí nad Orlicí zastoupené p. Petrem Hájkem, starosta města se sídlem Sychrova 16, 562 24 Ústí nad Orlicí IČ: 00279676, DIČ: 00279676	ŽÁROVKA PROJEKTANTI s.r.o. www.zarovkaarchitekti.cz
ZHOTOVITEL :	ŽÁROVKA PROJEKTANTI s.r.o., jednatel Ing. Tomáš Koblása se sídlem Křižíkova 788/2, Hradec Králové 500 03 IČ: 06428088, DIČ : CZ06428088	
ARCHITEKT :	Ing. arch. Vladimír Šolc se sídlem Křižíkova 788/2, Hradec Králové 500 03	
STAVEBNÍ ÚPRAVY STÁVAJÍCÍ PŘÍSTAVBY A SPOJOVACÍHO KRČKU ZÁKLADNÍ ŠKOLA, ul. KOMENSKÉHO č.p. 11, ÚSTÍ NAD ORLICÍ VÝMĚNA OKEN		STUPEŇ : DSP DPPS PARÉ. č :
STAVEBNÍ OBJEKT		DATUM : 03_2022
PROFESE	D.1.1. ARCHITEKTONICKO STAVEBNÍ ŘEŠENÍ	
ODPOVĚDNÝ PROJEKTANT	ŽÁROVKA PROJEKTANTI s.r.o., Křižíkova 788/2, HK 500 03	ČÍSLO ZAKÁKY : 2022_01
PROJEKTANT	Ing. Tomáš Koblása, ČKAIT 0602275 autorizovaný inženýr pro PS	MĚŘÍTKO : 1:100
POHLED VÝCHODNÍ A ZÁPADNÍ - BOURÁNÍ		ČÍSLO V. : D.1.1.b - 5.