





ŘEZ 4-4

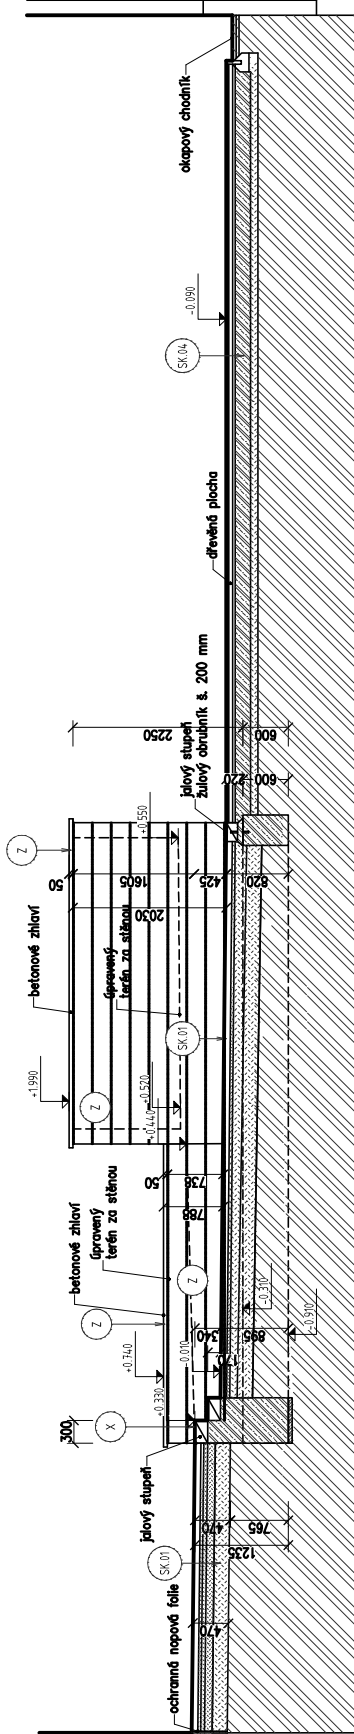


ŘEZ 3-3

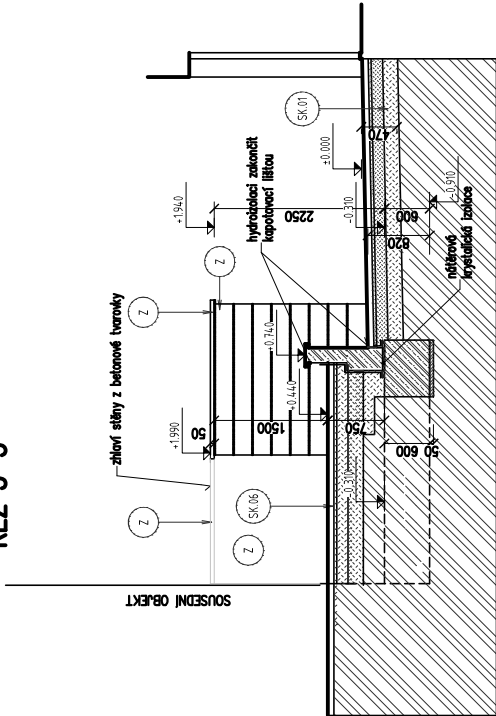

ŘEZ 2-2

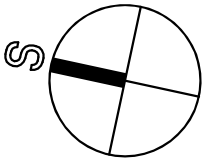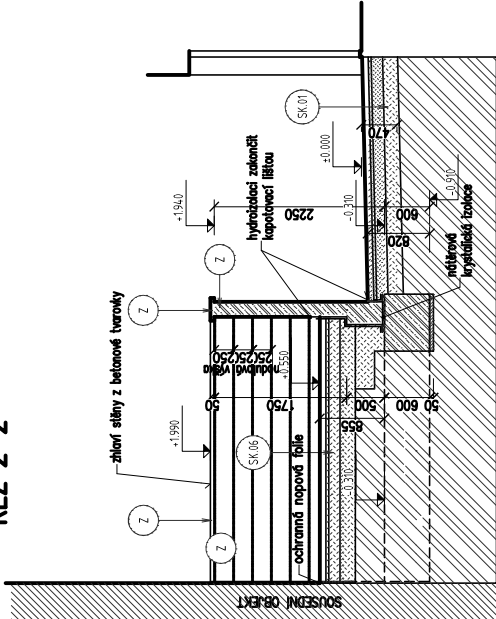

SOUŘADNÝ SYSTÉM S - JTSK, VÝŠKOVÝ SYSTÉM BpV

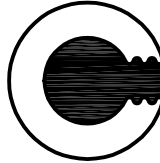OBJEDNATEL : Město Ústí nad Orlicí zastoupené p. Petrem Hájkem, starosta města se sídlem Sychrova 16, 562 24 Ústí nad Orlicí IČ: 00279676, DIČ: 00279676	ŽÁROVKA PROJEKTANTI s.r.o.
ZHOTOVITEL : ŽÁROVKA PROJEKTANTI s.r.o., jednatel Ing. Tomáš Koblása se sídlem Křížkova 788/2, Hradec Králové 500 03 IČ: 06428088, DIČ: CZ06428088	 www.zarovkaarchitekti.cz
ARCHITEKT : Ing. arch. Vladimír Šolc se sídlem Křížkova 788/2, Hradec Králové 500 03	STUPĚŇ : PARE. č : DSP DPPS
STAVEBNÍ ÚPRAVY STÁVAJÍCÍ PŘÍSTAVBY A SPOJOVACÍHO KRČKU ZÁKLADNÍ ŠKOLA, ul. KOMENSKÉHO č.p. 11 ÚSTÍ NAD ORLICÍ	DATUM : 04_2019
STAVEBNÍ OBJEKT	PROFESE D.1.1. ARCHITEKTONICKO STAVEBNÍ ŘEŠENÍ
ODPOVĚDNÝ PROJEKTANT	ČÍSLO ZAKÁVKY : 1907
PROJEKTANT	Ing. Tomáš Koblása, ČKAIT 0602275 autorizovaný inženýr pro PS
PŮDORYS A ŘEZY VSTUPU Z ULICE KOMENSKÉHO	ČÍSLO V. : 1:50
	ČÍSLO V. : D.1.1.b - 26