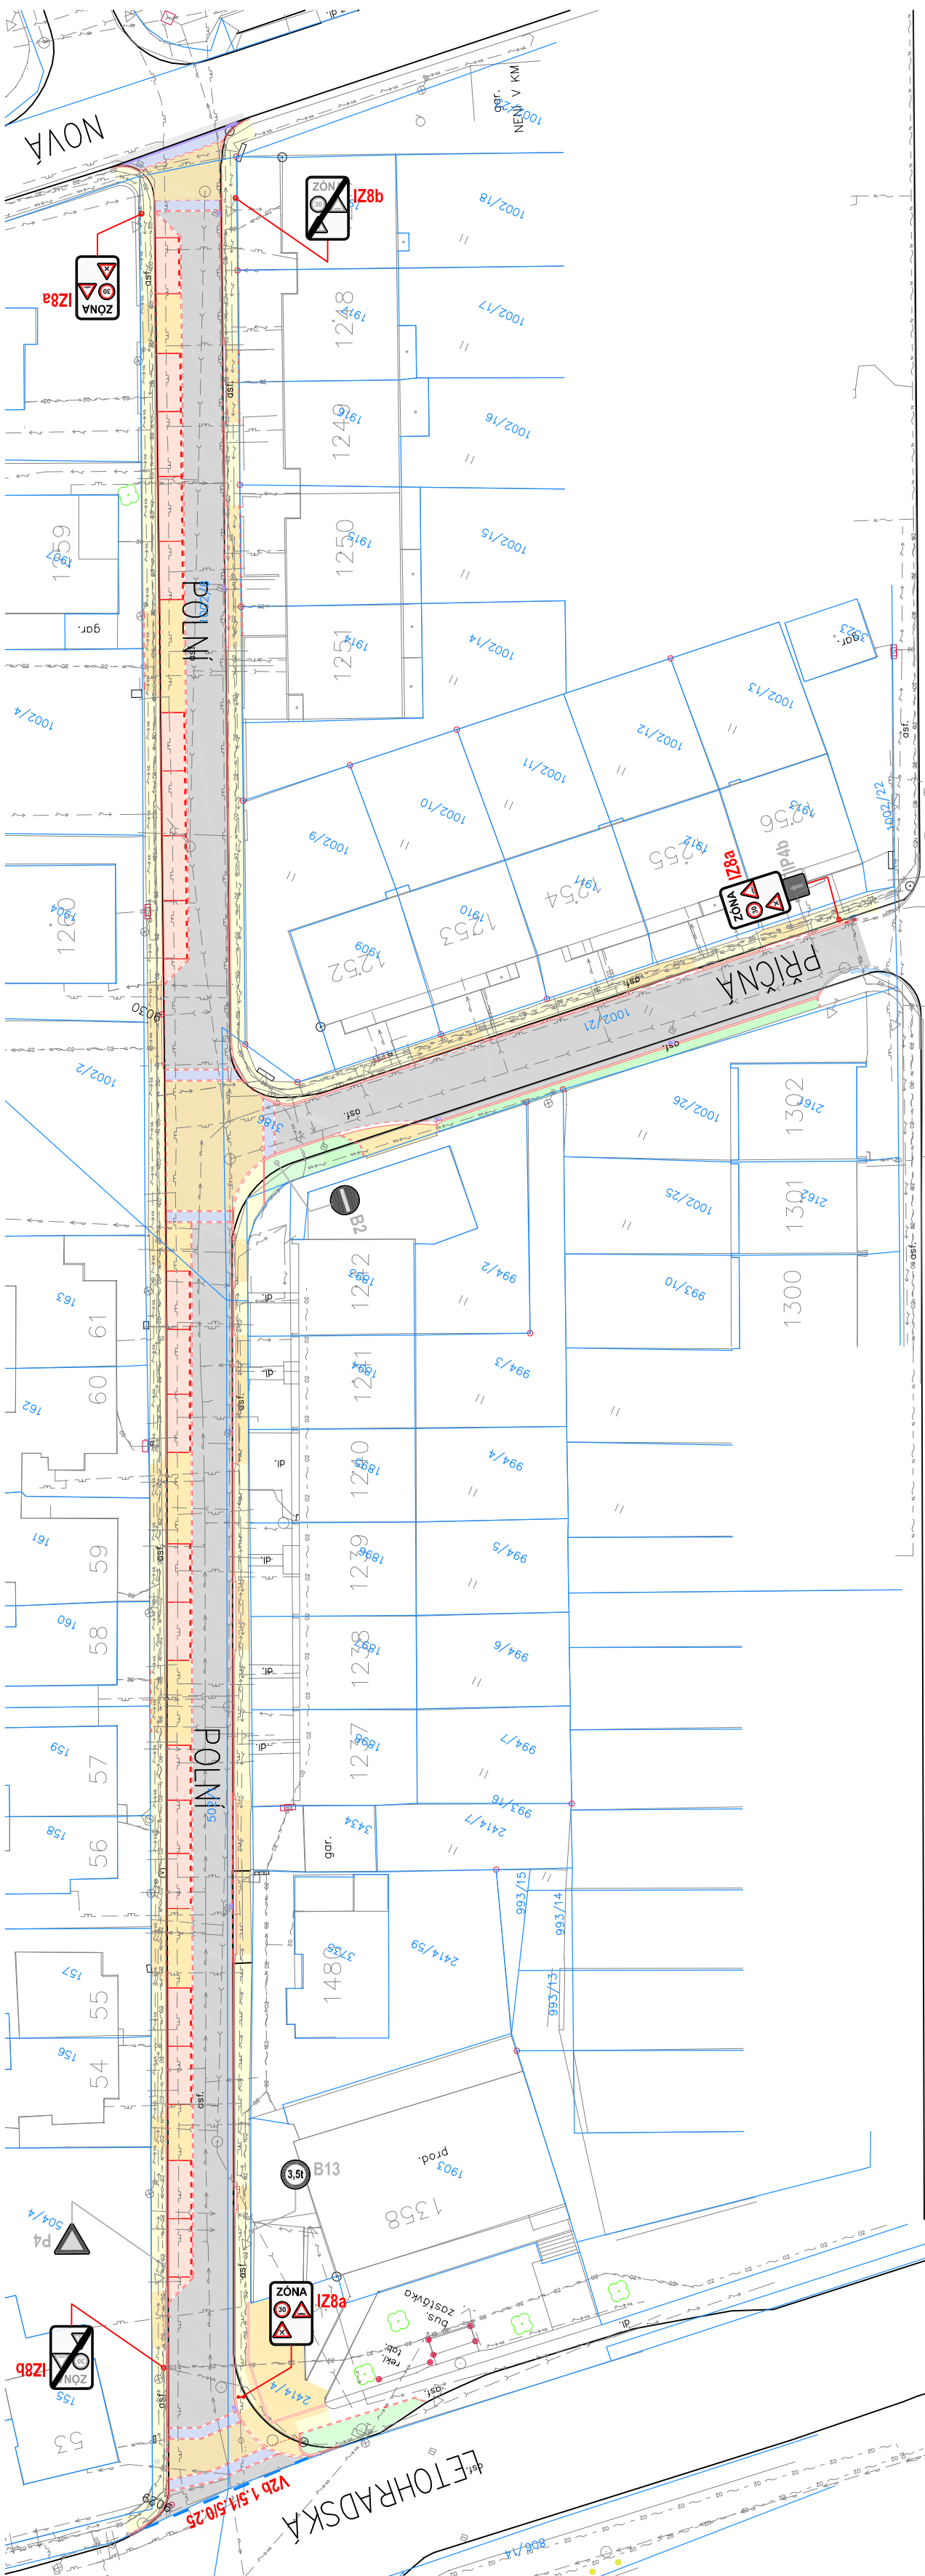

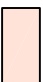




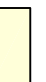

 







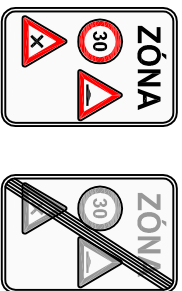
STAVEBNIKU 02/2001



LEGENDA:

- | | |
|---|---|
|  | VOZOVKA – Asfaltový beton (konstrukce A) |
|  | PARKOVACÍ STÁNÍ – Vskokovací dlažba přírodní 80 mm (B) |
|  | PARKOVACÍ STÁNÍ – Skladěbná dlažba přírodní 80 mm (B) |
|  | CHODNIKOVÝ PŘEJEZD/SJEZD – Skladěbná dlažba žlutá 80 mm (B) |
|  | CHODNIK – Skladěbná dlažba přírodní 60 mm (C) |
|  | ZVÝŠENÁ PLOCHA – Skladěbná dlažba přírodní 80 mm/Skladěbná dlažba žlutá 80 mm (D) |
|  | PRÁVKY PRO NEMODNĚ – Skladěbná dlažba pro nemodně antiraci 60/80 mm (B/C) |
|  | ZELEŇ – tráva |
|  | BETONOVÁ OBRUBA SILNIČNÍ – šířka 120~150 mm, podsádka +10/+12 cm |
|  | BETONOVÁ OBRUBA PŘEJEZDNÁ – šířka 150 mm, podsádka +3 cm |
|  | BETONOVÁ OBRUBA ODVOĐOVACÍ – šířka 120~150 mm, podsádka +10/+12 cm |
|  | BETONOVÁ OBRUBA PRO OKRÁŽNÍ KŘÍŽOVATKY – šířka 300 mm, podsádka +9 cm |
|  | BETONOVÁ OBRUBA – šířka 100 mm, podsádka ±0, resp. +8 cm |
|  | VYZNAČENÍ PARKOVACÍCH STÁNÍ – Skladěbná betonová dlažba černá – (B) |

NÁVRH OZNAČENÍ



IZ8a/b – Zóna s dopravním omezením:

B20a – Nejvyšší dovolená rychlost (30)

A7b - Zpomalovací práh

A3 – Křížovanka

V10a+V10d – Stání podélné + Parkovací pruh

V2b (1.5/1.5/0.25) – Podélná čára přerušovaná


Stávající s upravenou pozicí:

P4 – Dej přednost v jízdě!

IP4b – jednosměrný provoz

B2 - Zákaz vjezdu všech vozidel

B13 – Zákaz vjezdu vozidel, jejichž okamžitá

	Ing. Jiří Chlář dopravní inženýr projektant dopravních staveb mobil: 604 382 826		Autorizoval	Ing. Jiří Chlář	Profese	doprava	
			Vypracoval	Ing. Jiří Chlář	Číslo zakázky		201735-2
Místo stavby	ulice Polní a Příčná, město Ústí nad Orlicí					Datum	04/2022
Stavebník	Město Ústí nad Orlicí, č.č. 00279676					Stupeň	DPS
Objednatel dok.	Město Ústí nad Orlicí, č.č. 00279676					Revize	B
Název akce	ÚSTÍ NAD ORLICÍ REKONSTRUKCE UL. POLNÍ A PŘÍČNÁ					Formát	3x44
						Paré	
Název objektu	SITUACNÍ VÝKRESY					Měřítko	1:500
Název přílohy	SITUACE DOPRAVNÍHO ZNAČENÍ					Číslo přílohy	C.4