



M 1: 250 /100

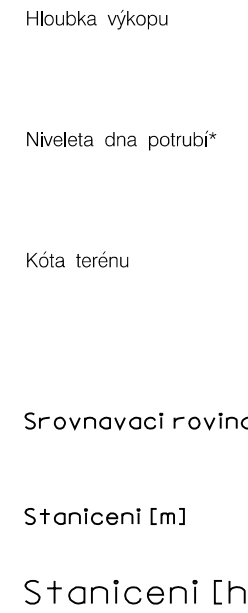

Upozornění

| | | | | |
|------------------|--|-------------|-----------------|---|
| Odp. projektant: | Ing. M. Popelář | Projektant: | Ing. M. Popelář |  |
| | | | | |
| Kraj: | Pardubický | CAD: | MicroStation | 17. listopadu 1020 562 01 Ústí nad Orlicí |
| pMěU: | Ústí nad Orlicí | MĚU: | Ústí nad Orlicí | Formát: 4 / A4 |
| Investor: | TEPVOS, s.r.o., Královéhradecká 1566, 562 01 Ústí nad Orlicí | | | Datum: 02 / 19 |
| Akce: | Ústí nad Orlicí – veřejná infrastruktura v rámci revitalizace území Perla 01 v Ústí nad Orlicí | | | Stupeň: DSP |
| | | | | Měřítko: 1:250/100 |
| | | | | Číslo. zak.: 18_1069 |
| Obsah: | Podélný profil vodovodu – rozváděcí vodovodní řad PV-6 | | | Číslo: D.2.12 |