



VZOROVÉ PŘÍČNÉ ŘEZY TRASY A - B 1:50

TRASA A PODZEMNÍ SÍŤ SCHÉMATICKY!

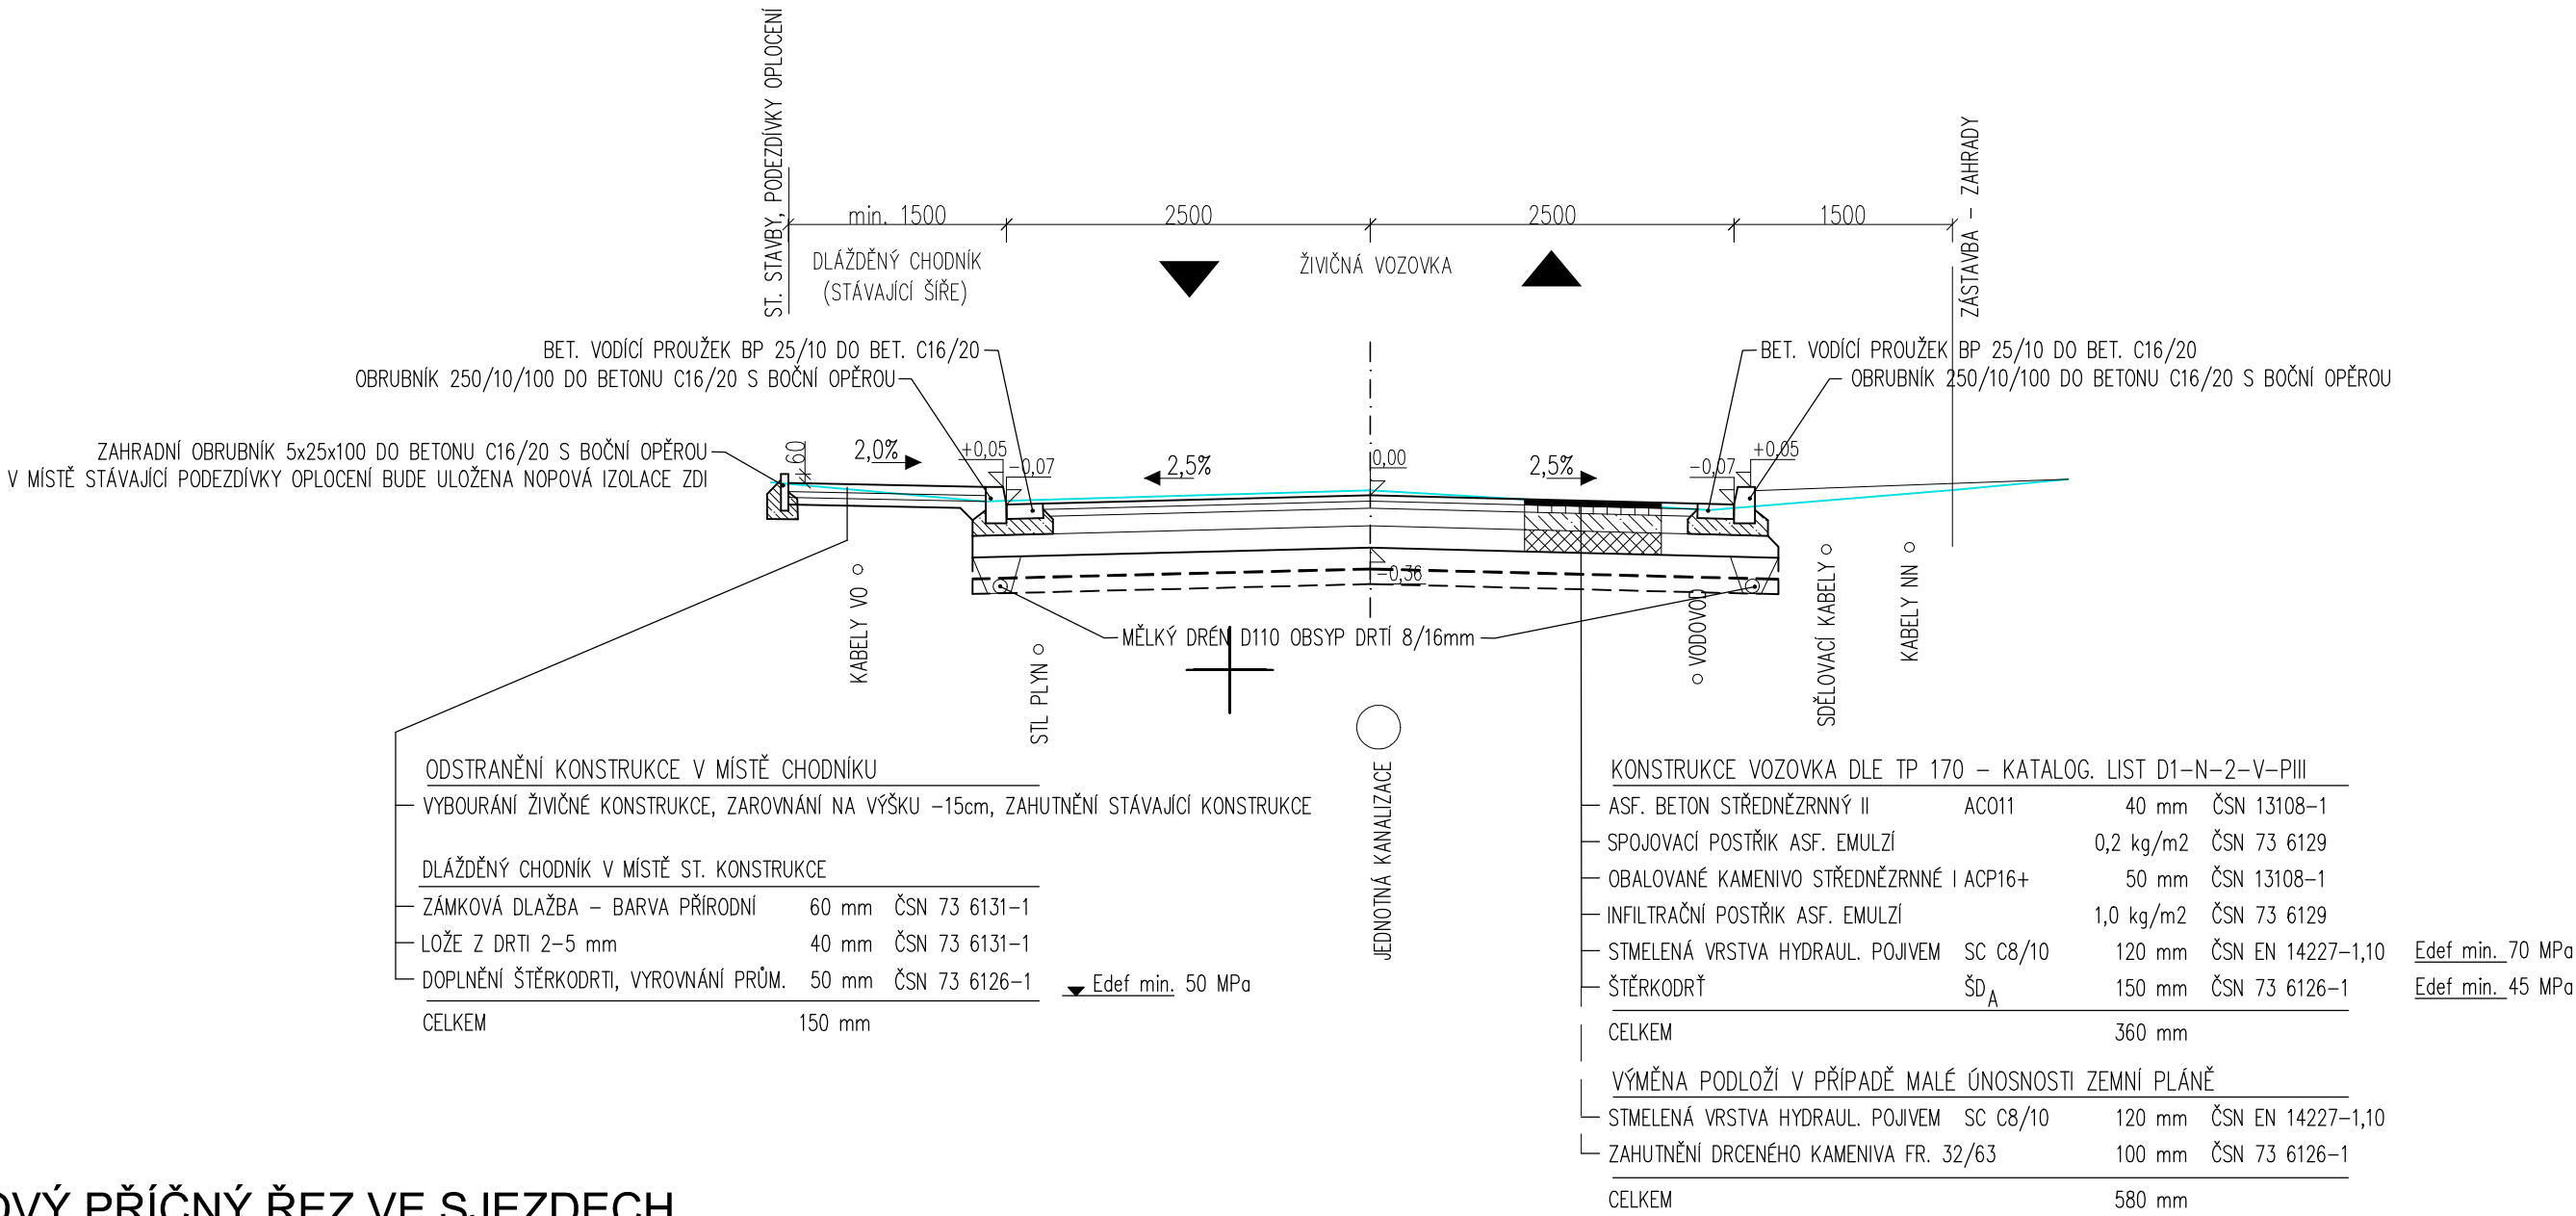


VZOROVÝ PŘÍČNÝ ŘEZ VE SJEZDECH

TRASA B PODZEMNÍ SÍŤ SCHÉMATICKY!

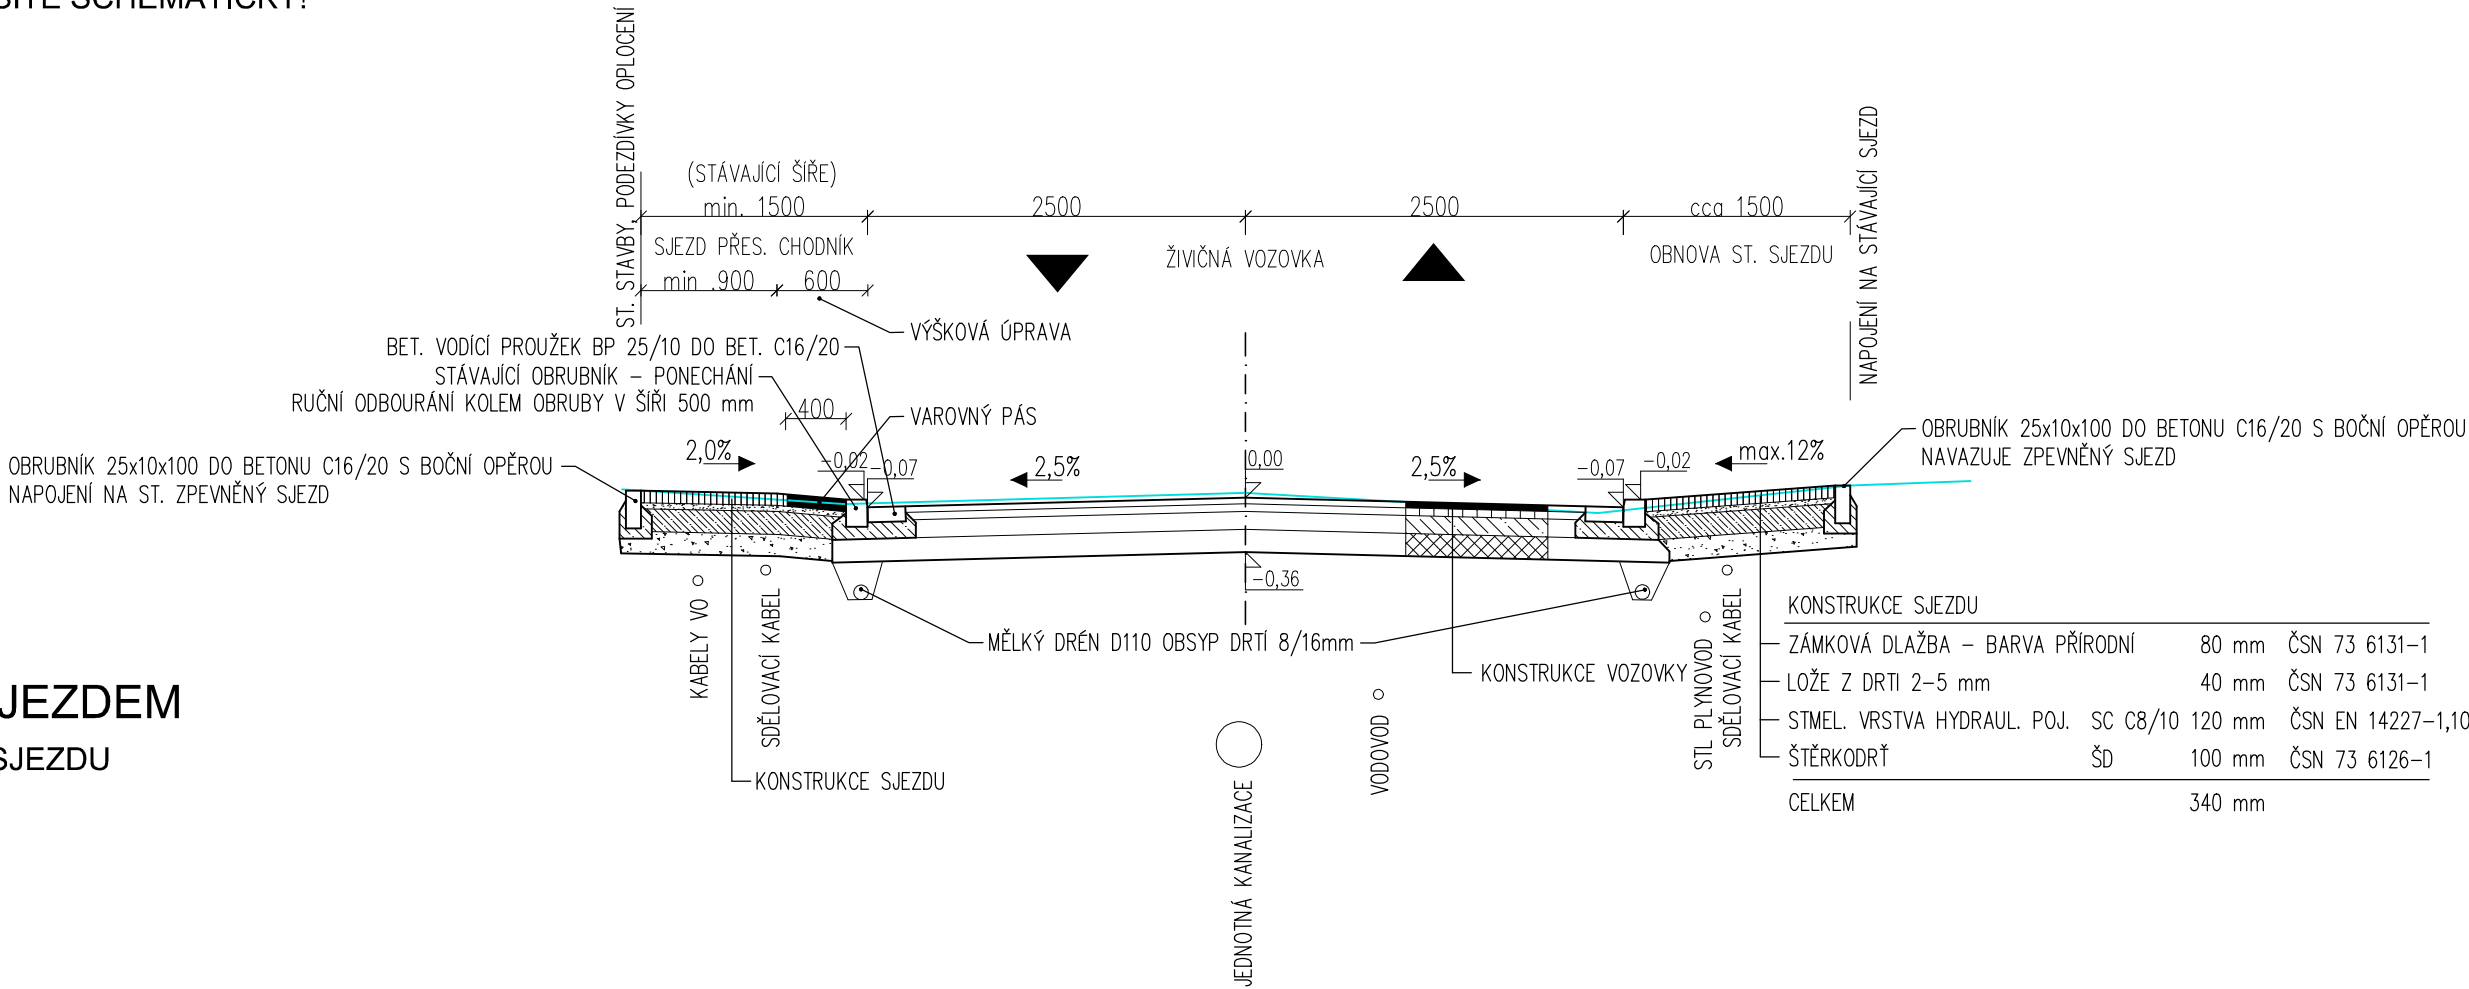

VZOR. ŘEZ SJEZDEM  
BEZ ZPEVNĚNÍ ST. SJEZDU

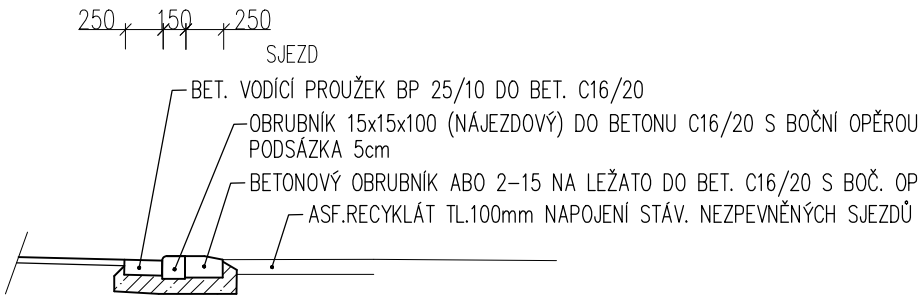

Vypracoval: Jan Dominik Suchánek, DiS.			JDS projekt, s.r.o. Džbánov 22, 566 01 Vysoké Mýto IČO: 288 03 736	
Technická kontrola: Jana Procházková, PhD.				
Zodpovědný projektant: Jan Dominik Suchánek, DiS.				
Region: PARDUBICKÝ	Okres: ÚSTÍ NAD ORLICÍ	Obec: ÚSTÍ NAD ORLICÍ		
Investor: MĚSTO ÚSTÍ NAD ORLICÍ, SYCHROVA 16, 562 24 ÚSTÍ NAD ORLICÍ				
Akce:			Stupeň:	DUR+DSP
REKONSTRUKCE ULICE KOLMÁ A TRUHLÁŘSKÁ – ÚSTÍ NAD ORLICÍ			Zak. č.:	411
Objekt: SO 101 KOMUNIKACE			Datum:	02/2023
			Formát:	4xA4
Obsah:			Měřítko:	Číslo příl. výkresu:
VZOROVÉ PŘÍČNÉ ŘEZY TRASY A – B			1:50 Kóty: m	D.1.3.