


ŘEZ VSAKOVACÍ JÍMKOU

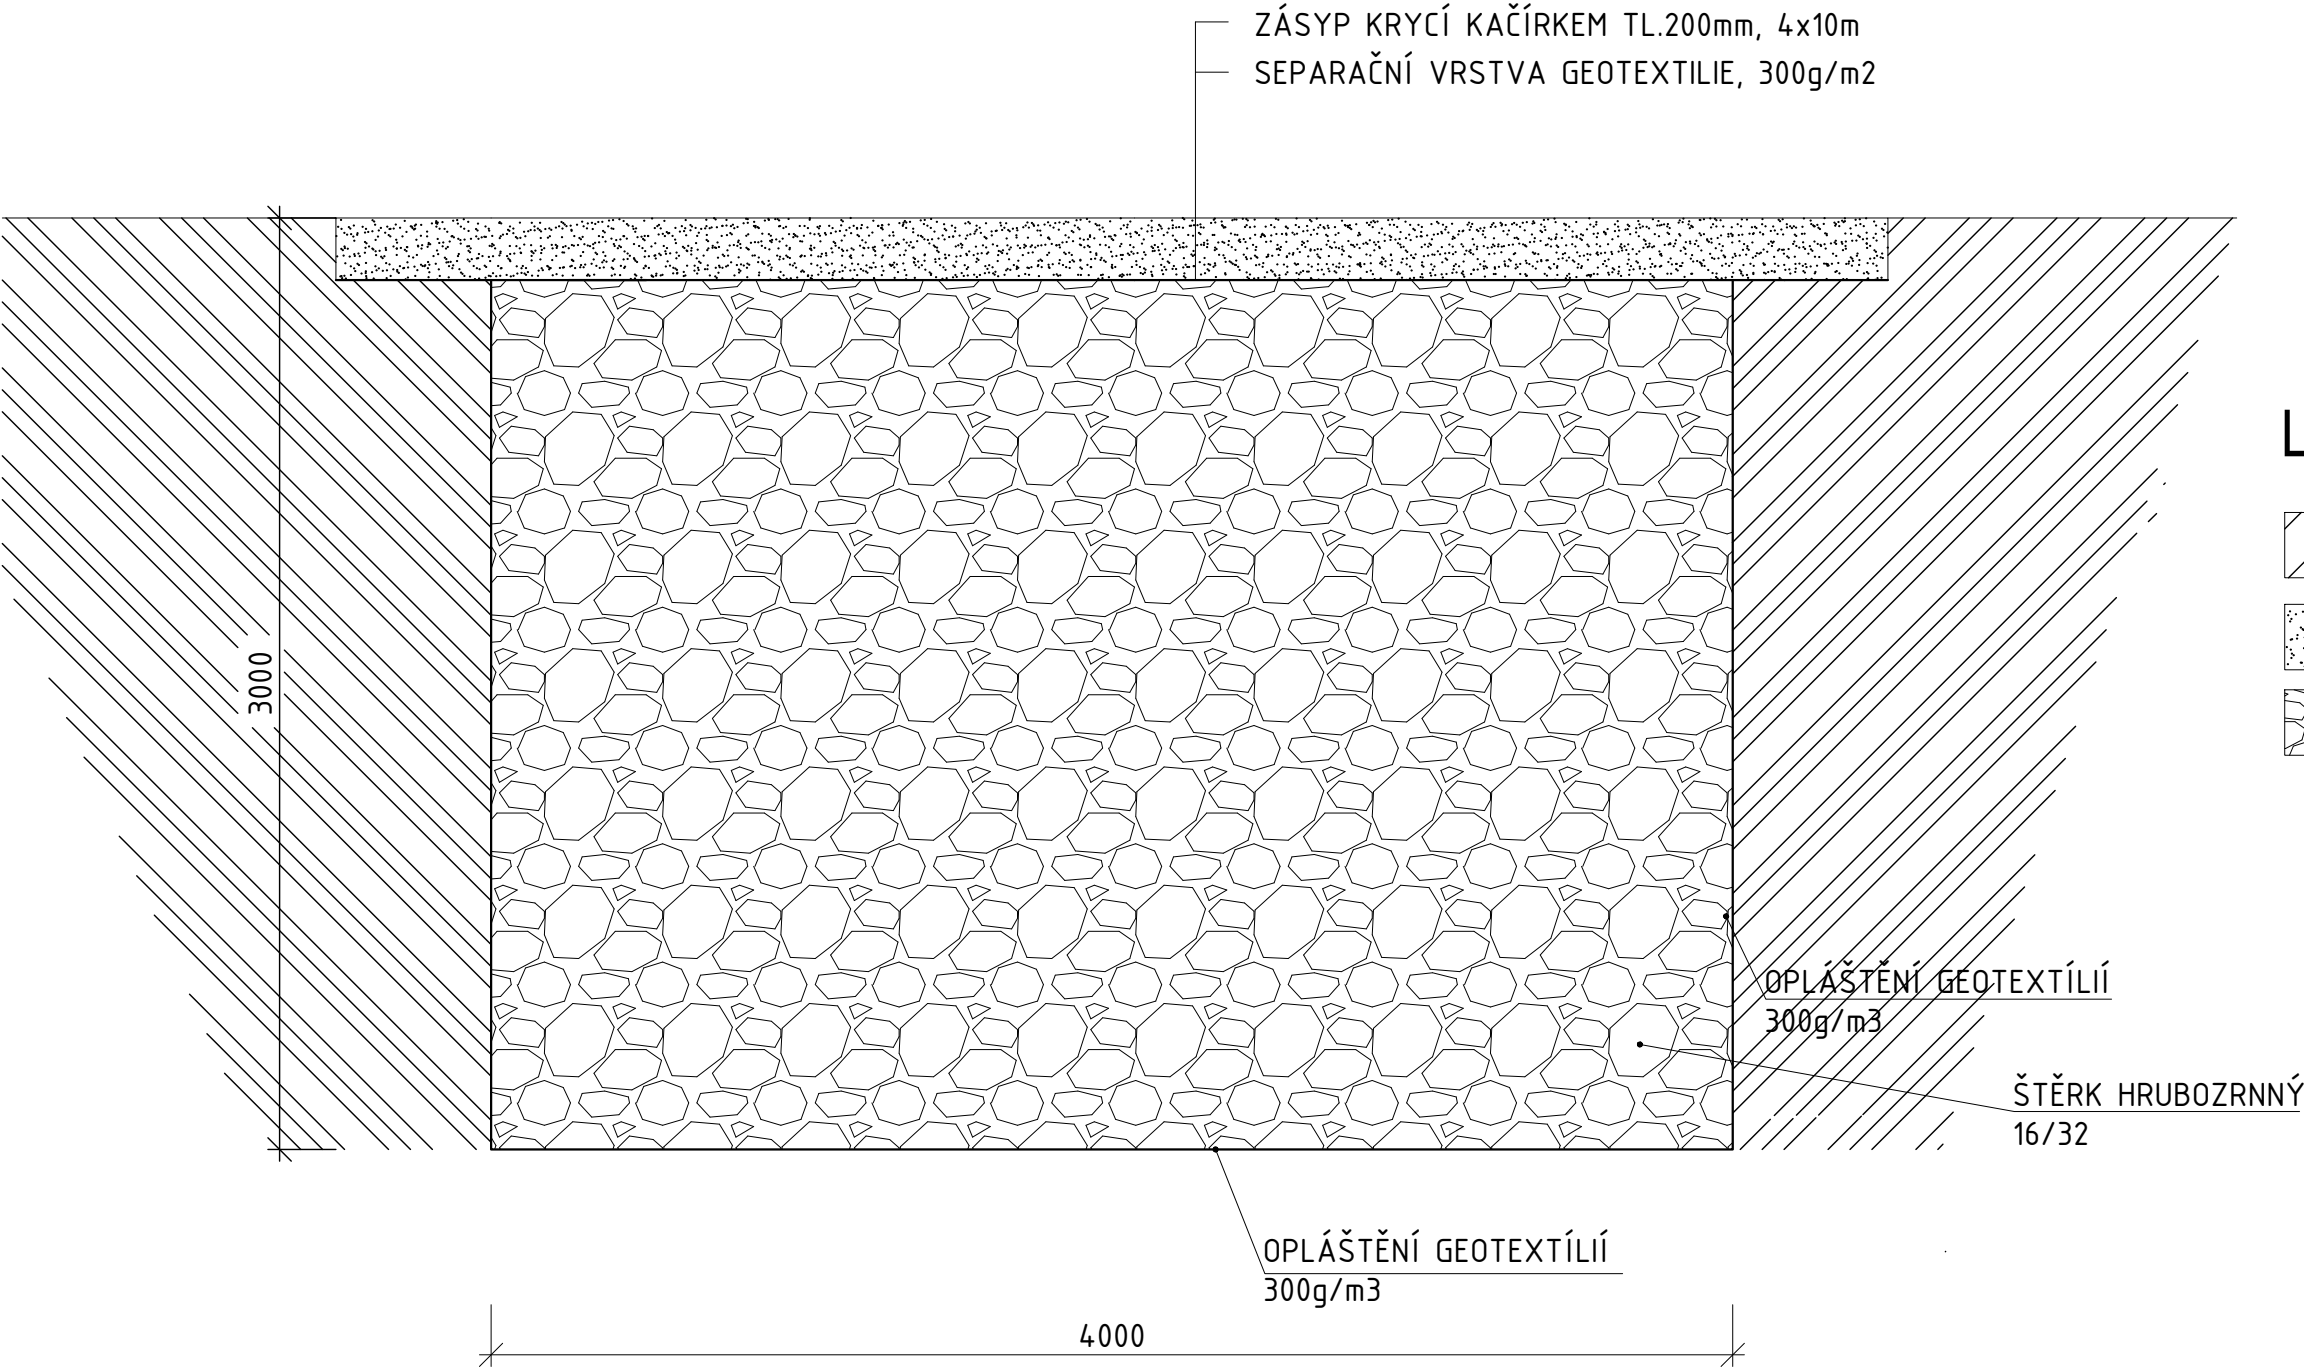



LEGENDA HMOT

- PŮVODNÍ - ROSTLÁ ZEMINA
- KRYCÍ ZÁSYP KAČÍRKEM TL. 200mm  
JÍMKA I. 40m2; JÍMKA II. 32m2
- ŠTĚRK HRUBOZRNNÝ 16/32

Autorizace:

00		Popis	Datum	Schválil
Zóna	Revize			

±0,000 = 366,350 m.n.m. Bpv S-JTSK (výška hor. líce odvod. žlabu)				
ODP.PROJEKTANT		VYPRACOVAL	KONTROLOVAL	<div>DEALS MANAGEMENT a.s. Pitterova 2855, 130 00 Praha 3 IČ : 03493385 DIČ: CZ683564133</div> <div></div>
MIROSLAV VYPUŠŤÁK		MIROSLAV VYPUŠŤÁK	ING.MARTIN POŠTULKA	
				
MÍSTO : ÚSTÍ NAD ORLICÍ		KRAJ : PARDUBICKÝ		FORMÁT
INVESTOR : MĚSTO ÚSTÍ NAD ORLICÍ				A3
Stavba: REKONSTRUKCE SPORTOVNÍHO AREÁLU UL. U HŘIŠTĚ ÚSTÍ NAD ORLICÍ				2 x A4
		DATUM		07/2021
		ÚČEL		DPS
		ČÍSLO ZAKÁZKY		
		ČÍSLO PARÉ		
		Revize:		Stav:
		00		Uvolněno
Obsah: VSAKOVACÍ JÍMKA-ŘEZ		Měřítko:		Číslo výkresu: D.1.1.1-114