



směr LIBCHAVY

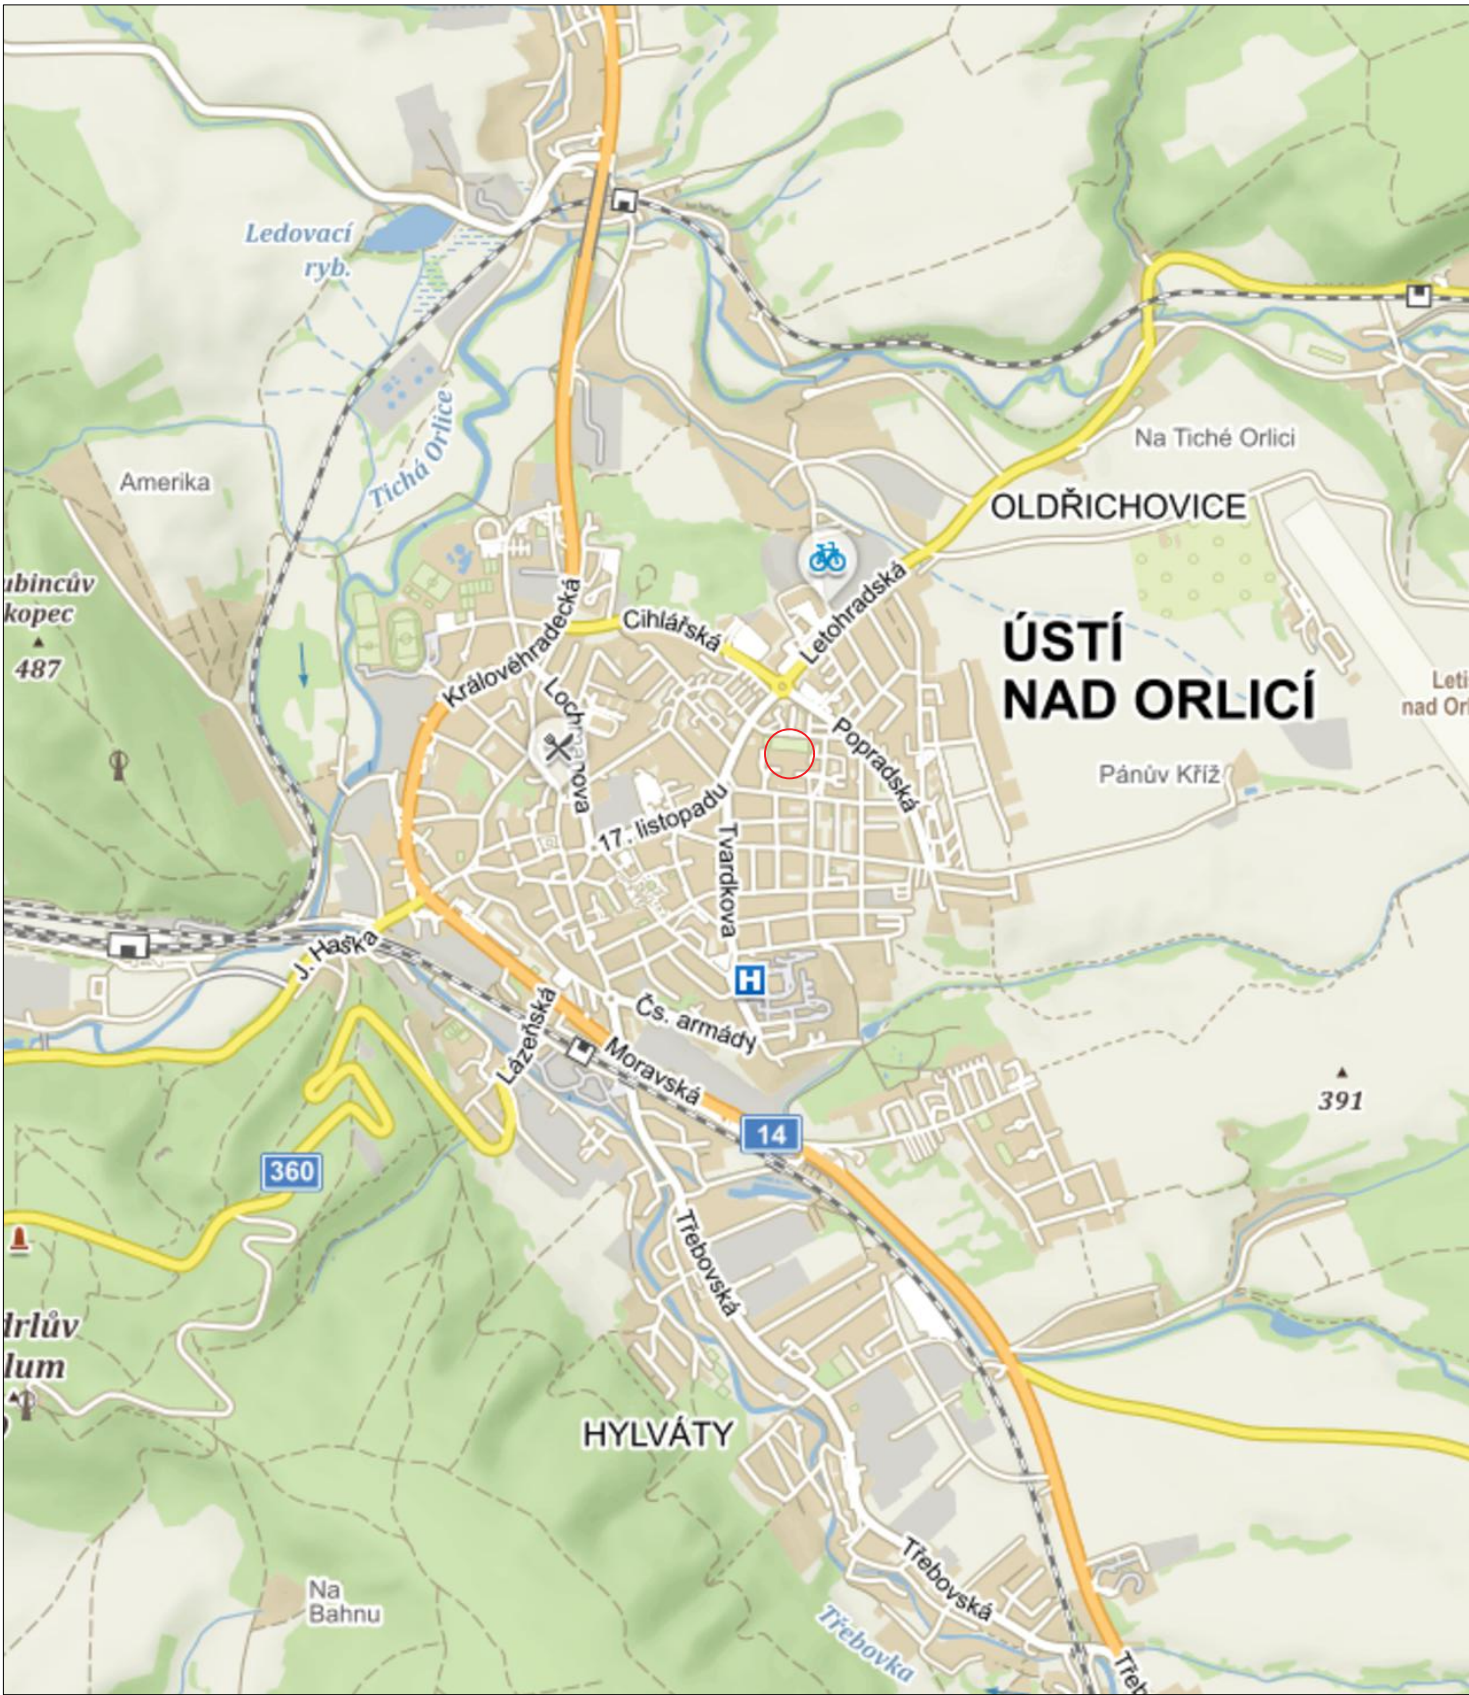

směr ČESKÁ TŘEBOVÁ


LEGENDA

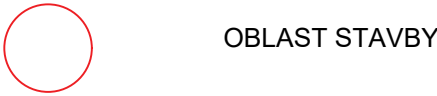

POZNÁMKA

PODKLADEM PRO VÝKRES STÁVAJÍCÍHO STAVU BYLO GEODETICKÉ ZAMĚŘENÍ STÁVAJÍCÍHO STAVU LOKALITY ZE DNE ČERVEN 2021 SPOLEČNOSTÍ GMD spol. s r.o.

Autorizace:

00													
Zóna		Revize		Popis		Datum		Schválil					
±0,000 = 366,350 m.n.m. Bpv S-JTSK (výška hor. líce odvod. žlabu)													
ODP.PROJEKTANT		VYPRACOVAL		KONTROLOVAL		DEALS MANAGEMENT a.s. Pitterova 2855, 130 00 Praha 3 IČ : 03493385 DIČ: CZ683564133							
MIROSLAV VYPUŠTÁK		MIROSLAV VYPUŠTÁK		MIROSLAV VYPUŠTÁK									
MÍSTO : ÚSTÍ NAD ORLICÍ				KRAJ : PARDUBICKÝ		FORMÁT		A3		2 x A4			
INVESTOR : MĚSTO ÚSTÍ NAD ORLICÍ						DATUM		07/2021					
Stavba: REKONSTRUKCE SPORTOVNÍHO AREÁLU UL. U HŘIŠTĚ ÚSTÍ NAD ORLICÍ						ÚČEL		DPS					
						ČÍSLO ZAKÁZKY							
						ČÍSLO PARÉ							
				Revize:		00		Stav:		Uvolněno			
Obsah: SIT. VÝKRES ŠIRŠÍCH VZTAHŮ						Měřítko:		1:10000		Číslo výkresu:		C.1	