






SCHODY č.5.1

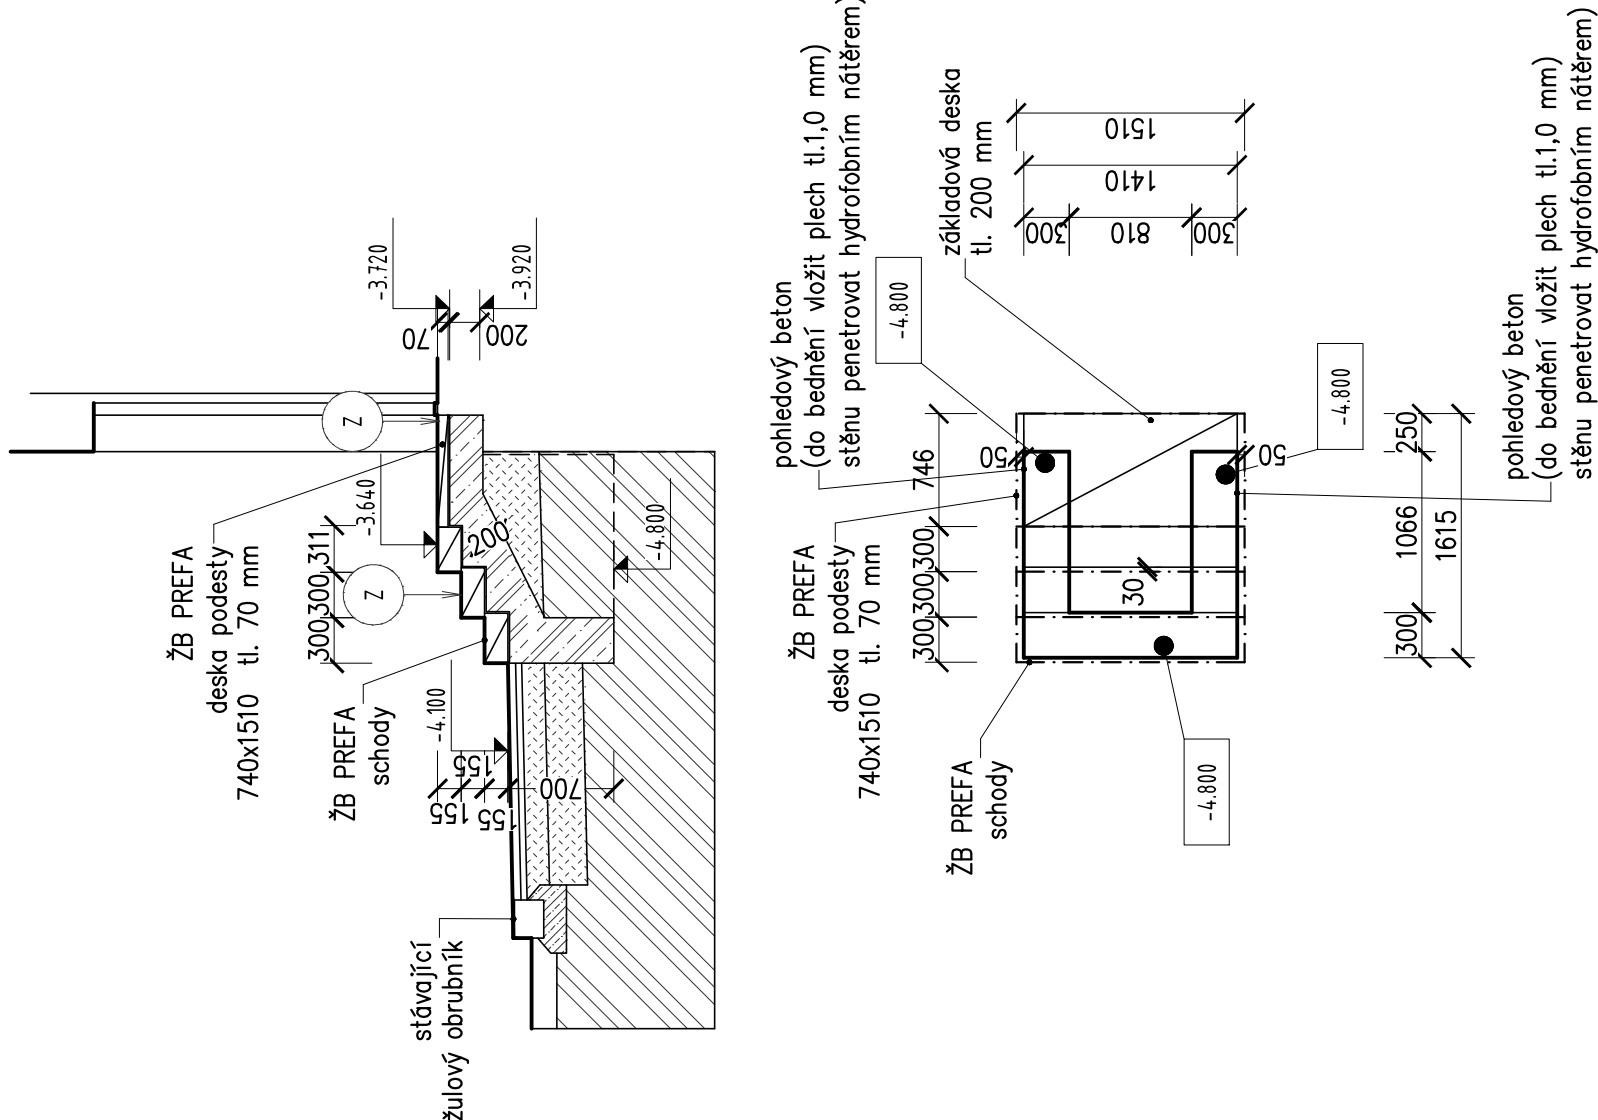


SCHODY č.5.2

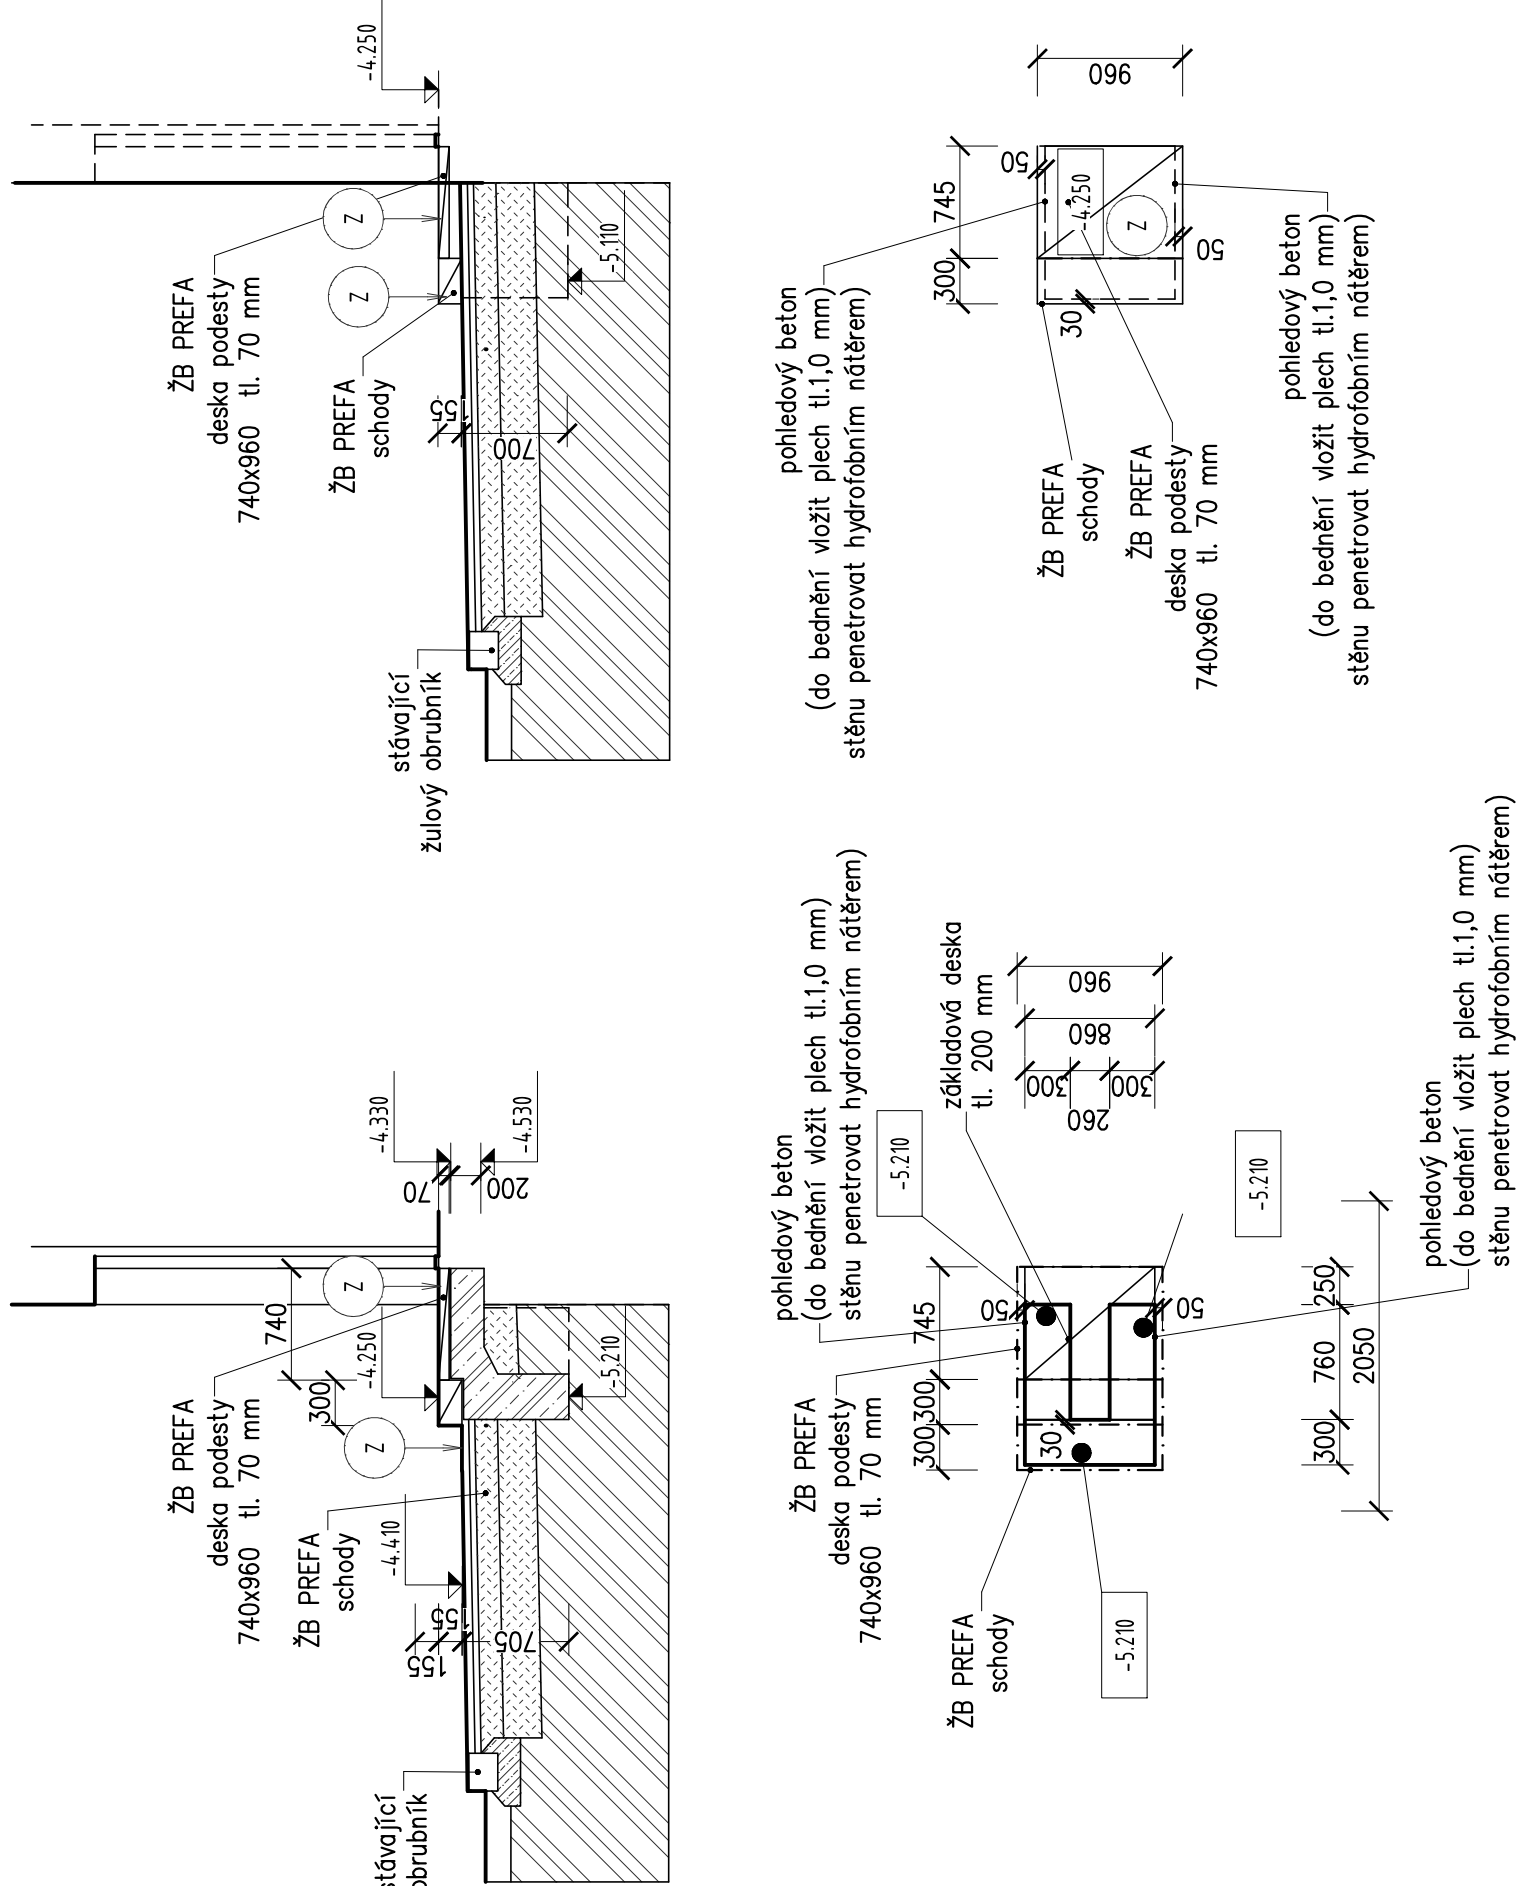

SCHODY č.5.3

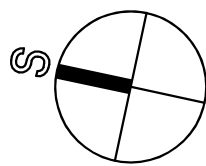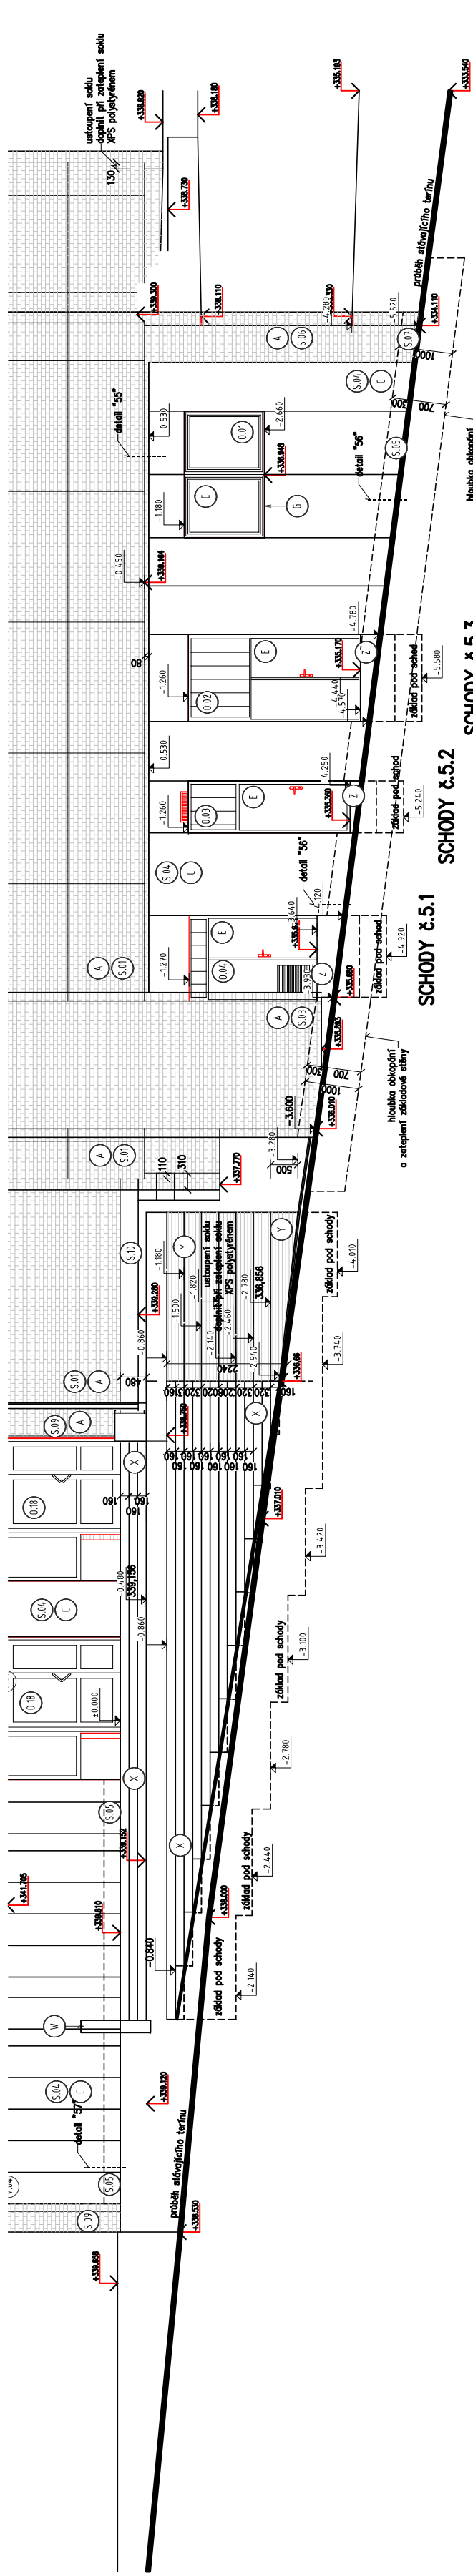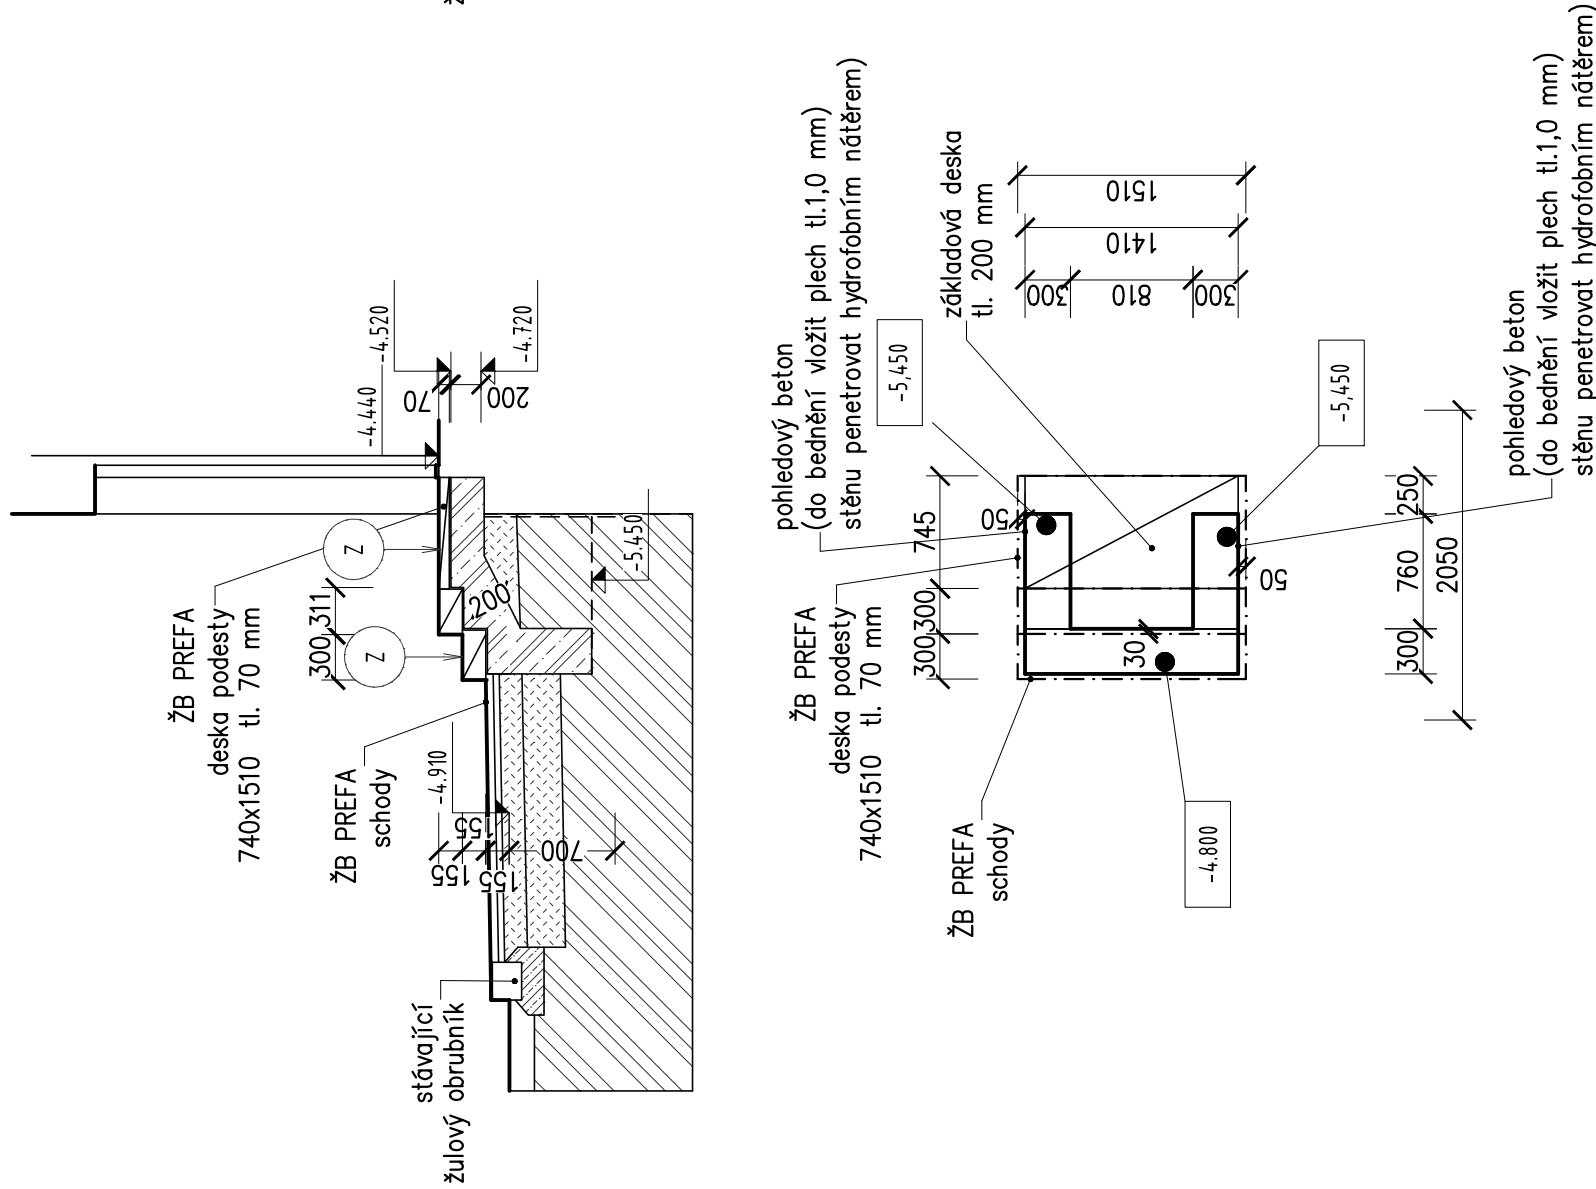

SOUŘADNÝ SYSTÉM S - JTSK, VÝŠKOVÝ SYSTÉM BpV

ZÁŘEKNÁ PROJEKTANTI s.r.o.				www.zareknaarchitekti.cz		
OBJEDNATEL: Město Ústí nad Orlicí zastoupené p. Petrem Hájkem, starostou města se sídlem Sycovna 16, 562 24 Ústí nad Orlicí IČ: 00279676, DIČ: 00279676	ZHOTOVITEL: ZÁROVKA PROJEKTANTI s.r.o., jednatelem Ing. Tomáš Koblíša se sídlem Křižkova 788/2, Hradec Králové 500 03 IČ: 06428088, DIČ: CZ06428088		ARCHITEKT: Ing. arch. Vladimír Šolc se sídlem Křižkova 788/2, Hradec Králové 500 03		STUPĚŇ: PARE č.: DSP DPFS	
	STAVEBNÍ ÚPRAVY STÁVAJÍCÍ PŘÍSTAVBY A SPOJOVACÍHO KRČKU ZÁKLADNÍ ŠKOLA, ul. KOMENSKÉHO č.p. 11 ÚSTÍ NAD ORLICÍ					
	STAVEBNÍ OBJEKT		SO.02			
	PROFESE	D 1.1. ARCHITEKTONICKO STAVEBNÍ ŘEŠENÍ				DATUM: 04.2019
	ODPOVĚDNÝ PROJEKTANT PROJEKTANT	ZÁROVKA PROJEKTANTI s.r.o., Křižkova 788/2 HK 500 03 Ing. Tomáš Koblíša, ČKAIT 0602275 autorizovaný inženýr pro PS				ČÍSLO ZÁKAZY: 1987 MERITKO: 1:50
SCHODY č. 5					ČÍSLO V.: D 1.1.b - 26	