PÍSMENA ABECEDY ZE ŽULOVÉ MOZAIKY M 1 : 20

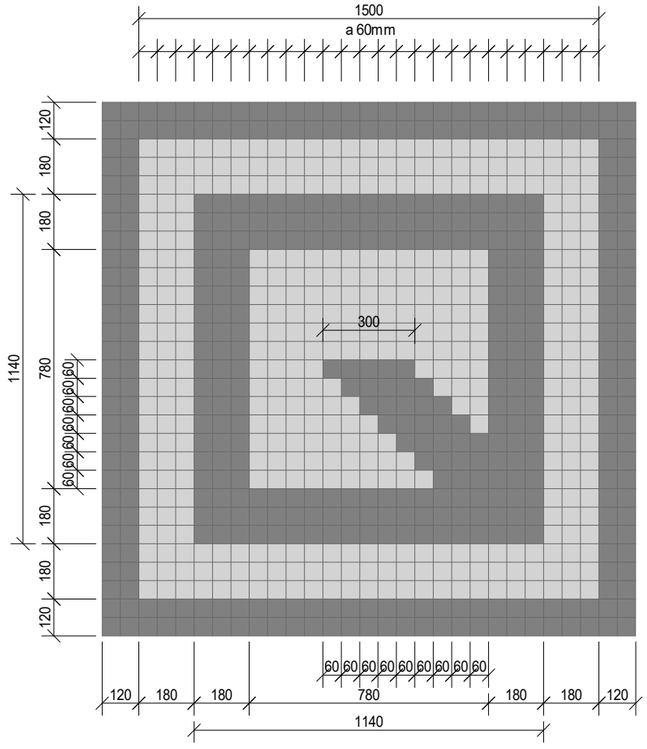

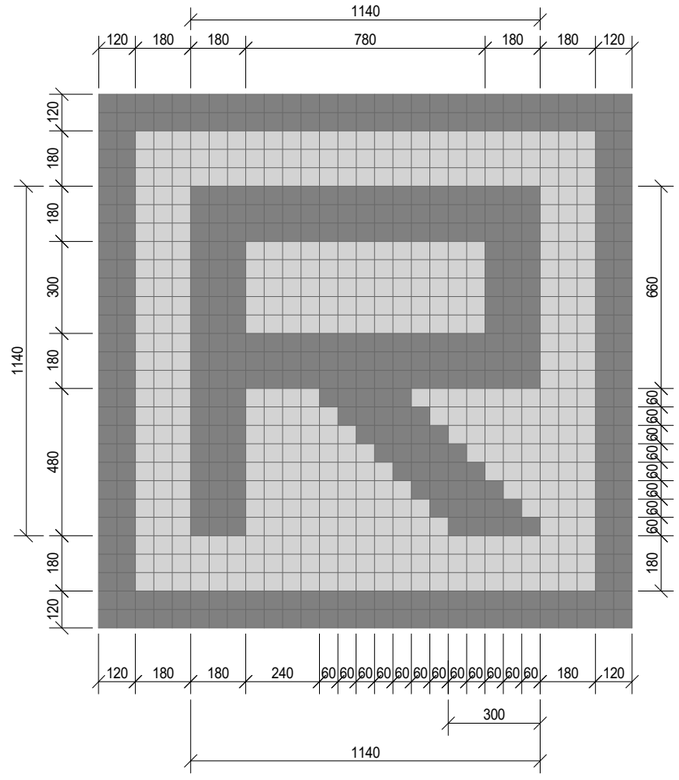

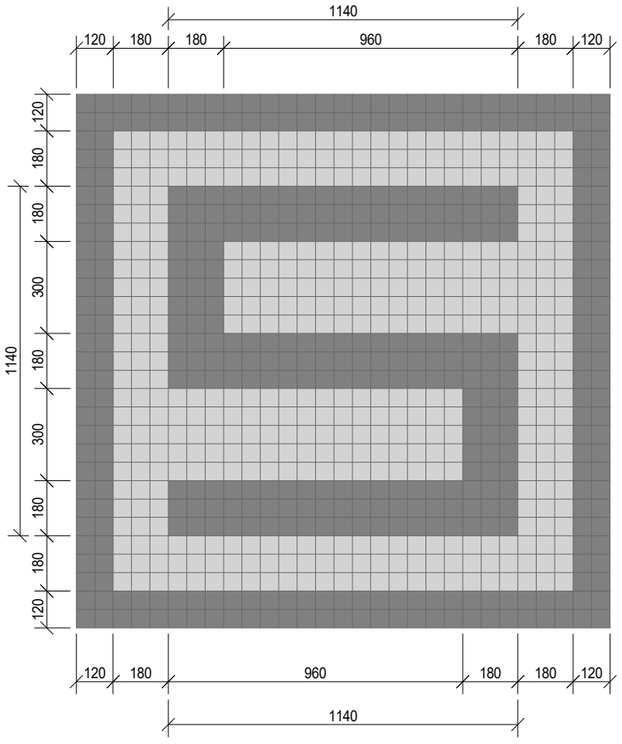

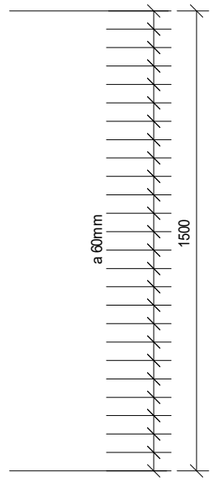

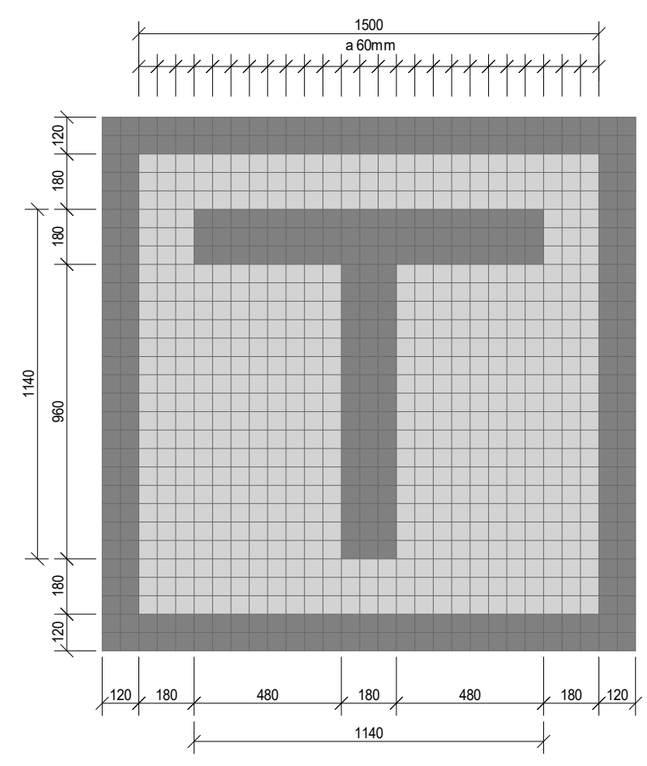

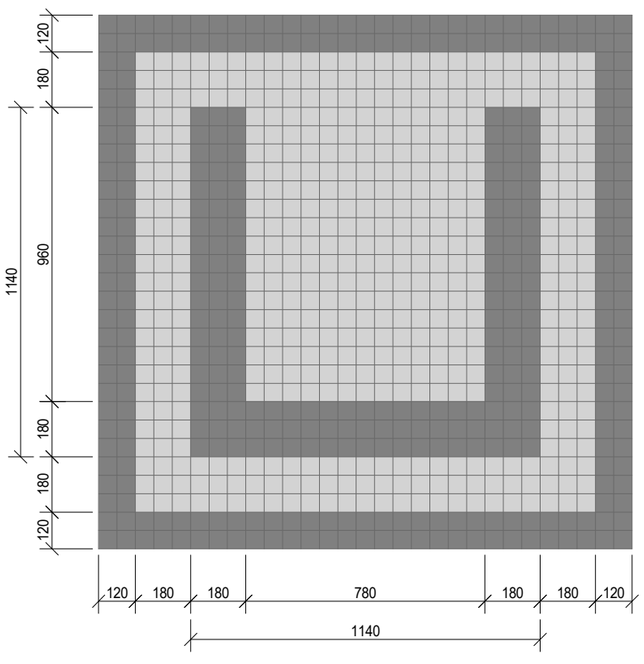

ŽULOVÁ MOZAIKA ŘEZANÁ / ŠTÍPNUTÁ 60/60
(OBVODOVÉ HRANY ŘEZANÉ, SPODNÍ A VRCHNÍ ČÁST ŠTÍPANÁ)
BARVA STŘEDNĚ ŠEDÁ

PÍSMENA - ŽULOVÁ MOZAIKA ŘEZANÁ / ŠTÍPNUTÁ 60/60
(OBVODOVÉ HRANY ŘEZANÉ, SPODNÍ A VRCHNÍ ČÁST ŠTÍPANÁ)
BARVA TMAVĚ ŠEDÁ

KONKRÉTNÍ VZORKY ŽULY BUDOU VYBRÁNY DLE VZORKŮ !!!

VŠECHNY ROZMĚRY VÁŽÍCÍ SE KE STAVBĚ NUTNO PŘED ZAČÁTKEM VÝROBY DOMĚŘIT !!!!!
PŘÍPADNÉ ZMĚNY BUDOU KONZULTOVÁNY S PROJEKTANTEM.

OBJEDNATEL :	Město Ústí nad Orlicí , se sídlem : Sychrova 16, 526 24 , Ústí nad Orlicí IČ: 00279676 , DIČ: 00279676	ŽÁROVKA PROJEKTANTI WWW.ŽÁROVKAARCHITEKTI.CZ
ZHOTOVITEL:	Žárovka projektanti s.r.o. , jednatel Ing. Tomáš Koblasa IČ: 06428088 , DIČ: CZ 06428088	
ARCHITEKT :	Ing.arch. Vladimír Šolc Křižíkova 788/2 , Hradec Králové 500 03	
STAVEBNÍ ÚPRAVY DOMU STÁVAJÍCÍ PŘÍSTAVBY A SPOJOVACÍHO KRČKU, ZÁKLADNÍ ŠKOLA, KOMENSKÉHO UL. 11, ÚSTÍ NAD ORLICÍ včetně nových zpevněných ploch a sjezdu na místní komunikaci		STUPEŇ PD : DPS DPPS / PARÉ Č. :
PROFESE	D.1.1. ARCHITEKTONICKO STAVEBNÍ ŘEŠENÍ	DATUM :
ODPOVĚDNÝ PROJEKTANT	Žárovka projektanti s.r.o.	ČÍSLO ZAKÁZKY :
PROJEKTANT	Ing. Tomáš Koblasa, ČKAIT 0602275, autorizovaný inženýr PS	MĚŘÍTKO : 1 : 20
PÍSMENA ABECEDY ZE ŽULOVÉ MOZAIKY - SPÁROŘEZ		ČÍSLO V. : **D1.1.b -36**