
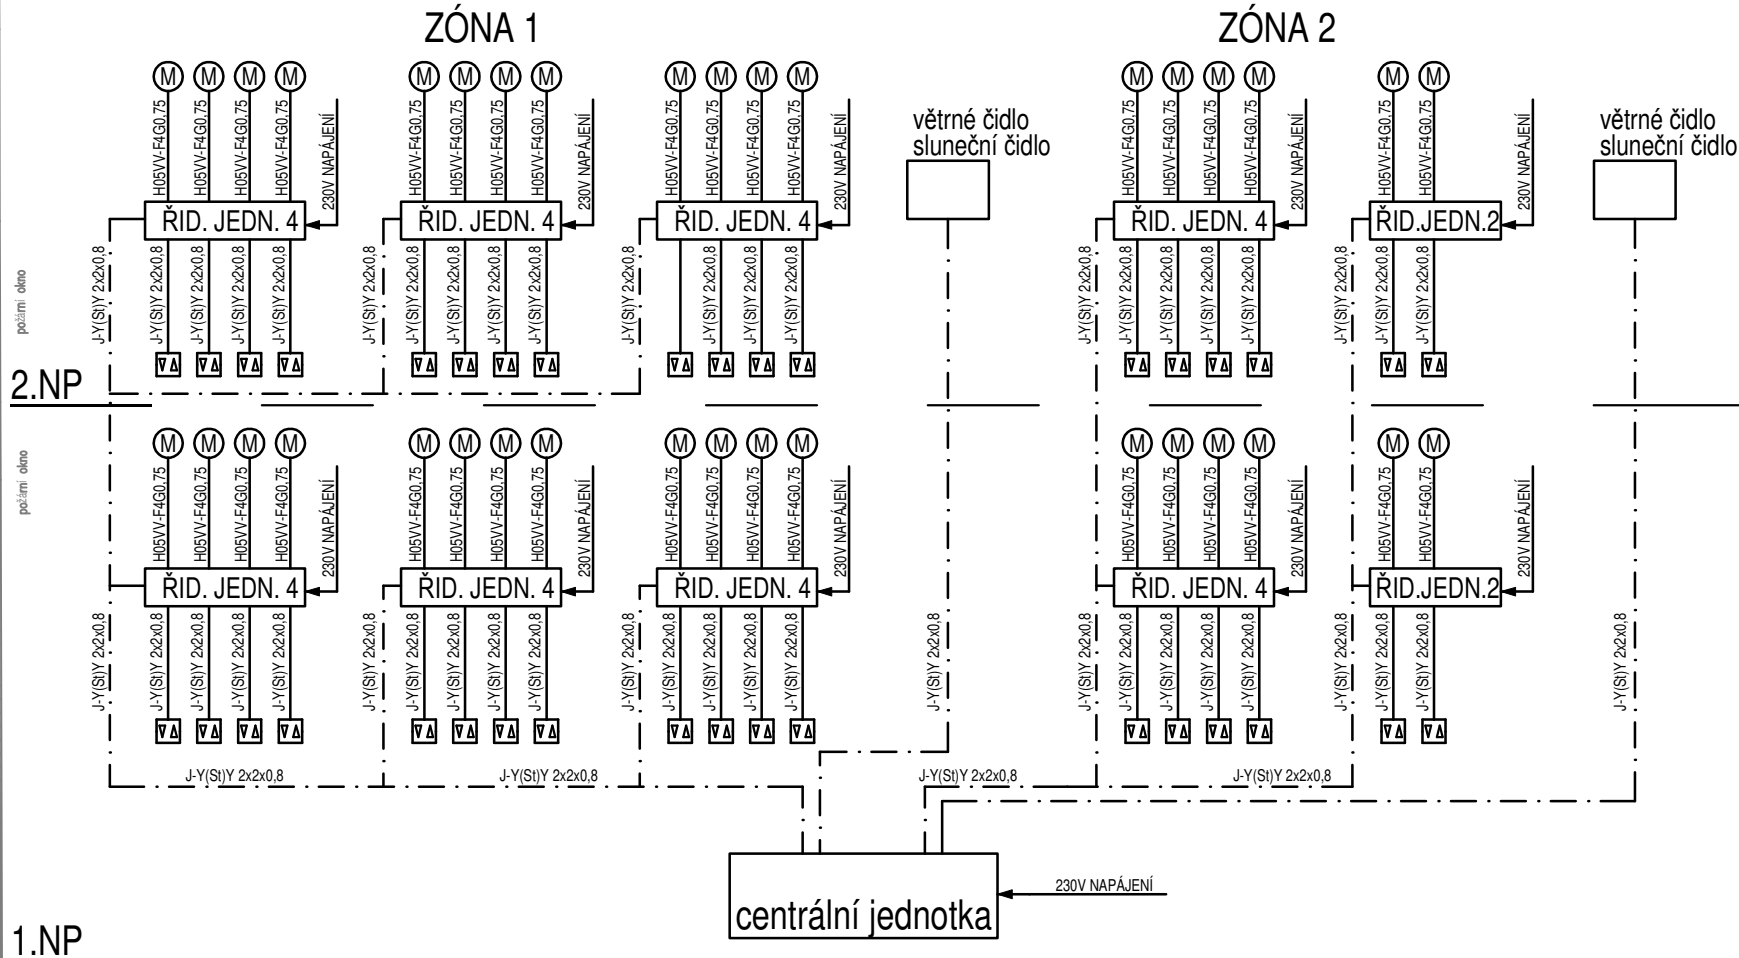


- LEGENDA:**
- CENTR. JEDN.** CENTRÁLNÍ JEDNOTKA
RÍDÍCÍ JEDNOTKY POKOJŮ
NAPÁJENÍ 230V
- Komb. čidla** KOMBINOVANÉ VĚTRNÉ A SLUNEČNÍ ČIDLO
PRO PŘÍPOJENÍ K RÍDÍCÍ JEDNOTCE
NAPÁJENÍ 230V, IP43
- RÍD. JEDN.2** RÍDÍCÍ JEDNOTKA PRO 2 POKOJEY 230V/50Hz
MOŽNOST DOVYBAVENÍ JEDNOTKY RADIČOVOU
NEBO INFRAKARTOU PRO DALŠÍ VYBAVENÍ
MONITŘENÍ NA DÍLTOU
- RÍD. JEDN.4** RÍDÍCÍ JEDNOTKA PRO 4 POKOJEY 230V/50Hz
MOŽNOST DOVYBAVENÍ JEDNOTKY RADIČOVOU
NEBO INFRAKARTOU PRO DALŠÍ VYBAVENÍ
MONITŘENÍ NA DÍLTOU
- ŽAL** ELEKTROČNÉ ŽALUZE
MOTORY PRO OVLÁDÁNÍ
DODÁVKA OHNĚ
230V/50Hz
- VΔ** PŘÍSTROJ SPÍNAČE ŽALUZOVÝHO KOLEKOVÝHO
15x15 S BLOKOVÁNÍM, 16A/230V
DESIGN DLE STÁVAJÍCÍCH PŘÍSTROJŮ
- STÁVAJÍCÍ SILNOPROUDÉ ROZVADĚČE**
- NAPÁJECÍ ROZVODY 230V**
- OVLÁDACÍ ROZVODY**
- ŽÁSOVKA JEDNOKOŠOVÁ**
BĚLA, 16A/250V, IP 20
DESIGN DLE STÁVAJÍCÍCH PŘÍSTROJŮ
- VZT-1** VĚTRACÍ JEDNOTKA S REKUPERACÍ TEPLA
STUJATA, ELEKTŘICKÝ PŘEDOHŘÍVAČ A OHŘÍVAČ
VENTILÁTOR 0,336kW, PŘEDOHŘÍVAČ 2kW, OHŘÍVAČ 0,8kW
- VZT-2** VĚTRACÍ JEDNOTKA S REKUPERACÍ TEPLA
STUJATA, ELEKTŘICKÝ PŘEDOHŘÍVAČ A OHŘÍVAČ
VENTILÁTOR 0,27kW, PŘEDOHŘÍVAČ 2kW, OHŘÍVAČ 1,8kW
- VZT-3** VĚTRACÍ JEDNOTKA S REKUPERACÍ TEPLA
STUJATA, ELEKTŘICKÝ PŘEDOHŘÍVAČ A OHŘÍVAČ
VENTILÁTOR 0,33kW, PŘEDOHŘÍVAČ 2kW, OHŘÍVAČ 0,8kW
- V1**
11W VENKOVNÍ LEDKOVÉ SVĚTLÝLO
PŘÍSAZENÉ, IP66
11W/3000K/787lm Ra 80
- V2**
7,7W VENKOVNÍ LEDKOVÉ SVĚTLÝLO
NÁSTĚNNÉ, IP65
7,7W/3000K/530lm Ra 90
- PŘESNÝ TYP A JEHO UMÍSTĚNÍ KOORDINOVAT ZE SVĚTELNYM
NÁVRHEM A ARCHITEKTEM
- ▷ 1 ◁ KABELOVÝ ZLAB 18x13
- ▷ 2 ◁ KABELOVÝ ZLAB 40x20
- ▷ 3 ◁ KABELOVÝ ZLAB 40x40
- ▷ 4 ◁ KABELOVÝ ZLAB 60x40

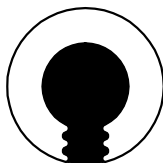

SOUŘADNÝ SYSTÉM S - JTSK, VÝŠKOVÝ SYSTEM BpV

OBJEDNATEL : Město Ústí nad Orlicí zastoupené p. Petrem Hájkem, starosta města se sídlem Sychrova 16, 562 24 Ústí nad Orlicí IČ: 00279676, DIČ: 00279676		<div>ŽÁROVKA PROJEKTANTI, s.r.o.</div> <div></div> <div>www.zarovkaarchitekti.cz</div>	
ZHOTOVITEL : ŽÁROVKA PROJEKTANTI s.r.o., jednatel Ing. Tomáš Kobláša se sídlem Křižíkova 788/2, Hradec Králové 500 03 IČ: 06428088, DIČ : CZ06428088			
ARCHITEKT : Ing. arch. Vladimír Šolc se sídlem Křižíkova 788/2, Hradec Králové 500 03			
STAVEBNÍ ÚPRAVY STÁVAJÍCÍ PŘÍSTAVBY A SPOJOVACÍHO KRČKU ZÁKLADNÍ ŠKOLA, ul. KOMENSKÉHO č.p. 11 ÚSTÍ NAD ORLICÍ		STUPĚŇ : DSP DPPS	PARÉ. č. :
STAVEBNÍ OBJEKT	SO.01 STAVEBNÍ ÚPRAVY STÁVAJÍCÍ PŘÍSTAVBY A SPOJOVACÍHO KRČKU		
PROFESE	D.1.4.G ELEKTROINSTALACE VČETNĚ BLESKOSVODU	DATUM :	10_2020
ODPOVĚDNÝ PROJEKTANT	Ing. Pavel Šandera, ČKAIT 0602275	ČÍSLO ZAKÁKY :	1907
PROJEKTANT	Kamil Hejman	MĚŘÍTKO :	1:100
PŮDORYS 2.NP - ELEKTROINSTALACE		ČÍSLO V. :	D.1.4.G - 03

ELEKTRICKÁ SÍŤ: 3+PEN stř.50Hz,400V/TN-C
3+NPE stř.50Hz,400V/TN-S

OCHRANA PŘED NDN: ZÁKLADNÍ: AUTOMATICKÝM ODPOJENÍM OD ZDROJE
DOPLŇKOVÁ: POSPOJOVÁNÍM, PROUD. CHRÁNIČÍ

