




## STÁVAJÍCÍ ROZVADĚČ RH 1.NP

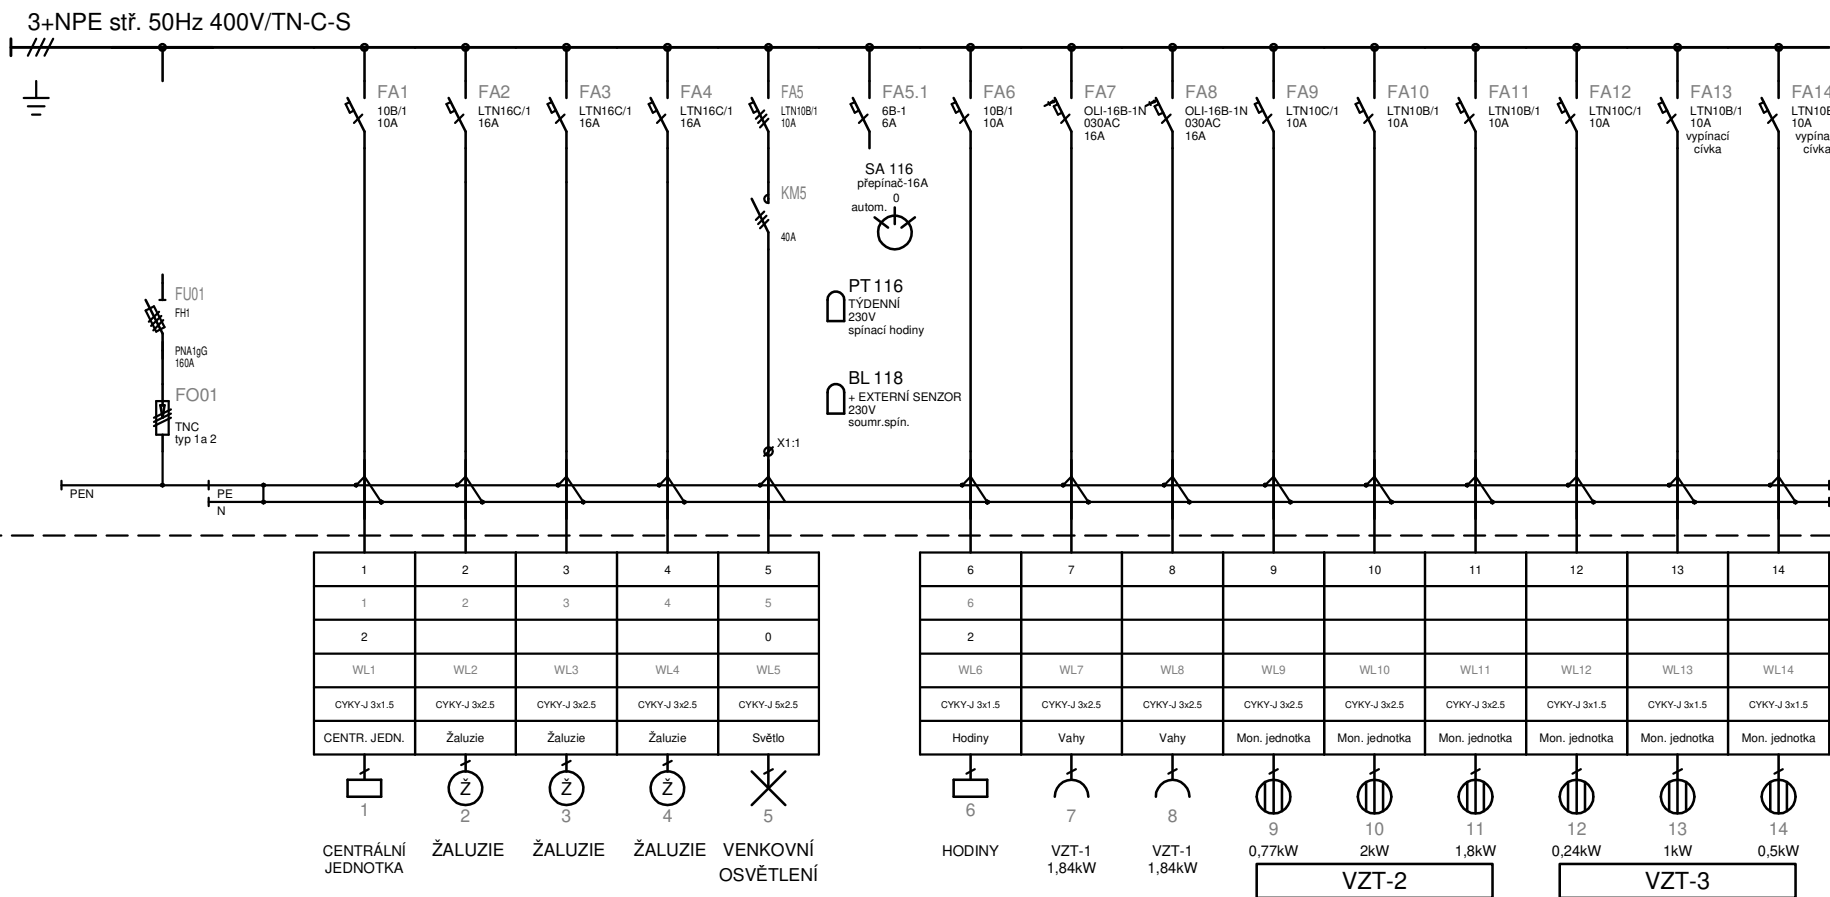

# STÁVAJÍCÍ ROZVADĚČ RCH V CHEMII 1.NP

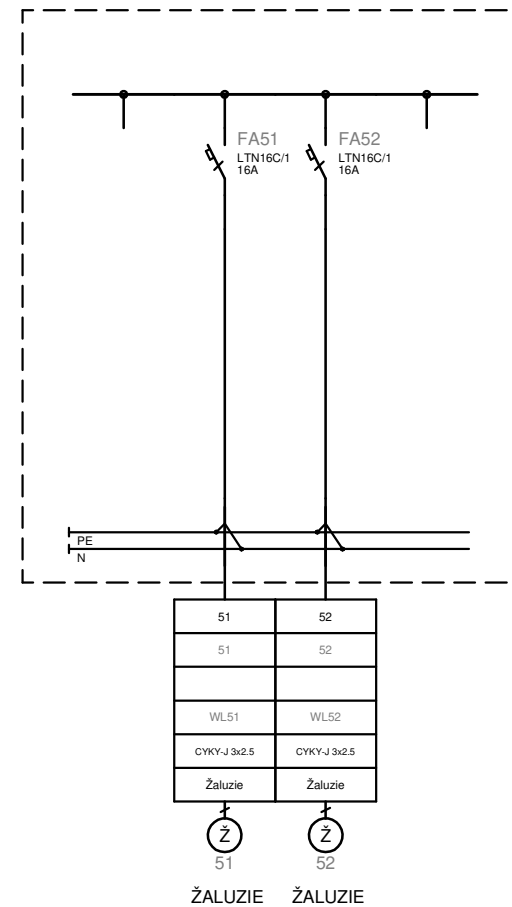


## STÁVAJÍCÍ ROZVADĚČ R2 2.NP

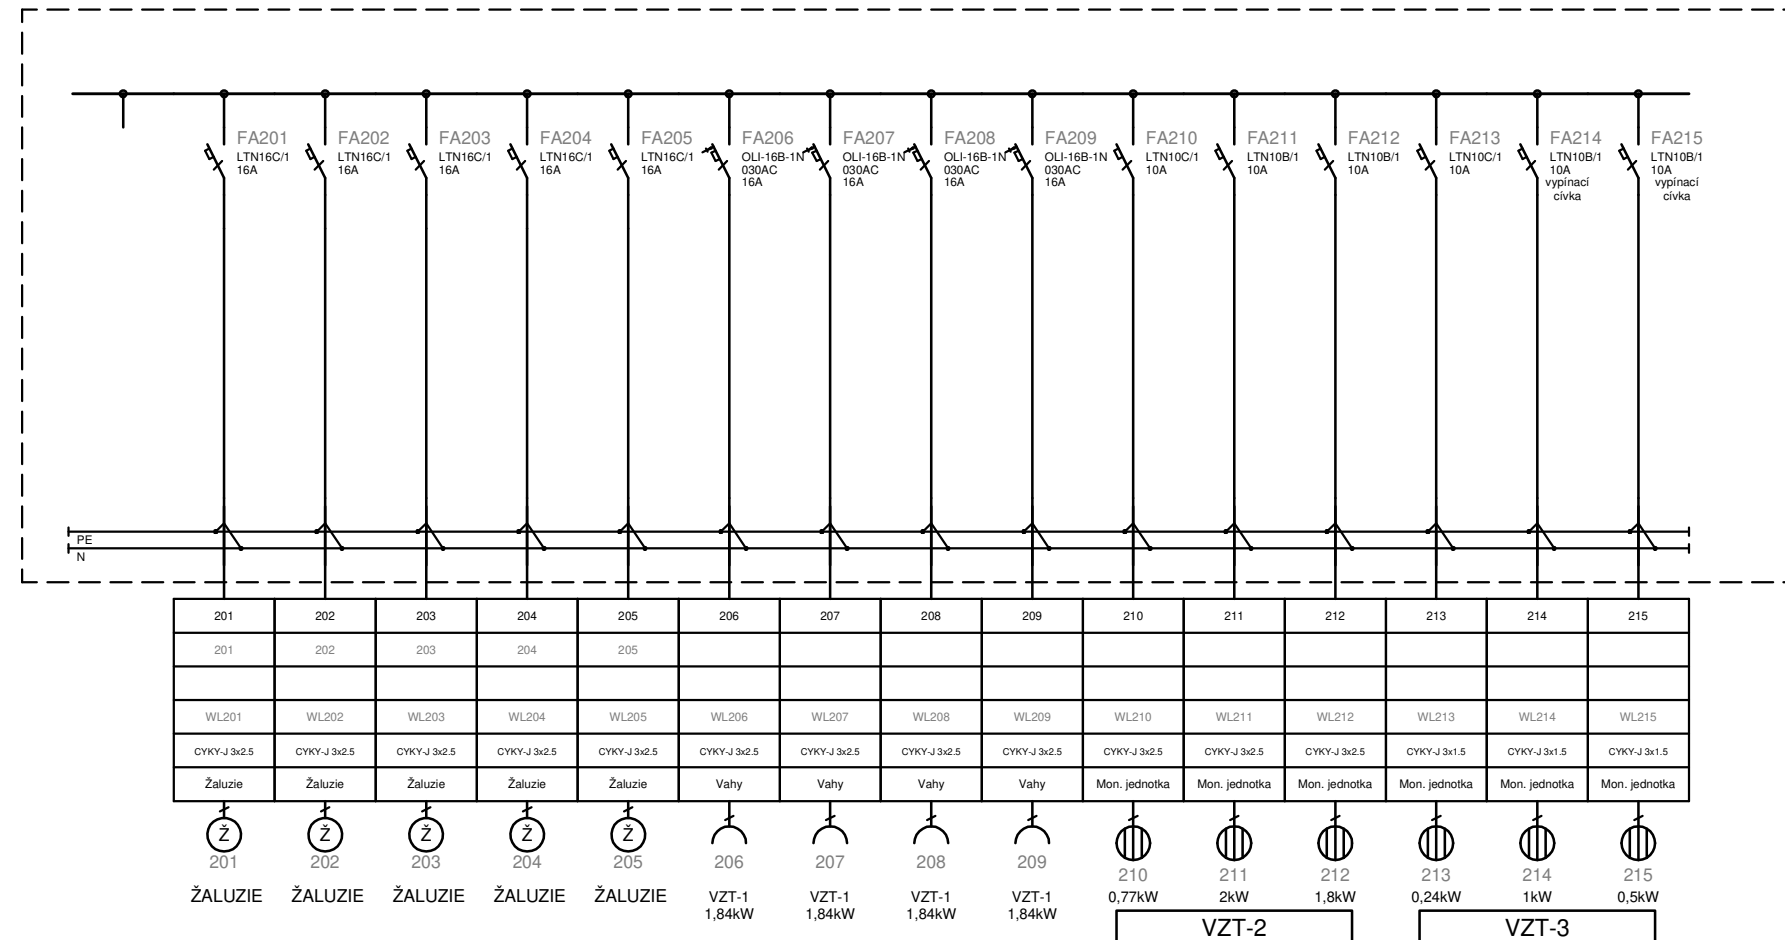

ELEKTRICKÁ SÍŤ: 3+PEN stř.50Hz,400V/TN-C  
3+NPE stř.50Hz,400V/TN-S

OCHRANA PŘED NDN: ZÁKLADNÍ: AUTOMATICKÝM ODPOJENÍM OD ZDROJE  
DOPLŇKOVÁ: POSPOJOVÁNÍM, PROUD. CHRÁNIČI

SOUŘADNÝ SYSTÉM S - JTSK, VÝŠKOVÝ SYSTÉM Bpv

|  |   |  |             |
|--|---|--|-------------|
| OBJEDNATEL : Město Ústí nad Orlicí zastoupené p. Petrem Hájkem, starosta města<br>se sídlem Sychrova 16, 562 24 Ústí nad Orlicí<br>IČ: 00279676, DIČ: 00279676 |   | <div>ŽÁROVKA PROJEKTANTI s.r.o.</div> <div></div> <div>www.zarovkaarchitekti.cz</div> |             |
| ZHOTOVITEL : ŽÁROVKA PROJEKTANTI s.r.o., jednatel Ing. Tomáš Koblása<br>se sídlem Křižíkova 788/2, Hradec Králové 500 03<br>IČ: 06428088, DIČ: CZ06428088      |   |  |             |
| ARCHITEKT : Ing. arch. Vladimír Šolc<br>se sídlem Křižíkova 788/2, Hradec Králové 500 03   |   |  |             |
| STAVEBNÍ ÚPRAVY STÁVAJÍCÍ PŘÍSTAVBY A SPOJOVACÍHO KRČKU<br>ZÁKLADNÍ ŠKOLA, ul. KOMENSKÉHO č.p. 11<br>ÚSTÍ NAD ORLICÍ   |   |  |             |
| STAVEBNÍ OBJEKT  | SO.01 STAVEBNÍ ÚPRAVY STÁVAJÍCÍ PŘÍSTAVBY A SPOJOVACÍHO KRČKU | STUPENĚ :<br><br>DSP<br>DPPS   | PARÉ. č. :  |
| PROFESE  | D.1.4.G ELEKTROINSTALACE VČETNĚ BLESKOSVODU                   | DATUM :  | 10_202      |
| ODPOVĚDNÝ PROJEKTANT   | Ing. Pavel Šandera, ČKAIT 0602275                             | ČÍSLO ZAKÁKY :   | 19          |
| PROJEKTANT   | Kamil Hejman  | MĚŘITKO :  |             |
| DOPLNĚNÍ NOVÝCH VÝVODŮ DO STÁVAJÍCÍCH ROZVADĚČŮ  |   | ČÍSLO V. :   | D.1.4.G - 0 |