
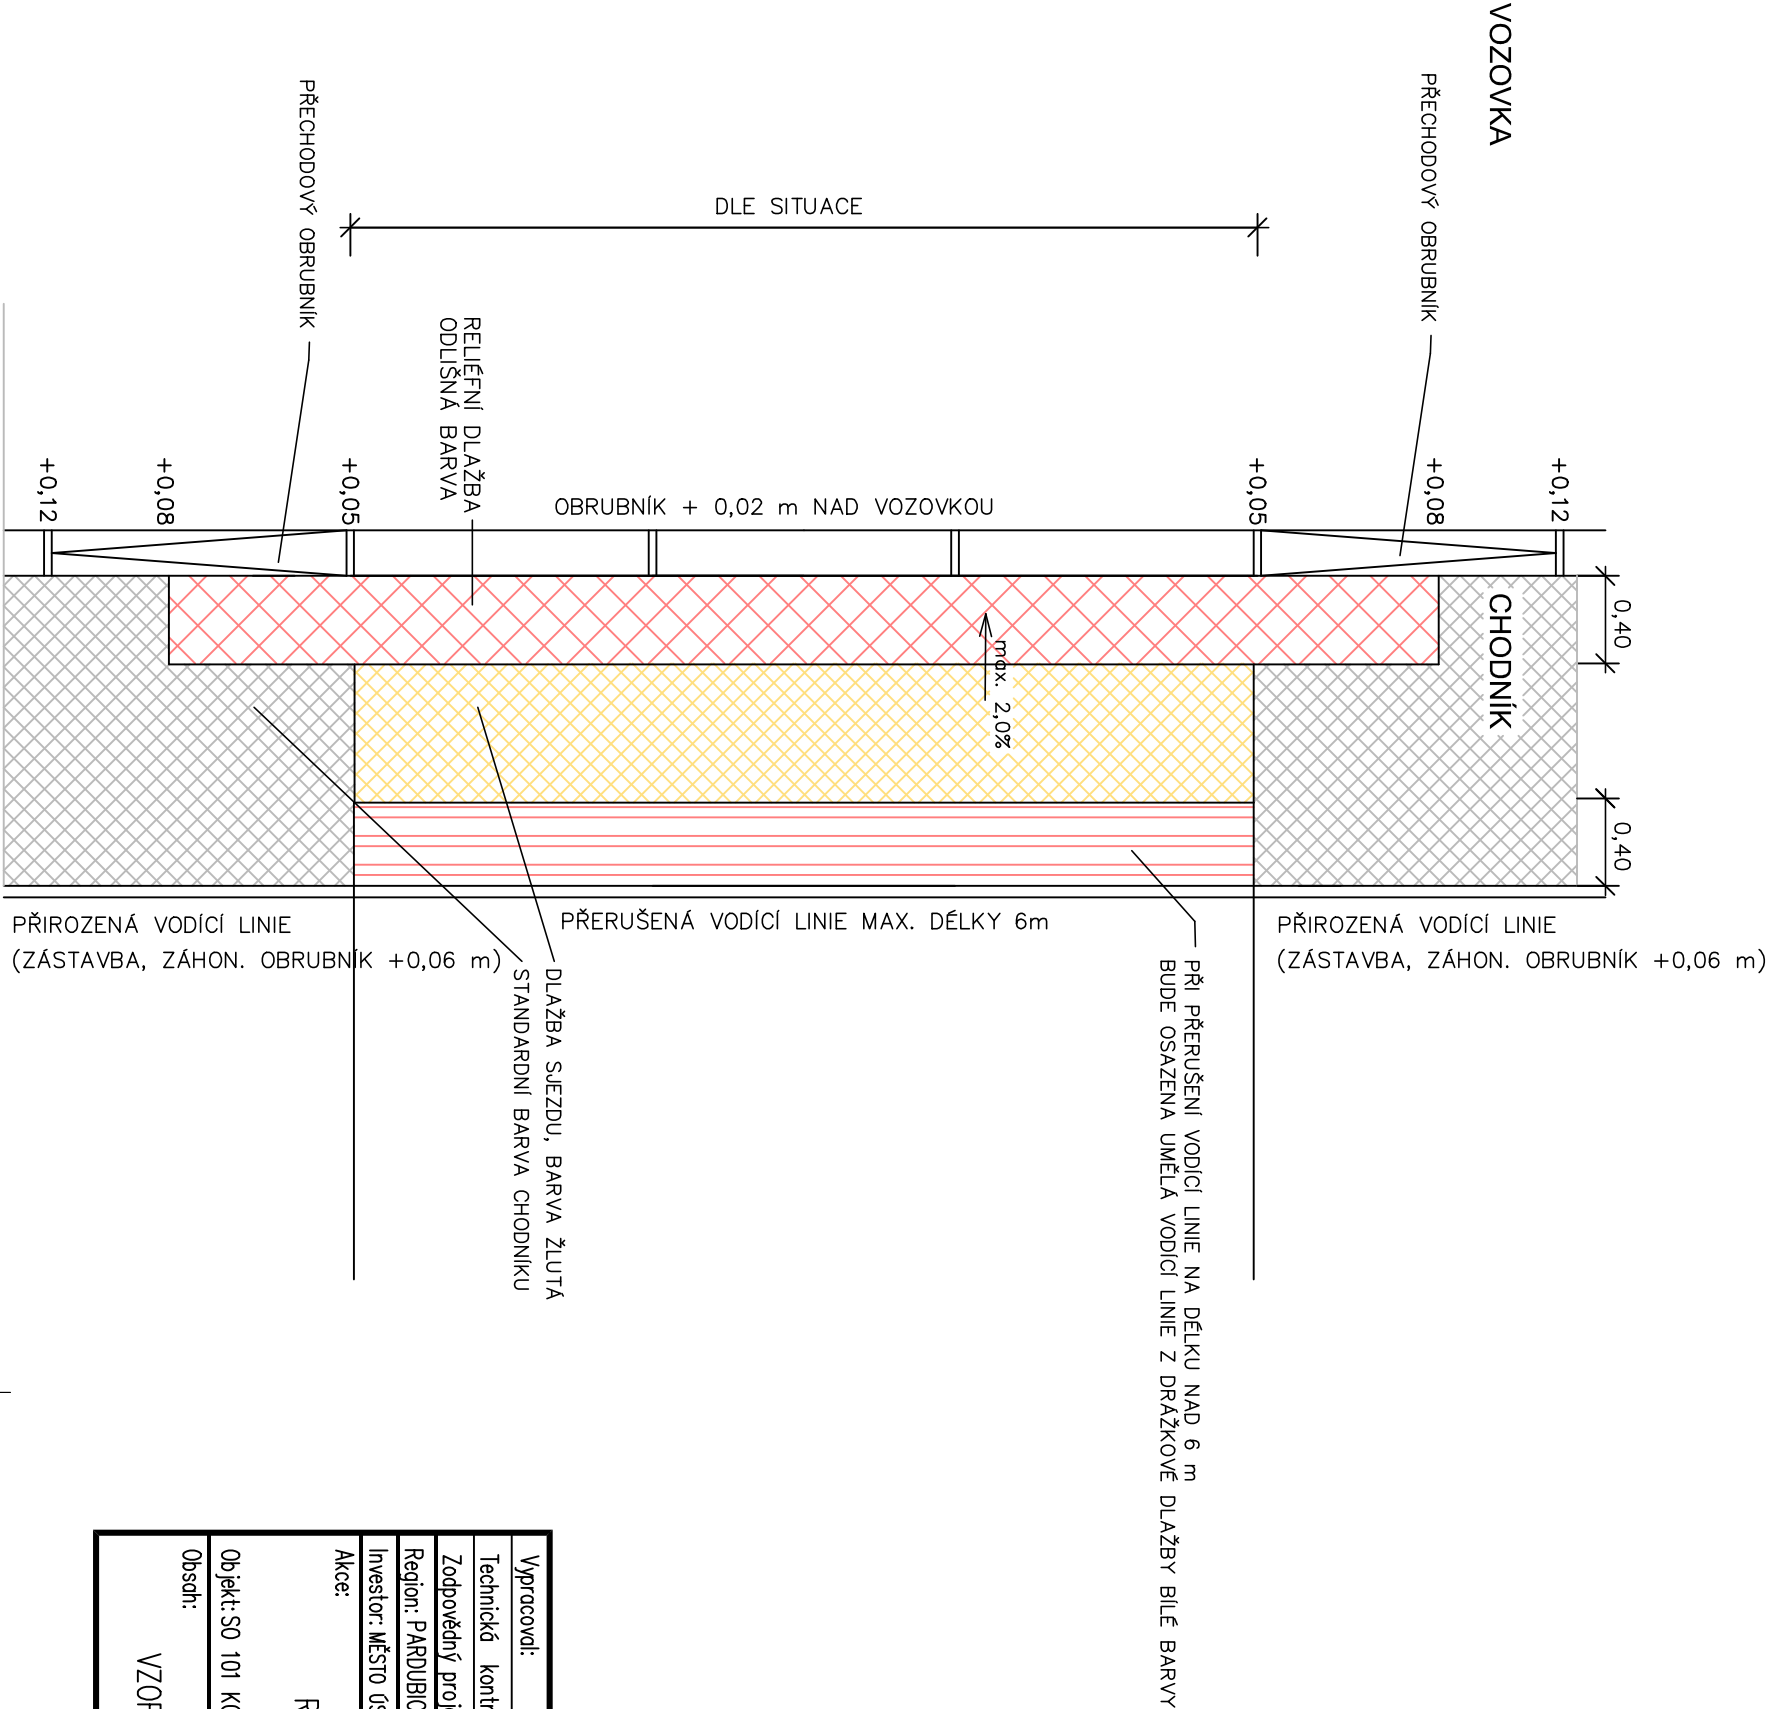


ŘEZ

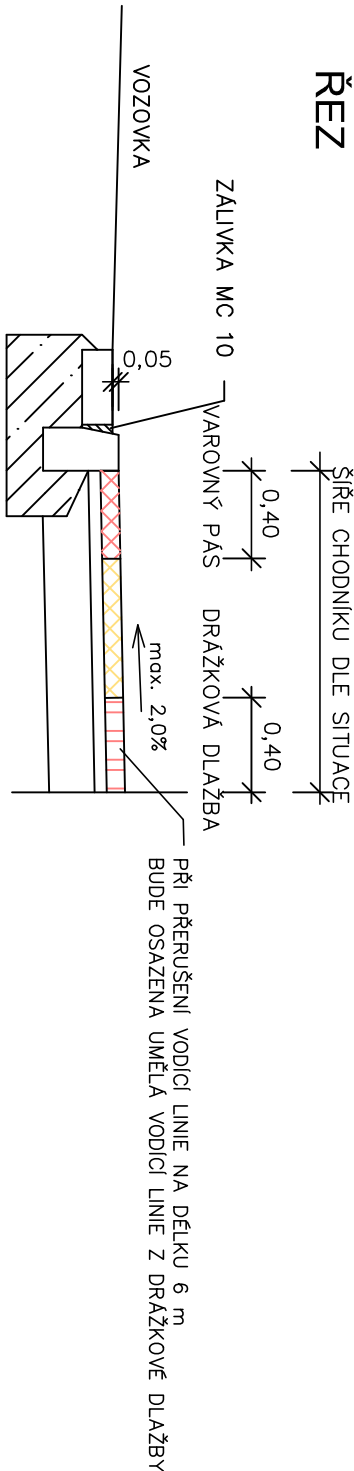

Vypracoval:	Jan Dominik Suchánek, DIS.	<div>JDS projekt, s.r.o.</div> <div>Džbánov 22, 566 01 Vysoké Mýto</div> <div>IČO: 288 03 736</div>	
Technická kontrola:	Jana Procházková, PhD.		
Zodpovědný projektant:	Jan Dominik Suchánek, DIS.		
Region: PARDUBICKÝ	Okres: ÚSTÍ NAD ORLICÍ		
Investor: MĚSTO ÚSTÍ NAD ORLICÍ, SYCHROVA 16, 562 24 ÚSTÍ NAD ORLICÍ	Obec: ÚSTÍ NAD ORLICÍ		
Akce:	REKONSTRUKCE ULICE KOLMÁ A TRUHLÁŘSKÁ – ÚSTÍ NAD ORLICÍ		Stupeň: DUR+DSP
Objekt: SO 101 KOMUNIKACE	VZOR BEZBARIÉROVÉ ÚPRAVY ŠIROKÉHO SJEZDU		Zak. č.: 411
			Datum: 02/2023
			Formát: A4
			Měřítko.: 1:50
Obsah:	Kóty: m		Číslo příl. výkresu: D.1.6.