DRUH POVRCHU ÚZEMÍ	MÍSTNÍ KOMUNIKACE
KATASTRÁLNÍ ÚZEMÍ	KERHARTICE NAD ORLICÍ

PODÉLNÝ PROFIL 1 : 250/25

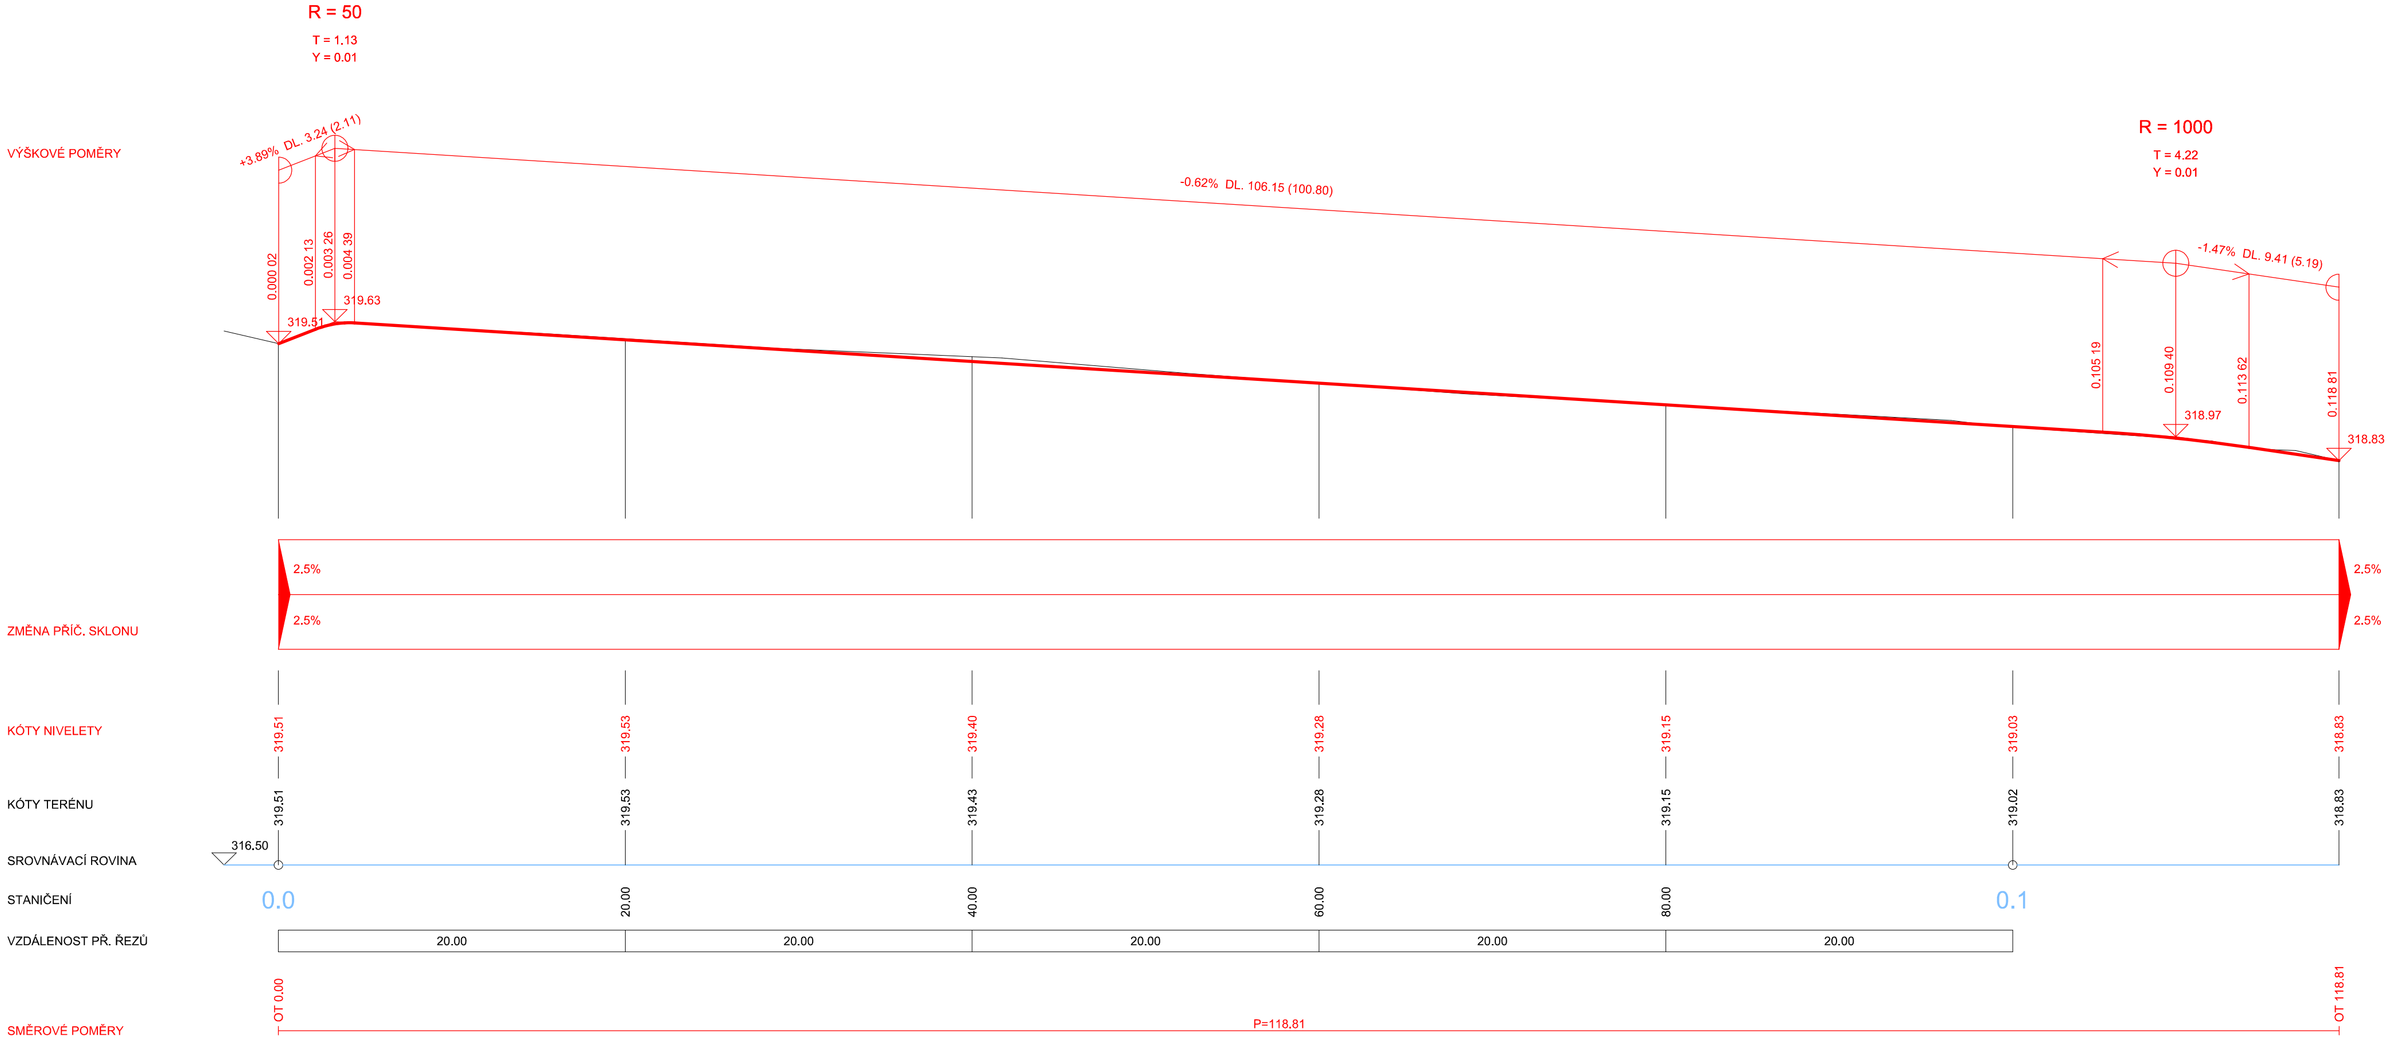

VÝŠKY V MÍSTECH VSTUPŮ A SJEZDŮ BUDOU UPRAVENY DLE SKUTEČNOSTI

Vypracoval:	Jan Dominik Suchánek, DiS.	
Technická kontrola:	Jana Prouzková, PhD.	
Zodpovědný projektant:	Jan Dominik Suchánek, DiS.	
Region: PARDUBICKÝ	Okres: ÚSTÍ NAD ORLICÍ	Obec: ÚSTÍ NAD ORLICÍ
Investor: MĚSTO ÚSTÍ NAD ORLICÍ, SYCHROVA 16, 562 24 ÚSTÍ NAD ORLICÍ		
Akce: REKONSTRUKCE ULICE KOLMÁ A TRUHLÁČSKÁ – ÚSTÍ NAD ORLICÍ		
Obsah: PODÉLNÝ PROFIL TRASY A		

JDS projekt, s.r.o.
Džbánov 22, 566 01 Vysoké Mýto
IČO: 288 03 736

Stupeň:	DUR+DSP
Zak. č.:	411
Datum:	02/2023
Formát:	4xA4
Měřítko.: 1:250/25 Kóty: m	Číslo příl. výkresu: D.1.2.1.