



PRO SPOLEČNÉ ZÁJITKY

Vyřizuje: Dundáček Petr

E-mail: petr.dundacek@t-mobile.cz

JDS projekt, s.r.o.
Jana Procházková
Džbánov č.p.22
56601 Džbánov

Naše značka: E35094/23

V Praze dne: 3.7.2023

Vyjádření a stanovení podmínek pro udělení souhlasu s umístěním stavby v ochranném pásmu sítě technické infrastruktury (TI) společnosti T-Mobile Czech Republic a.s.

Vydané podle § 101 ZÁKONA Č. 127/2005 Sb., o elektronických komunikacích a o změně některých souvisejících zákonů (zákon o elektronických komunikacích – dále jen ZEK), ve znění pozdějších předpisů a §161 zákona č. 183/2006 Sb., o územním plánování a stavebním řádu (stavební zákon) či dle dalších příslušných právních předpisů

Věc: Rekonstrukce ulic Truhlářská a Kolmá v Ústí nad Orlicí

Stupeň: Prověření existence sítě

Na základě předložených projektových podkladů dáváme **souhlasné stanovisko k vydání Územního souhlasu / rozhodnutí (Stavebního povolení) a následně souhlas s realizací stavby.**

Dle předložených dokladů nedojde ke kolizi s technickou infrastrukturou společnosti **T-Mobile Czech Republic a.s.**

Toto stanovisko má platnost 1 rok a nelze prodloužit. Po uplynutí platnosti zadejte žádost o nové stanovisko na:
<https://ochranasiti.t-mobile.cz/vyjadreni/>

T-Mobile
T-Mobile Czech Republic a.s.
Tomčikova 2144/1
148 00 Praha 4
IČ 649 48 9681, DIČ CZ64949681

.....
Ochrana sítí
Technologický úsek

V další komunikaci nebo požadavku doplňujících dotazů, uvádějte do „Předmětu“ e-mailu vždy číslo jednací.



Příloha č. 1

Rekapitulace žádosti o vyjádření k existenci sítě elektronických komunikací

Číslo žádosti: **E35094/23**
Název stavby / akce: **Rekonstrukce ulic Truhlářská a Kolmá v Ústí nad Orlicí**
Datum podání žádosti: **3.7.2023**
Důvod žádosti: **Prověření existence sítě**
Popis jiného důvodu žádosti: **Existence sítě**
Poznámka:

Žadatel

Firma / organizace: **JDS projekt, s.r.o.**
IČ: **28803736**
DIČ:
Kontaktní osoba: **Jana Procházková**
Adresa: **Džbánov č.p.22**
Město / obec: **Džbánov**
PSČ: **56601**
Stát:
E-mail: **prochazkova@jdsprojekt.cz**
Telefonní číslo: **+420772727034**

Stavebník

Firma / organizace:
Kontaktní osoba:
Adresa:
Město / obec:
PSČ:
Stát:
E-mail:
Telefonní číslo:

Stavba

Výška nad terénem (metry): **0 m**
Projektant:
Druh stavby: **Ostatní**
Hodnota projektu:
Měsíc zahájení stavby:
Měsíc ukončení stavby:


Odeslání stanoviska

E-mail: **prochazkova@jdsprojekt.cz**

Příloha č. 2

Situační plán

Zájmová oblast (zájmové oblasti) zadaná žadatelem

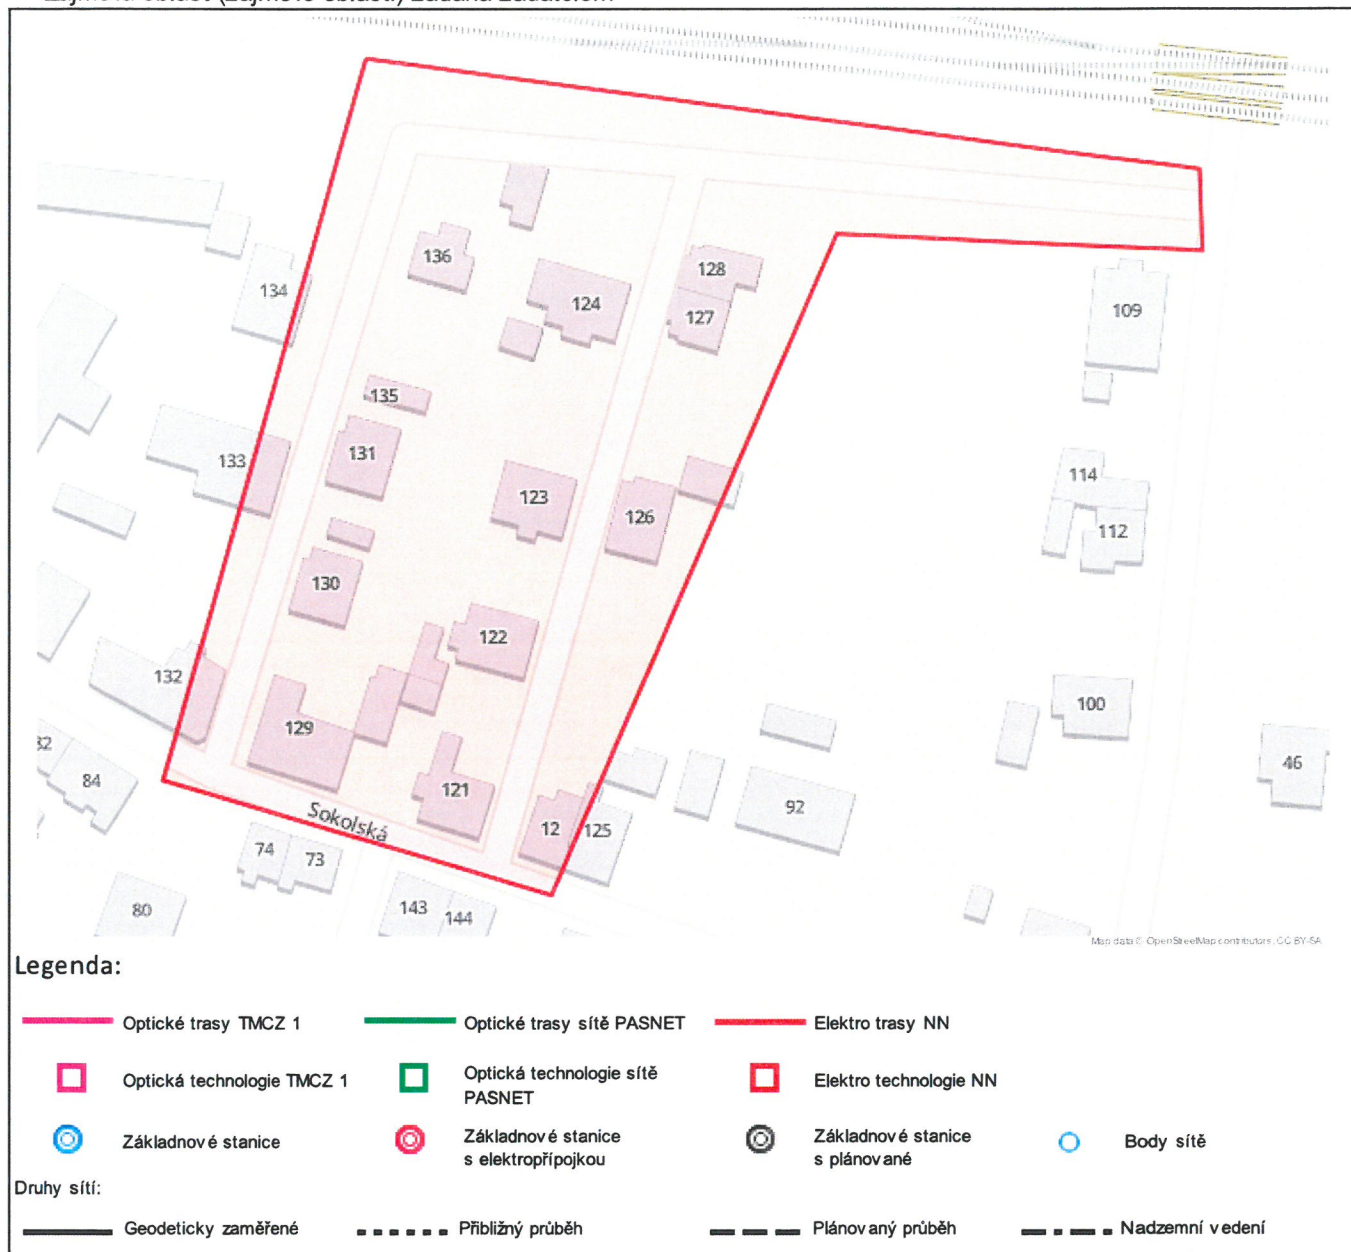

Geometrie zájmové oblasti (zájmových oblastí) žádosti ve formátu WKT a souřadnicovém systému S-JTSK. Zkopírováním textu lze geometrii zobrazit v jakémkoli softwaru podporujícím formát WKT.

POLYGON((-606205.93 -1072903.94,-606255.14 -1073025.65,-606189.52 -1073053.16,-606127.08 -1072943.63,-606064.11 -1072953.68,-606063.05 -1072939.39,-606205.93 -1072903.94))



JDS projekt, s.r.o.
Jana Procházková
Džbánov 22
566 01 Džbánov

V Praze, 3.7.2023

Naše zn.: **MW9910227610571761**

Věc: vyjádření k žádosti k akci "**Rekonstrukce ulic Truhlářská a Kolmá v Ústí nad Orlicí**"

Společnost Vodafone Czech Republic a.s. (dále jen „Vodafone“), se sídlem Praha 5, náměstí Junkových 2, IČ: 25788001, zapsaná dne 13.8. 1999 v obchodním rejstříku vedeném Městským soudem v Praze pod spisovou značkou B.6064 a společnost Vantage Towers, s.r.o. se sídlem Závišova 502/5, Nusle, 140 00 Praha 4, zapsaná v obchodním rejstříku vedeném u Městského soudu v Praze pod sp. zn. C 330005, IČO: 09056009, DIČ: CZ09056009 zastoupená Vodafone na základě plné moci Vám sděluje, že dle Vámi podané žádosti ze dne **3.7.2023**, která je nedílnou součástí tohoto vyjádření,

souhlasí s realizací projektu.

Ve Vámi zadaném zájmovém území a v uvedené výšce (výška stavby: 0 m, výška jeřábu: 0 m) se nenachází žádné podzemní ani nadzemní vedení.


Platnost vyjádření je **1 rok** od data vydání. Vyjádření je platné pouze v rámci předmětného projektu a pro důvod vydání vyjádření stanovený žadatelem v žádosti.

Vyjádření pozbývá platnosti uplynutím doby platnosti, změnou rozsahu zájmového území i změnou důvodu vydání vyjádření uvedeného v žádosti, to vše v závislosti na tom, která ze skutečností rozhodná pro pozbytí platnosti tohoto vyjádření nastane nejdříve. Po skončení platnosti si musíte podat novou žádost na adrese <https://www.zadostovyjadreni.cz/vodafone/>.

S pozdravem

v.z. Nora Hlásenská
Vodafone Czech Republic a. s.
náměstí Junkových 2808/2
150 00 Praha 5

Tel.: 775012847
E-mail: nora.hlasenska1@vodafone.com

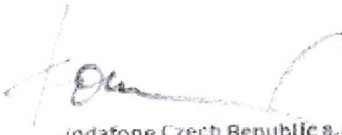
Vodafone Czech Republic a.s.
náměstí Junkových 2, 155 00 Praha 5
IČO: 25788001, DIČ: CZ25788001
tel.: 775 971 111, fax: 775 971 99
-60-

Seznam příloh/přiložených souborů:
Zadost_MW9910227610571761.pdf



Žádost o vyjádření k existenci sítí č. MW9910227610571761

Identifikační údaje žadatele / stavebníka

Typ: Fyzická osoba

Adresa sídla/bydliště

Identifikační údaje zástupce žadatele /stavebníka

Typ: Právnícká osoba

Firma: JDS projekt, s.r.o.

Jméno: Jana

Příjmení: Procházková

Telefon: +420 772 727 034

E-mail: prochazkova@jdsprojekt.cz

Adresa sídla/bydliště

Ulice: Džbánov

Č.p. (č.ev.) / č.o.: 22

Obec: Džbánov

PSČ: 56601

Důvod žádosti o vyjádření

Název stavby: Rekonstrukce ulic Truhlářská a Kolmá v Ústí nad Orlicí

Typ stavby: Ostatní


Stupeň žádosti: Jiný

Výška stavby: 0 m

Výška jeřábu: 0 m

Zájmové území

Kresba 1:

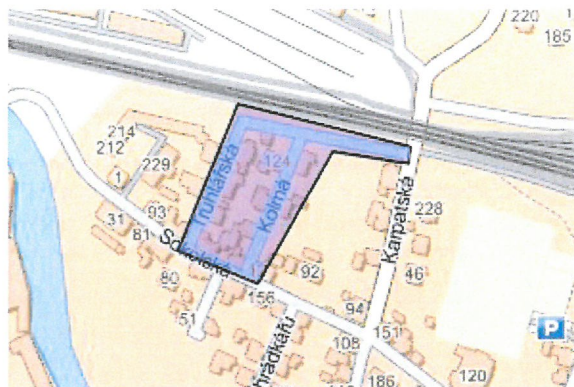

Dotčené KÚ:

Kerhartice nad Orlicí (775347)

Definice ve formátu Well-known Text (WKT):

POLYGON((-606205.93 -1072903.94,-606255.14 -1073025.65,-606189.52 -1073053.16,-606127.08 -1072943.63,-606064.11 -1072953.68,-606063.05 -1072939.39,-606205.93 -1072903.94))

Datum: 3.7.2023

Zadáno: Portál MAWIS

Informace podle zákona č. 127/2005 Sb., o elektronických komunikacích, nařízením 2016/679 o ochraně fyzických osob v souvislosti se zpracováním osobních údajů a o volném pohybu těchto údajů a o zrušení směrnice 95/46/ES (obecné nařízení o ochraně osobních údajů) a dalšími souvisejícími právními předpisy.

Společnost Position s.r.o., se sídlem Londýnská 665/45, 120 00 Praha 2, IČ 26422816, zapsaná v obchodním rejstříku vedeném Městským soudem v Praze, oddíl C, vložka 81053 („Position“) a společnost Vodafone Czech Republic s., se sídlem nám. Junkových 2808/2, 155 00 Praha 5, IČ 25788001, zapsaná v obchodním rejstříku vedeném Městským soudem v Praze, oddíl B, vložka 6064 („Vodafone“) Vás tímto informují, že shromážděné osobní údaje v rozsahu Vaše jméno, příjmení, bydliště, e-mailová adresa a telefonní číslo bude společnost Vodafone, jako správce, a společnost Position, jako zpracovatel, zpracovávat za účelem jejich použití při realizaci povinností v souvislosti se žádostí o stanovisko nebo vyjádření pro řízení podle zákona č. 183/2006 Sb., o územním plánování a stavebním řádu (stavební zákon), a to automatizovaným způsobem nebo v tištěné podobě s tím, že Vaše osobní údaje nebudou zpřístupněny jiným osobám.

Vaše osobní údaje poskytnete dobrovolně a tento souhlas můžete kdykoliv odvolat.

Podrobné informace o ochraně soukromí ve společnosti Vodafone, a to včetně uplatnění vašich práv subjektu údajů naleznete na webu <https://www.vodafone.cz/o-vodafone/ke-stazeni/ochrana-soukromi/>.



Služby pro naše město...

Váš dopis zn. / ze dne ... / 3. 7. 2023
Naše značka TEP/1163/2023/HL
Vyřizuje / kontakt Luxová / 465 519 854
V Ústí nad Orlicí 20. 7. 2023

JDS projekt, s. r. o.
Jana Procházková
Džbánov 22
566 01 Džbánov

Věc: VYJÁDŘENÍ k průběhu podzemních vedení ve správě obchodní firmy TEPVOS, spol. s r.o.
vyjádření číslo: 119/2023

Akce: Rekonstrukce ulic Truhlářská a Kolmá v Ústí nad Orlicí

Katastrální území:
Zájmové území:

Kerhartice nad Orlicí
ulice Truhlářská a Kolmá

Investor: ...
Zhotovitel: ...

V uvedeném zájmovém území v katastrálním území Kerhartice nad Orlicí, zvýrazněném na Vámi předložené situaci, se **nachází**:

- veřejný vodovodní řad DN 110 PVC, DN 90 PE
- kanalizační stoka DN 300, 500 Kam, DN 300 Bet
- kabelové vedení veřejného osvětlení

ve správě obchodní firmy TEPVOS, spol. s r.o. Při provádění případných zemních prací **dojde** k dotčení, křížení nebo souběhu s podzemními sítěmi v naší správě.

K plánované realizaci rekonstrukce ulic Truhlářská a kolmá v Ústí nad Orlicí v k. ú. Kerhartice nad Orlicí nemáme připomínek při splnění níže uvedených požadavků:

- 1) **Před započatím prací na výše uvedené akci žádáme o předložení dalšího stupně PD ke kontrole dotčeného zájmového území, popřípadě navržených tras jednotlivých vedení a navrženého technického řešení díla.**
- 2) **Před započatím prací je nutno požádat o vytyčení podzemních sítí!** Zakreslené polohy podzemních zařízení jsou pouze s informativní přesností. Písemnou žádost o vytyčení podzemních sítí žádáme doručit osobně nebo zaslat poštou na adresu: TEPVOS, spol. s r.o. - ČOV, Libchavy 1458, 561 16 Libchavy. Žádost je možné zaslat i v elektronické podobě: cov@tepvos.cz. Doručení objednávky na vytyčení sítí musí být učiněno nejméně 5 dní před požadovaným termínem vytyčení na místě dotčeného pozemku a stavebník je následně musí udržovat na stavbě v nezměněném stavu.
S žádostí o vytyčení sítí se můžete také obrátit na naše techniky:
 - veřejný vodovodní řad a kanalizační stoka – Michal Kaválek, Dis. – tel.: 734 261 906
 - kabelové vedení veřejného osvětlení – Jaroslav Kaplan – tel.: 608 553 306
- 3) Zemní práce budou prováděny v souladu s ČSN 733050 "Zemní práce", NV 591/2006 Sb. k z. č. 309/2006 Sb. v platných zněních a dalších navazujících předpisů a norem, prostorová vedení budou ukládána v souladu s ČSN 736005 a s ostatními předpisy. Zemní práce v blízkosti našich sítí budou prováděny ručně se zvýšenou opatrností.

- 4) Všichni pracovníci, kteří budou provádět práce v blízkosti našich zařízení, musí být prokazatelně seznámeni s existencí podzemních sítí. Před každým záhozem sítí ve správě TEPVOS, spol. s r.o. bude přizván zástupce provozovatele ke kontrole výkopu a kontrole uložení jednotlivých podzemních vedení.
- 5) Za veškeré škody vzniklé na našem zařízení při provádění prací v zájmovém území stavby je plně odpovědný stavebník, případně dodavatel díla. Každé poškození zařízení ve správě TEPVOS, spol. s r.o. je nutné neprodleně oznámit zástupcům provozovatele.
- 6) V případě odkrytí veřejné kanalizační stoky nebo veřejného vodovodního řádu je stavebník povinen dát toto na vědomí zástupci provozovatele (vlastníka) sítě na tel. 734 261 906. Při nutnosti vytýčení sítí zašlete objednávku nejlépe v elektronické podobě: cov@tepvos.cz nebo v papírové podobě TEPVOS, spol. s r.o., Královéhradecká 1566, 562 01 Ústí nad Orlicí.
- 7) V případě odkrytí podzemního kabelového vedení veřejného osvětlení je stavebník povinen dát toto na vědomí zástupci provozovatele a vlastníka sítě na tel. 608 553306. Nad přístupným odkrytým kabelem v. o. musí být dodržen zákaz přejíždění vozidel, případně provedena řádná ochrana kabelů proti poškození.
- 8) **Při jakémkoli porušení kabelu v. o. nebo světelné signalizace zajistí odpovědný zhotovitel stavby na své náklady výměnu kabelové trasy, a to v délce odpovídající úseku, který je vymezen nejbližšími světelnými body na každou stranu stávající kabelové trasy od místa poškození kabelu. Současně zhotovitel zajistí veškerá povolení k nutné výměně poškozeného kabelového úseku.**
- 9) **V případě provádění zemních prací v blízkosti výše uvedených podzemních vedení budou dodržena ochranná pásma** vodovodních řadů a kanalizačních stok, které řeší ustanovení § 23 zákona č. 274/2001 Sb.
Ochranné pásmo je vymezeno vodorovnou vzdáleností od vnějšího líce stěny potrubí na každou stranu.
Veřejný vodovod:
 - a) u vodovodních řadů do průměru 500 mm včetně - 1,5 m
 - b) u vodovodních řadů nad průměr 500 mm - 2,5 m
 - c) u vodovodních řadů nad průměr 200 mm, jejichž dno je uloženo v hloubce větší než 2,5m pod upraveným povrchem, se vzdálenosti podle písmene a) nebo b) od vnějšího líce zvyšují o 1,0m**Veřejná kanalizace:**
 - a) u kanalizačních stok do průměru 500 mm včetně - 1,5 m
 - b) u kanalizačních stok nad průměr 500 mm - 2,5 m
 - c) u kanalizačních stok nad průměr 200 mm, jejichž dno je uloženo v hloubce větší než 2,5m pod upraveným povrchem, se vzdálenosti podle písmene a) nebo b) od vnějšího líce zvyšují o 1,0m**Veřejné osvětlení:**
 - U provádění zemních prací v blízkosti vedení veřejného osvětlení a světelné signalizace budou dodrženy nejmenší dovolené vzdálenosti pro souběh a křížení, které řeší ČSN 73 6005 "Prostorové uspořádání sítí."
- 10) Nevyhnutelné úpravy a přeložky podzemních vedení ve správě TEPVOS, spol. s r.o. nutno projednat se zástupci majitele sítí. Náklady spojené s provedením úprav nebo přeložení vedení hradí investor stavby, který je vyvolává, majetkové vztahy k podzemnímu zařízení se realizací úprav nemění. V případě realizace prací prováděných na našem zařízení s předchozím souhlasem žádáme provést geodetické zaměření skutečného provedení stavby před záhozem sítí, včetně povrchových znaků po dokončení. Zaměření bude obsahovat geodetickou technickou zprávu, kontrolní výtisk 1:500 a přenosné médium s technickou zprávou ve formátu *.txt a výkresovou částí ve formátu *.dgn, dle směrnice TEPVOS, spol. s r.o. ke zpracování geodetické dokumentace skutečného provedení staveb.
- 11) Upozorňujeme, že vlastníkem vodovodní nebo kanalizační přípojky, případně jejích částí, je vlastník pozemku nebo stavby připojené na vodovodní řad nebo veřejnou kanalizaci. Jednotlivé přípojky nejsou majetkem naší společnosti a jejich přesné umístění není vždy přesně uvedeno v poskytovaných mapových podkladech naší společnosti.
- 12) Toto vyjádření je platné pouze pro rozsah prací v zájmovém území vyznačeném žadatelem v příložené situaci, případně pro provádění zemních prací, které jsou jednoznačně vymezeny v předložené

projektové dokumentaci. Vyjádření se týká následujících podzemních sítí: veřejný vodovodní řád, kanalizace, rozvody tepla, kabelové vedení veřejného osvětlení a světelné signalizace v Ústí nad Orlicí a přidružených katastrálních územích. **Platnost tohoto vyjádření je omezena na dobu 12 měsíců. Platnost vyjádření končí dne 20. 7. 2024.** Po uplynutí doby platnosti, případně při změně velikosti zájmového území, rozsahu prací nebo změně stupně PD je nutno požádat o nové vyjádření nebo prodloužení platnosti tohoto vyjádření.

S pozdravem

Digitálně
podepsal
Helena Luxová
Datum:
2023.07.20
13:21:13 +02'00'

Helena Luxová
technická dokumentace
středisko investic
TEPVOS, spol. s r.o.

Před realizací výkopových prací na veřejném prostranství musí být vydán souhlas Města Ústí nad Orlicí ke zvláštnímu užívání tohoto prostranství a v případě zásahu do komunikace (silnice, chodník, nezpevněná komunikace) musí být vydán i souhlas správce komunikací – Odbor rozvoje města Ústí nad Orlicí.

Nedílnou součástí tohoto vyjádření jsou uvedené přílohy:

Příloha: Situace s vyznačeným zájmovým územím a zakreslením sítí.
Kopie žádosti o vyjádření k podzemním sítím.

Počet příloh: 2

Počet listů příloh:


Spis. znak: 6.1.4.

Označení:



TEPVOS, spol. s r.o.

Královéhradecká 1566, 562 01 Ústí nad Orlicí
IČ: 259 45 793, DIČ: CZ259 45 793
tel.: 465 519 841, tepvos@tepvos.cz
www.tepvos.cz

Obchodní firma registrovaná v obchodním rejstříku
vedeném u Krajského soudu v Hradci Králové v oddílu C / 16762
Bankovní spojení ČSOB, a.s. pobočka Ústí nad Orlicí
Číslo účtu: 168 752 599/300

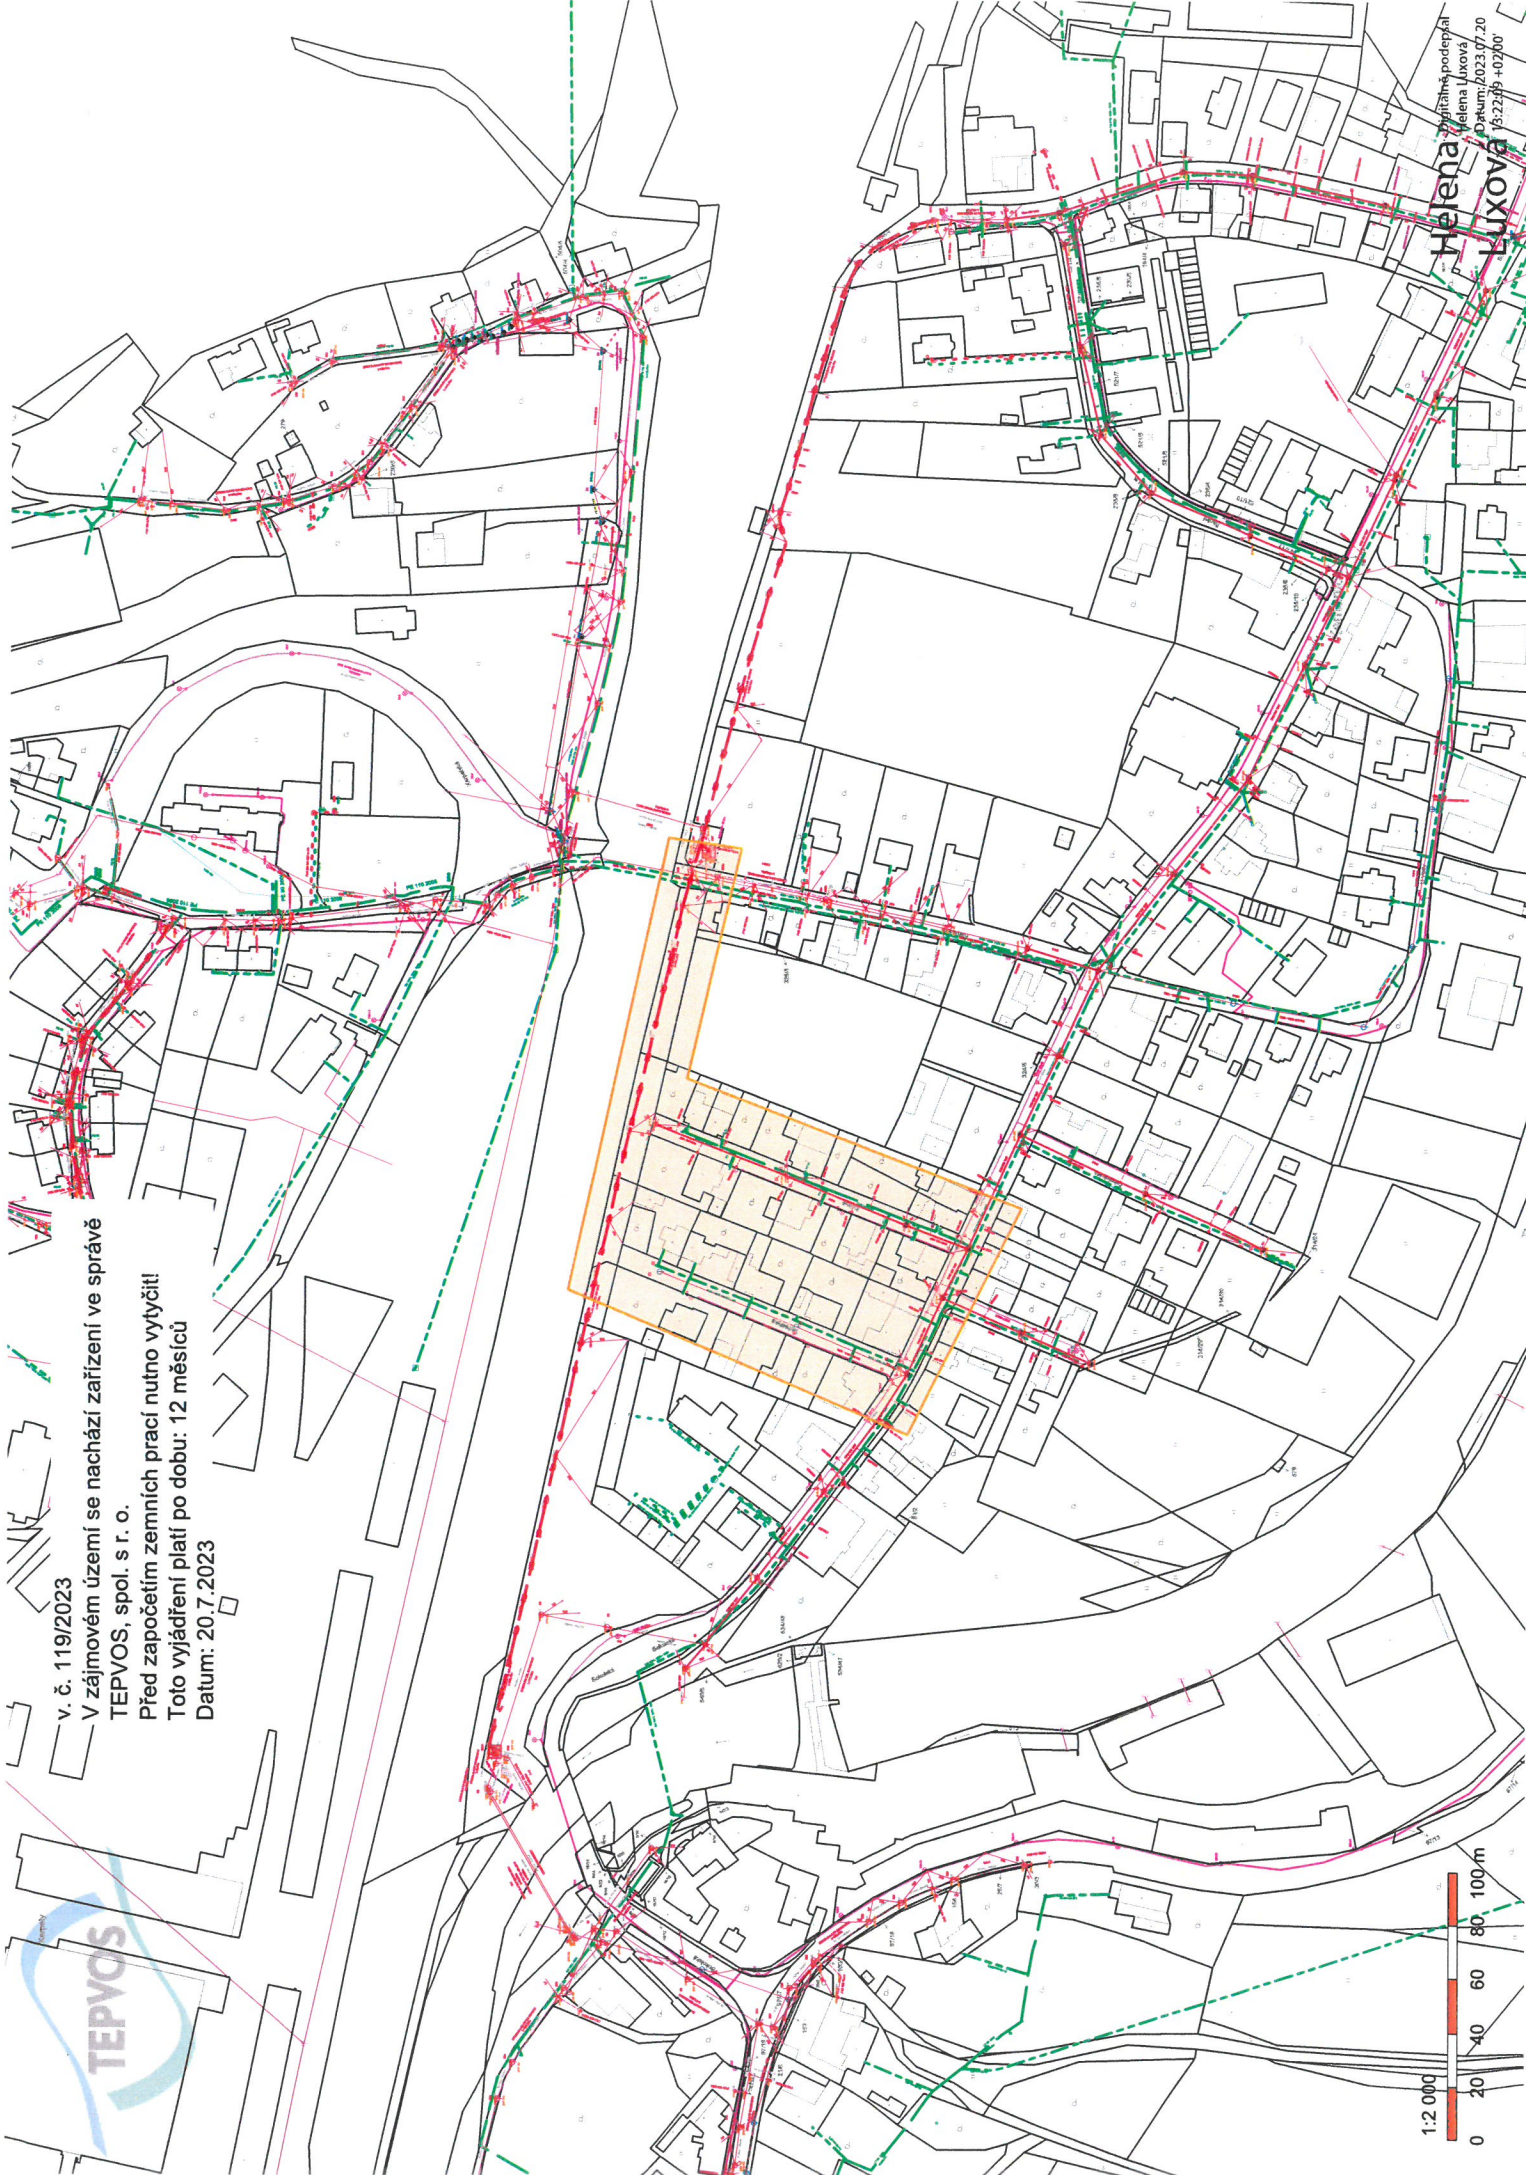


v. č. 119/2023
V zájmovém území se nachází zařízení ve správě
TEPVOS, spol. s r. o.
Před započítím zemních prací nutno výtýčtí!
Toto vyláďení platí po dobu: 12 měsíců
Datum: 20.7.2023

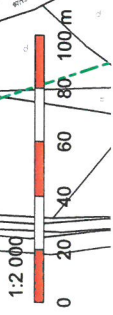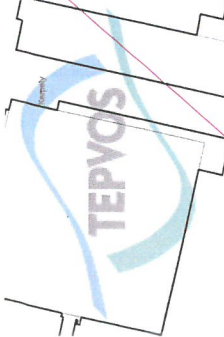


Helena Luxová
Datum: 2023.07.20
15:22:55 +02:00

v. č. 119/2023

V zájmovém území se nachází zařízení ve správě
TEPVOS, spol. s r. o.
Před započítím zemních prací nutno vytyčit!
Toto vyjádření platí po dobu: 12 měsíců
Datum: 20.7.2023

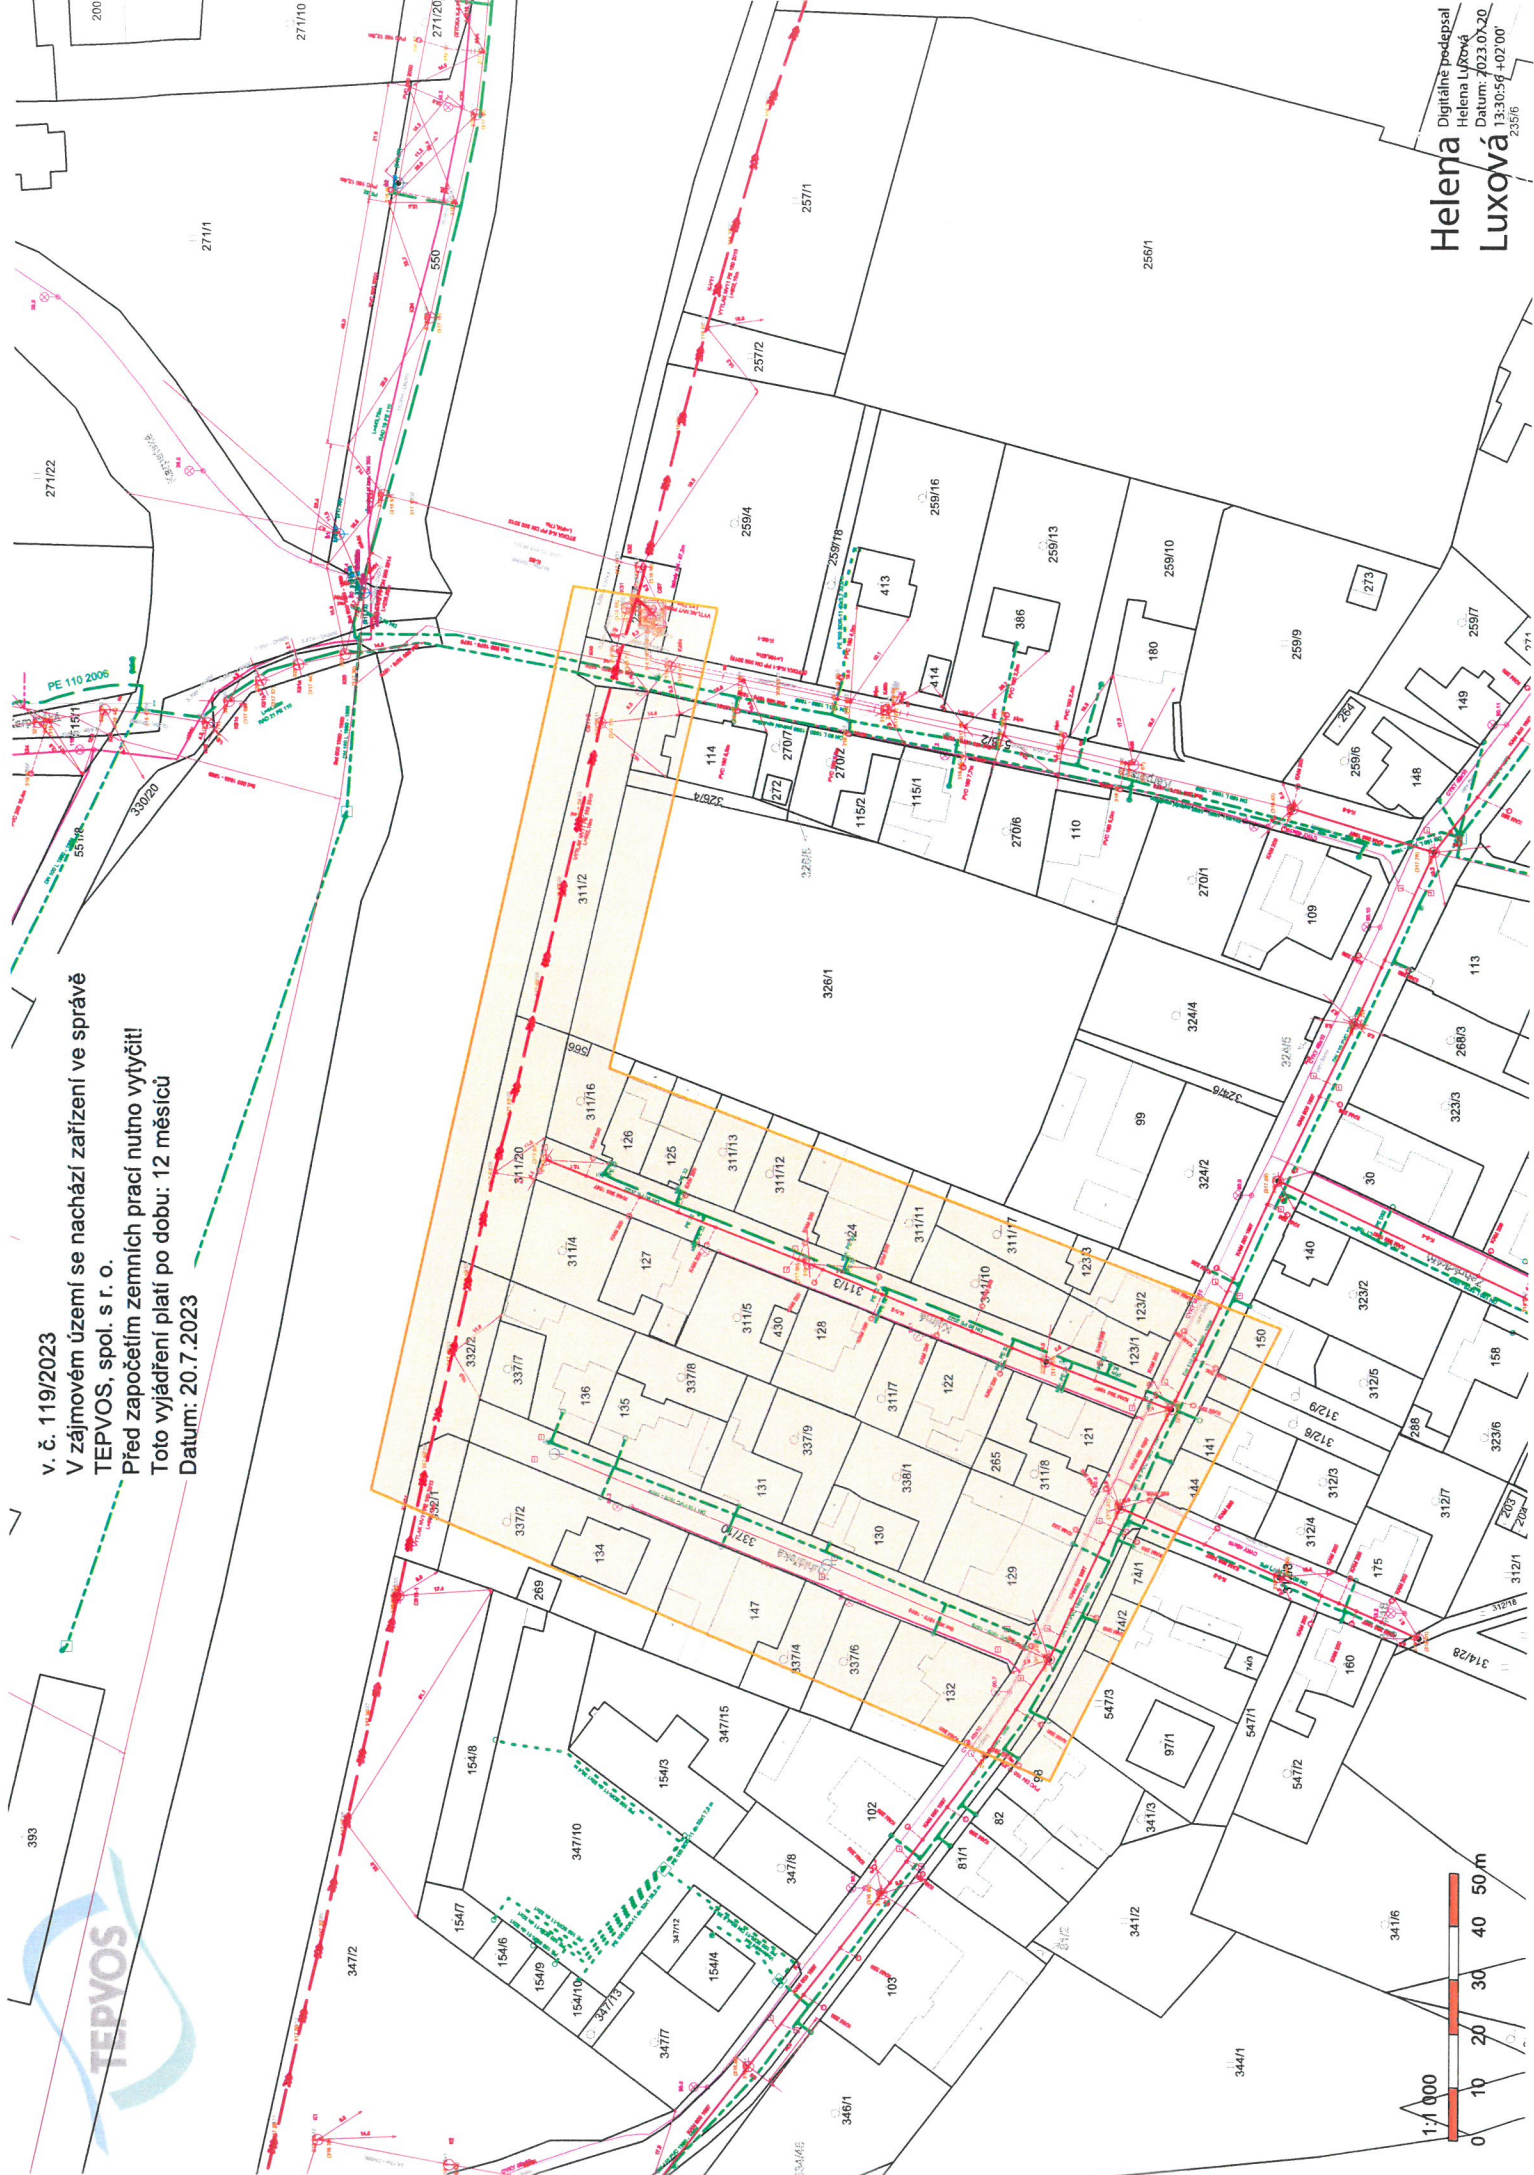

Helena Luxová
Digitálně podepsal
Helena Luxová
Datum: 2023.07.20
13:30:56 +02'00'

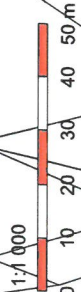

Žadatel o vyjádření: JDS projekt, s.r.o.

Jana Procházková
Džbánov 22
56601 Džbánov

Investor akce:

Při realizaci stavby v akci:

„Rekonstrukce ulic Truhlářská a Kolmá v Ústí nad Orlicí“

DOJDE KE STŘETU

se sítě elektronických komunikací (koaxiální kabely, ochranné trubky HDPE, optické kabely, rozvaděče) ve správě společnosti Kabelová televize Ústí nad Orlicí, spol. s r.o.. Ochranné pásmo podzemního vedení SEK činí 1,5 m po stranách krajního vedení. Nadzemní vedení SEK (NVSEK) používá shodnou právní ochranu jako podzemní vedení SEK. Veškeré náklady spojené s případnou přeložkou kabelů hradí investor stavby, který je vyvolává, majetkové vztahy k síti TKR se realizací přeložky nemění. **Polohu SEK Vám zasíláme v příloze.**

Podmínky pro provádění stavebních prací v blízkosti vedení SEK:

Při provádění stavebních nebo jiných prací je stavebník nebo jim pověřený subjekt povinen učinit nezbytné opatření, aby nedošlo k ohrožení nebo poškození SEK.

1. Při činnostech v blízkosti vedení SEK je povinen respektovat pravidla stanovená právními předpisy pro ochranná pásma podzemního vedení SEK tak, aby nedošlo k poškození nebo zamezení přístupu k vedení. Při křížem, nebo souběhu zemních prací se SEK je nutné dodržet ČSN 73 6005 "Prostorová úprava vedení technického vybavení" v platném znění a normy související, ČSN 33 21 60 "Předpisy pro ochranu sdělovacích vedení a zařízení před nebezpečnými vlivy trojfázových vedení VN, VVN a ZVN" a dále ČSN 33 2000-5-54 "Uzemnění a ochranné vodiče".
2. Před započatím zemních prací zajistit vytyčení trasy SEK. S vyznačenou trasou SEK prokazatelně seznámit pracovníky, kteří budou stavební práce provádět (**o vytyčení trasy je nutné žádat minimálně 7 dní před zahájením prací**).
3. Pracovníky, kteří budou provádět zemní práce na staveništi upozornit, aby v případě potřeby zjistili hloubkové uložení SEK příčnými sondami. Upozornit pracovníky na možnou odchylku +/- 30 cm mezi skutečným uložením SEK a polohovými údaji ve výkresové dokumentaci. Upozornit pracovníky, aby ve vzdálenosti nejméně 1,5 m od krajních vedení vyznačené trasy SEK nepoužívali žádných mechanizačních prostředků nebo nevhodného nářadí (např. sblížečky, hloubící stroje) a aby při provádění prací v těchto místech dbali nejvyšší opatrnosti.
4. V případě rekonstrukčních prací v objektu upozorňujeme na povinnost provést průzkum vnějších i vnitřních vedení SEK na omítce i pod ní.
5. Výkopové práce v blízkosti sloupů NVSEK je povinen provádět v takové vzdálenosti, aby nedošlo k narušení jejich stability.
6. Manipulační a skladové plochy je povinen zřizovat v takové vzdálenosti od NVSEK, aby se při výkonu prací v těchto prostorách nemohly osoby ani mechanizace přiblížit k vedení na vzdálenost menší než 1 m (čl. 275, ČSN 34 2100).
7. Při zjištění zásadního rozporu mezi údaji v projektové dokumentaci a skutečností zastavit práce a věc oznámit na tel. č.: **465 553 390**.
8. Při provádění zemních prací v blízkosti SEK postupovat tak, aby nedošlo ke změně uložení SEK. Odkryté vedení zabezpečit proti poškození, odcizení a prověšení. Upozorňujeme na nutnost dodržet hloubku uložení při event. změně nivity terénu.
9. Dojde-li při provádění zemních prací k odkrytí SEK, vyzvat pracovníka Kabelová televize Ústí nad Orlicí, spol. s r.o. ke kontrole SEK před zakrytím. Pracovník Kabelová televize Ústí nad Orlicí, spol. s r.o. provede zápis o kontrole uložení SEK do stavebního deníku dodavatelské organizace. Zához je možné provést až po odsouhlasení pracovníkem Kabelová televize Ústí nad Orlicí, spol. s r.o.
10. Mimo vozovku není dovoleno trasu SEK přejíždět vozidly nebo stavební mechanizací, dokud nebude vedení zabezpečeno proti mechanickému poškození.
11. Nad kabelovou trasou dodržovat zákaz skládek a budování zařízení, která by znemožňovala přístup ke kabelům. Na trase SEK se nesmí měnit niveleta terénu, vysazovat trvalé porosty ani měnit rozsah zpevněných ploch.
12. **Případné poškození zařízení okamžitě hlásit na tel. číslo: 465 553 390.**

Kabelová televize Ústí nad Orlicí, spol. s r.o. **souhlasí s provedením výše uvedené stavby (s projektem/projektovou dokumentací)** za předpokladu splnění podmínek uvedených v tomto vyjádření. **Platnost vyjádření je jeden rok od jeho vyhotovení.**

V Ústí nad Orlicí dne 3.7.2023

Vypracovala: Ing. Nicola Adamcová

Kabelová televize Ústí nad Orlicí, spol. s r.o.
Tvardkova 1191
562 01 Ústí nad Orlicí
IČ: 47471581, DIČ: CZ47471581



Kabelová televize Ústí nad Orlicí, spol. s r.o.
Tvardkova 1191, 562 01 Ústí nad Orlicí
IČ: 47471581, DIČ: CZ47471581

KTUO Televizní kabely Kerhartice
— Stávající vedení

MŠ

Milan Šmíd milan.smid@meteor-cs.com

Komu: truhlickova@jdsprojekt.cz

 Rekonstrukce ulic Truhlářská a Kolmá v Ústí nad Orlicí

Dobrý den, v dané lokalitě se sítě společnosti Tlapnet s.r.o. nenachází
stavba: Rekonstrukce ulic Truhlářská a Kolmá v Ústí nad Orlicí

S pozdravem**Bc. Milan Šmíd**

projektový specialista

Meteor-CS s.r.o

Centrála:

Jeníkovská 940/14

Čáslav 286 01

Sídlo firmy:

U Schodů 122/5

Praha 9 – Hrdlořezy 190 00

web: www.meteor-cs.com

Tato zpráva není potvrzením přijetí nabídky, a nedochází na jejím základě k uzavření smlouvy. Tato zpráva je jen prostým sdělením o způsobu vyřízení emailu naší společností.

Krajská hygienická stanice Pardubického kraje se sídlem v Pardubicích

JDS projekt, s.r.o.
Džbánov 22
566 01 Vysoké Mýto

Naše číslo jednací
KHSPA 12970/2023/HOK-UO

Vyřizuje/linka
Riegerová/465676462

V Ústí nad Orlicí
19.07.2023

Projektová dokumentace pro společné povolení „Rekonstrukce ulic Kolmá a Truhlářská v Ústí nad Orlicí – místní část Kerhartice“

Závazné stanovisko

Na základě žádosti Města Ústí nad Orlicí, Sychrova 16, Ústí nad Orlicí, IČO: 002 796 76, zastoupeného na základě plné moci společností JDS projekt, s.r.o., Džbánov 22, Vysoké Mýto, IČO: 288 03 736, o vydání závazného stanoviska k projektové dokumentaci pro společné povolení „Rekonstrukce ulic Kolmá a Truhlářská v Ústí nad Orlicí – místní část Kerhartice“, doručené dne 03.07.2023, posoudila Krajská hygienická stanice Pardubického kraje se sídlem v Pardubicích (dále jen „KHS“) jako místně a věcně příslušný dotčený správní úřad podle § 82 odst. 1 a 2 písm. i) ve spojení s § 77 odst. 1 a 5 zákona č. 258/2000 Sb., o ochraně veřejného zdraví a o změně některých souvisejících zákonů, ve znění pozdějších předpisů (dále jen „zákon o ochraně veřejného zdraví“) a § 4 odst. 2 písm. a) zákona č. 183/2006 Sb., o územním plánování a stavebním řádu, ve znění pozdějších předpisů (dále jen „stavební zákon“), předloženou projektovou dokumentaci.

Po zhodnocení souladu předložené projektové dokumentace s požadavky předpisů v oblasti ochrany veřejného zdraví vydává KHS v souladu s § 149 odst. 1 zákona č. 500/2004 Sb., správního řádu, ve znění pozdějších předpisů, toto závazné stanovisko:

S projektovou dokumentací pro společné povolení „Rekonstrukce ulic Kolmá a Truhlářská v Ústí nad Orlicí – místní část Kerhartice“ s o u h l a s í.

Odůvodnění:

Dne 03.07.2023 obdržela KHS Vaši žádost k projektové dokumentaci (dále jen „PD“) pro společné povolení „Rekonstrukce ulic Kolmá a Truhlářská v Ústí nad Orlicí – místní část Kerhartice“. Projektovou dokumentaci vypracoval Jan Dominik Suchánek, DiS., Džbánov 22, Vysoké Mýto, datum: 06/2023. Investorem stavby je Město Ústí nad Orlicí, Sychrova 16, Ústí nad Orlicí, IČO: 002 796 76.

Předložená PD řeší rekonstrukci ulic Truhlářská a Kolmá v Ústí nad Orlicí – místní části Kerhartice, v k.ú. Kerhartice nad Orlicí. Jedná se o klidné ulice sloužící pro napojení přilehlých nemovitostí. Stavebně se jedná o účelové místní komunikace sloužící pro obsluhu přilehlých nemovitostí s napojením na místní sběrnou komunikaci, ulici Sokolskou. Předpoklad výstavby: podzim 2023 – jaro 2024. Výstavba bude probíhat ve dvou etapách dle ulic. Rekonstrukce ulic bude provedena prostou obnovou se zachováním dispozičního řešení lokality, povrch silnic bude opraven a položen bude asfaltový povrch. Dále bude provedena výměna asfaltového krytu chodníků za betonovou zámkovou dlažbu. Sjezdy v levé části komunikací budou stavebně sjednoceny.

Odvodnění rekonstruované komunikace bude provedeno stávajícím způsobem, tedy do bodových uličních vpustí s kanalizačními přípojkami napojenými do stávající jednotné kanalizace.

KHS podanou žádost posoudila v souladu s § 77 odst. 1 a 5 zákona o ochraně veřejného zdraví z hlediska ochrany před hlukem a po jejím posouzení se rozhodla podané žádosti vyhovět.

MUDr. Jaroslav Říha
ředitel odboru hygieny obecné a komunální

Národní institut pro integraci osob
s omezenou schopností pohybu a orientace ČR, o.s.

salvia
Středisko sociálních služeb, z.ú.
Wolkerova alej 92/18, Svitavy

Adresát : JDS projekt, s.r.o.
Džbánov č.p. 22
566 01 pošta Vysoké Mýto

Vaše značka	Naše značka	Vyřizuje	Česká Třebová
	27 / 2023 / Kap	Kapoun	27.7.2023

Věc : Rekonstrukce ulic Truhlářská a Kolmá v Ústí nad Orlicí - Kerharticích

STANOVISKO PRO SPOLEČNÉ POVOLENÍ

Na Vaše vyžádání jsme posoudili uvedenou projektovou dokumentaci stavby z hlediska zákona č.183/2006 Sb., jeho prováděcích vyhlášek a zejména vyhlášky č.398/2009 Sb., o obecných technických požadavcích zabezpečujících bezbariérové užívání staveb.

Místo stavby: Ústí nad Orlicí
Stavebník: Město Ústí nad Orlicí, Sychrova 16, 562 01 Ústí nad Orlicí
Projektant: JDS projekt, s.r.o., Džbánov č.p. 22, 566 01 pošta Vysoké Mýto
Č. zakázky: 411 Datum: únor 2023

Předmětem předložené dokumentace je změna stavby - rekonstrukce ulic Truhlářská a Kolmá v Ústí nad Orlicí - Kerharticích. Předmětem posouzení jsou vlastní plochy komunikací a chodníků, přirozené a umělé vodící linie, sjezdy z přilehlých pozemků, místa pro přecházení ad.

Po prostudování projektové dokumentace lze konstatovat, že v návrhu stavby byly respektovány veškeré požadavky vyhlášky č.398 / 2009 Sb., o obecných technických požadavcích zabezpečujících bezbariérové užívání staveb.


Z hlediska plnění požadavků vyhlášky č. 398 / 2009 Sb. lze výše uvedenou stavbu posuzovat dle § 2, odst. 1, písm. a), a máme k ní následující připomínky :

1. Bez připomínek.

Závěr : Proti vydání společného povolení **nemáme námitek.**

Jakékoliv další nejasnosti a připomínky je možno řešit s konzultantem NIPI ČR, o.s. na adrese :

Tkalcovská 110, 560 02 Česká Třebová
Tel.: 606 941 634

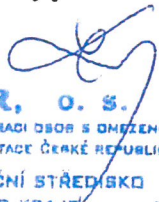
NIPI ČR, o. s.
NÁRODNÍ INSTITUT PRO INTEGRACI OSOB S OMEZENOU
SCHOPNOSTÍ POHYBU A ORIENTACE ČESKÉ REPUBLIKY
KRAJSKÉ KONZULTAČNÍ STŘEDISKO
PARDUBICKÉHO KRAJE -2

JDS projekt, s.r.o.
Jana Procházková
Džbánov 22
566 01 Džbánov

Váš dopis zn.
ze dne
Číslo jednací 1202313958
Datum 5.7.2023

Vyřizuje Jaroslav Bartošek
telefon +420 725 069 003
e-mail Jaroslav.Bartosek@cdt.cz

Věc: Souhrnné stanovisko k existenci sítí elektronických komunikací v majetku a/nebo ve správě ČD - Telematika a.s. k zjištění informace bez úmyslu stavby.

Název stavby: Rekonstrukce ulic Truhlářská a Kolmá v Ústí nad Orlicí

V zájmovém území určeném a vyznačeném žadatelem **se nenachází** prostředky sítí elektronických komunikací v majetku a správě ČD - Telematika a.s. a zájmové území nezasahuje do ochranného pásma těchto sítí. Ochranné pásmo sítí elektronických komunikací určuje §102 zák. č. 127/2005 Sb., o elektronických komunikacích.

Vyjádření je platné pouze pro zájmové území vyznačené žadatelem včetně důvodu stanoveného žadatelem.

Vyjádření pozbývá platnosti dne 5.7.2024

ČD - Telematika a.s.
Pernerova 2819/2a
130 00 Praha 3

Žádost o vyjádření k existenci SEK je možné podávat elektronicky na vyjadreni.cdt.cz.



Váš dopis zn.
Ze dne 3. 7. 2023
Naše č. j. 23190/2023-SŽ-OŘ HKR-OPS
Listů/příloh 1/3

Vyřizuje Pavel Coufal
Telefon +420 972 342 079
E-mail coufal@spravazeleznic.cz

Datum 1. srpna 2023

JDS projekt, s.r.o.

Džbánov 22
566 01 Džbánov

7ehujbe

**Souhrnné stanovisko
Správy železnic, státní organizace
k existenci sítí**

Na základě předložené žádosti vydává Správa železnic, státní organizace, Oblastní ředitelství Hradec Králové (dále jen „OŘ HKR“) toto

**Souhrnné stanovisko k existenci sítí
pro stavbu:**

Název stavby: Rekonstrukce ulic Truhlářská a Kolmá v Ústí nad Orlicí
Místo stavby: Ústí nad Orlicí

Trať: Česká Třebová - Kolín, žkm 257,350 – 257,500; ve vzdálenosti
cca 10 m od osy krajní koleje, vlevo

TÚDÚ: 1501C1

Žadatel: JDS projekt, s.r.o.

Podle předložené žádosti k existenci sítí se jedná o rekonstrukci ulic. Stavba se bude nacházet v ochranném pásmu dráhy v k. ú. Kerhartice nad Orlicí.

V území dotčeném stavbou se nachází podzemní vedení, zařízení v majetku Správy železnic, státní organizace, ve správě OŘ HKR /Správa elektrotechniky a energetiky (SEE) - viz přiložené situace/.

Toto souhrnné stanovisko k existenci sítí je vydáno pouze pro účely zpracování projektové dokumentace a nelze ho použít pro žádný typ řízení u místně příslušného stavebního úřadu ani k realizaci stavby!

Pro další řízení požadujeme předložit projekt, který bude zpracován dle následujících požadavků:

1. Stavbou nesmí být nepříznivě ovlivněny drážní objekty a zařízení ve správě Správy železnic, státní organizace.
2. Stavba bude navržena tak, aby v případě přejíždění kabelové trasy mechanismy těžšími než 3,5 t bylo provedeno zpevnění povrchu nad kabelovou trasou podle pokynů správce (SEE - VPS p. Hlávka tel. 972 32 3943) např. silničními panely.
3. Stavba bude navržena v oblasti s výskytem bludných proudů. Podzemní části stavby musí být navrženy z materiálů nepodléhajících korozi nebo musí být chráněny proti korozivním účinkům bludných proudů.
4. Stavba bude navržena tak, aby ani v budoucnu nedošlo k porušení funkce objektu vlivem provozu dráhy.
5. Stavba bude navržena tak, aby nebyla narušena funkce příkopů a vodotečí sloužících k odvodnění tělesa dráhy.

6. Projekt pro další řízení musí obsahovat:
- 6.1 situaci v M 1:1000 (500) s výrazným zakreslením projednávané stavby, dále se zakreslením výše uvedených sítí ve správě Správy železnic, státní organizace, osy provozované koleje dráhy s vyznačením směru kilometráže trati a s udáním kilometrické polohy stavby vůči trati, hranic pozemků a jejich parcelní čísla,
 - 6.2 příčný řez v místě největšího přiblížení k ose koleje při souběhu v M 1:100/200 se zakreslením hranic drážního pozemku a s uvedením vzdálenosti stavby od osy provozované koleje,
 - 6.3 technickou zprávu.

Toto souhrnné stanovisko se týká předmětné stavby pouze v rozsahu předložené dokumentace stavby s platností 2 let od data vydání tohoto souhrnného stanoviska.



Ing. Jiří Vencel
01.08.2023 12:32
Podepsáno elektronicky

Ing. Jiří Vencel
náměstek ředitele pro techniku

Přílohy

Příloha 1 – ověřená situace
Příloha 2 – zákresy sítí ve správě SEE
Příloha 3 – vyjádření ČD - Telematiky a.s.

Správa železnic, státní organizace
OŘ Hradec Králové
Coufal Pavel

Váš dopis zn./ze dne 20736/23 PP / 10.07.2023

Číslo jednací 05595/2023-O

Datum 10.7.2023

Vyřizuje Jaroslav Bartošek

Tel. + 420 972 325 305

+ 420 725 069 003

e-mail jaroslav.bartosek@cdt.cz

Věc: **Souhrnné stanovisko k existenci komunikačního vedení a zařízení ve správě ČD - Telematika a.s.**

Název stavby: **Rekonstrukce ulic Truhlářská a Kolmá v Ústí nad Orlicí**

Při realizaci výše uvedené stavby **NEDOJDE** ke styku se sítí elektronických komunikací, která je chráněna ochranným pásmem dle § 102 zákona č. 127/2005 Sb., o elektronických komunikacích.

Toto vyjádření platí pouze pro dokumentaci ověřenou společností ČD - Telematika a.s. a pro rozsah prací na ní vyznačených. Vyjádření je platné pouze pro zájmové území vyznačené žadatelem včetně důvodu stanoveného žadatelem.

Toto vyjádření má platnost dva roky ode dne vydání.

ČD - Telematika a.s.
Úsek servis infrastruktury
vedoucí okrsku
Vlastimil Dlouhý
v.z. Jaroslav Bartošek





ČD - Telematika a.s.
Servis kabelových sítí Pardubice
skupina ochrany a dokumentace
nám. Jana Pernerá 217
530 28 Pardubice
DIČ: CZ61459445
Tel.: +420 972 322 226
cdt@cdt.cz, www.cdt.cz


94




Chceme být první volbou pro služby komunikační infrastruktury a řešení dopravní telematiky | www.cdt.cz

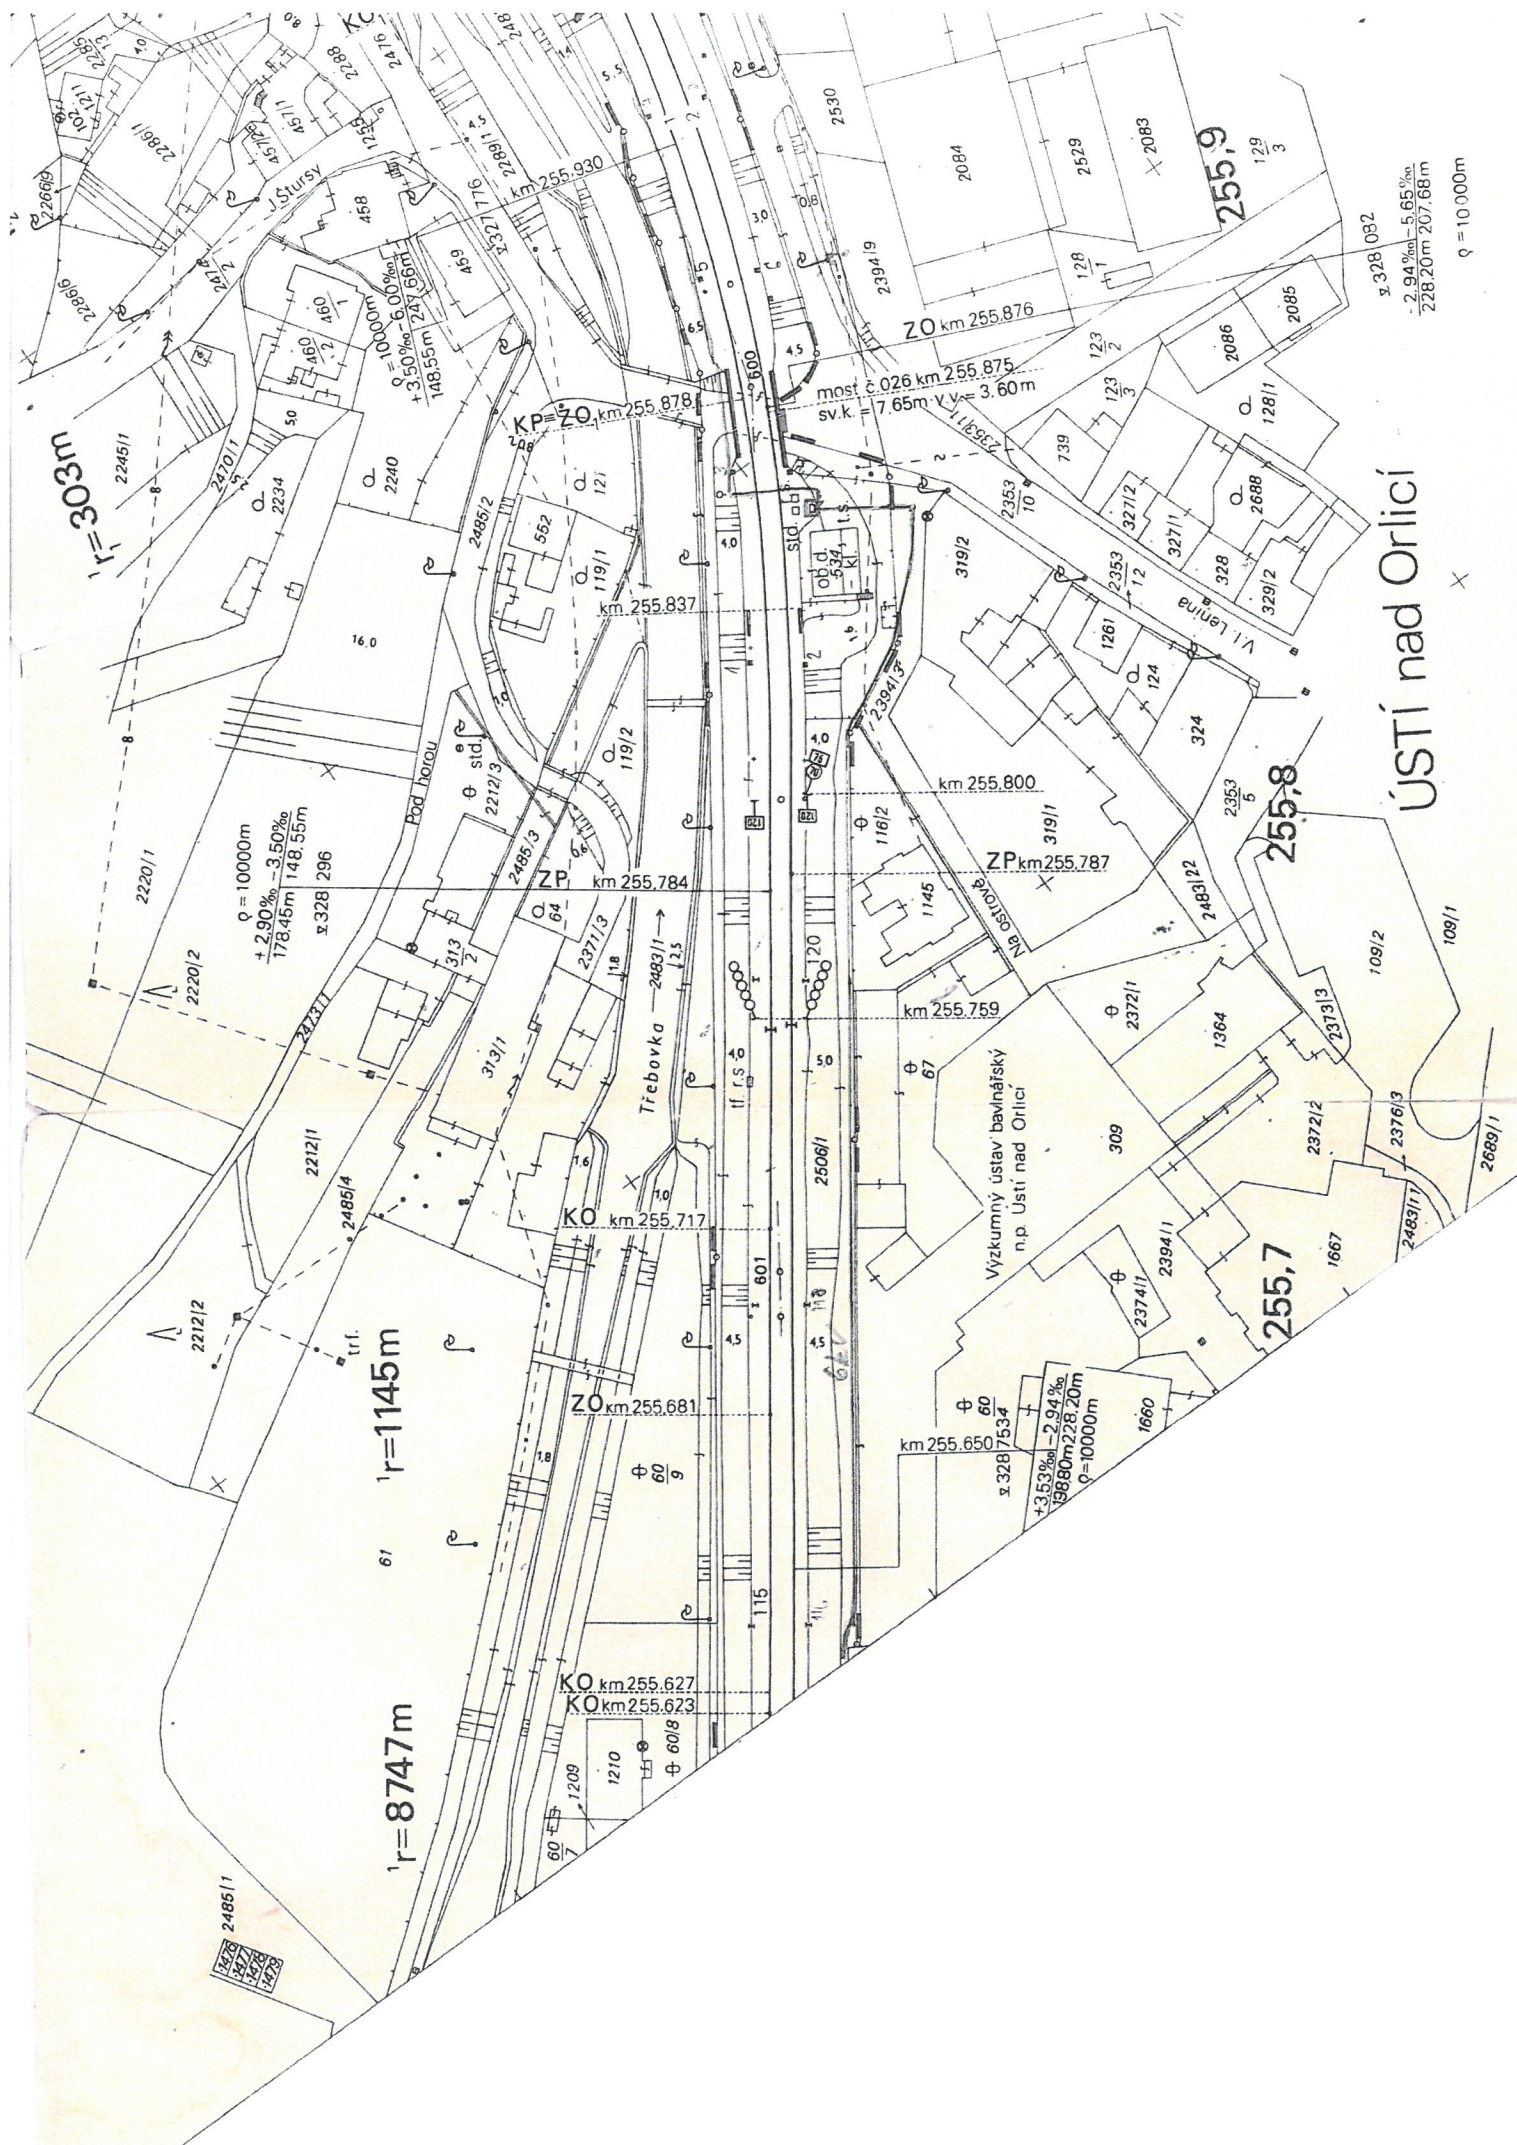


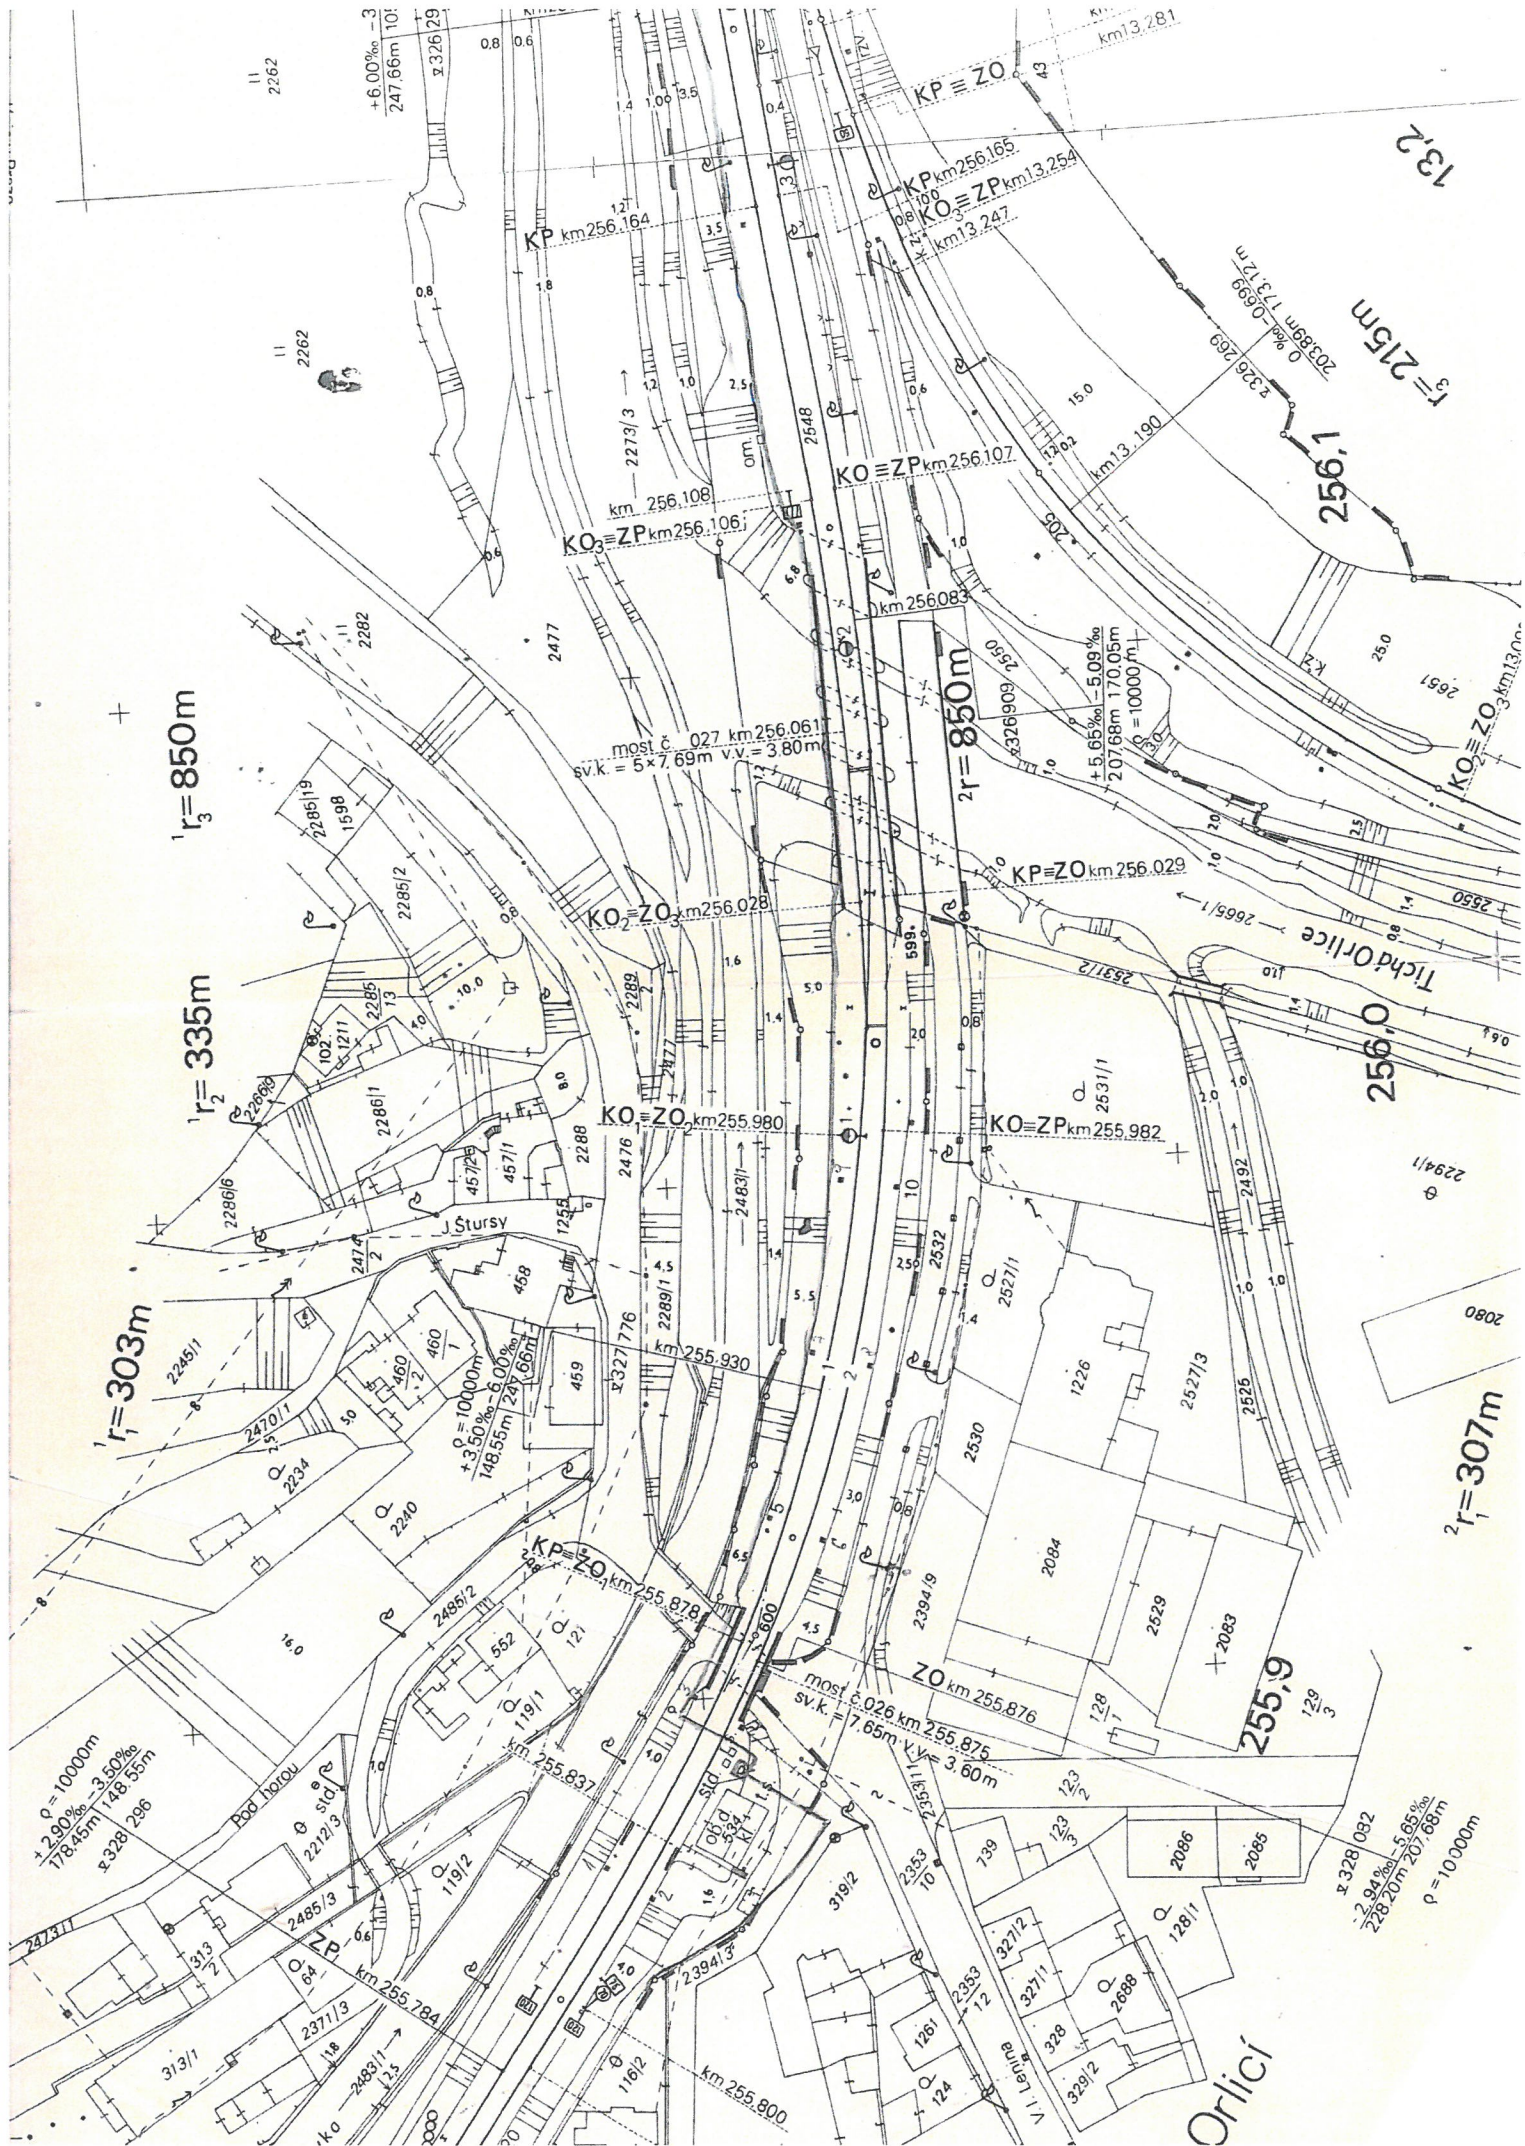


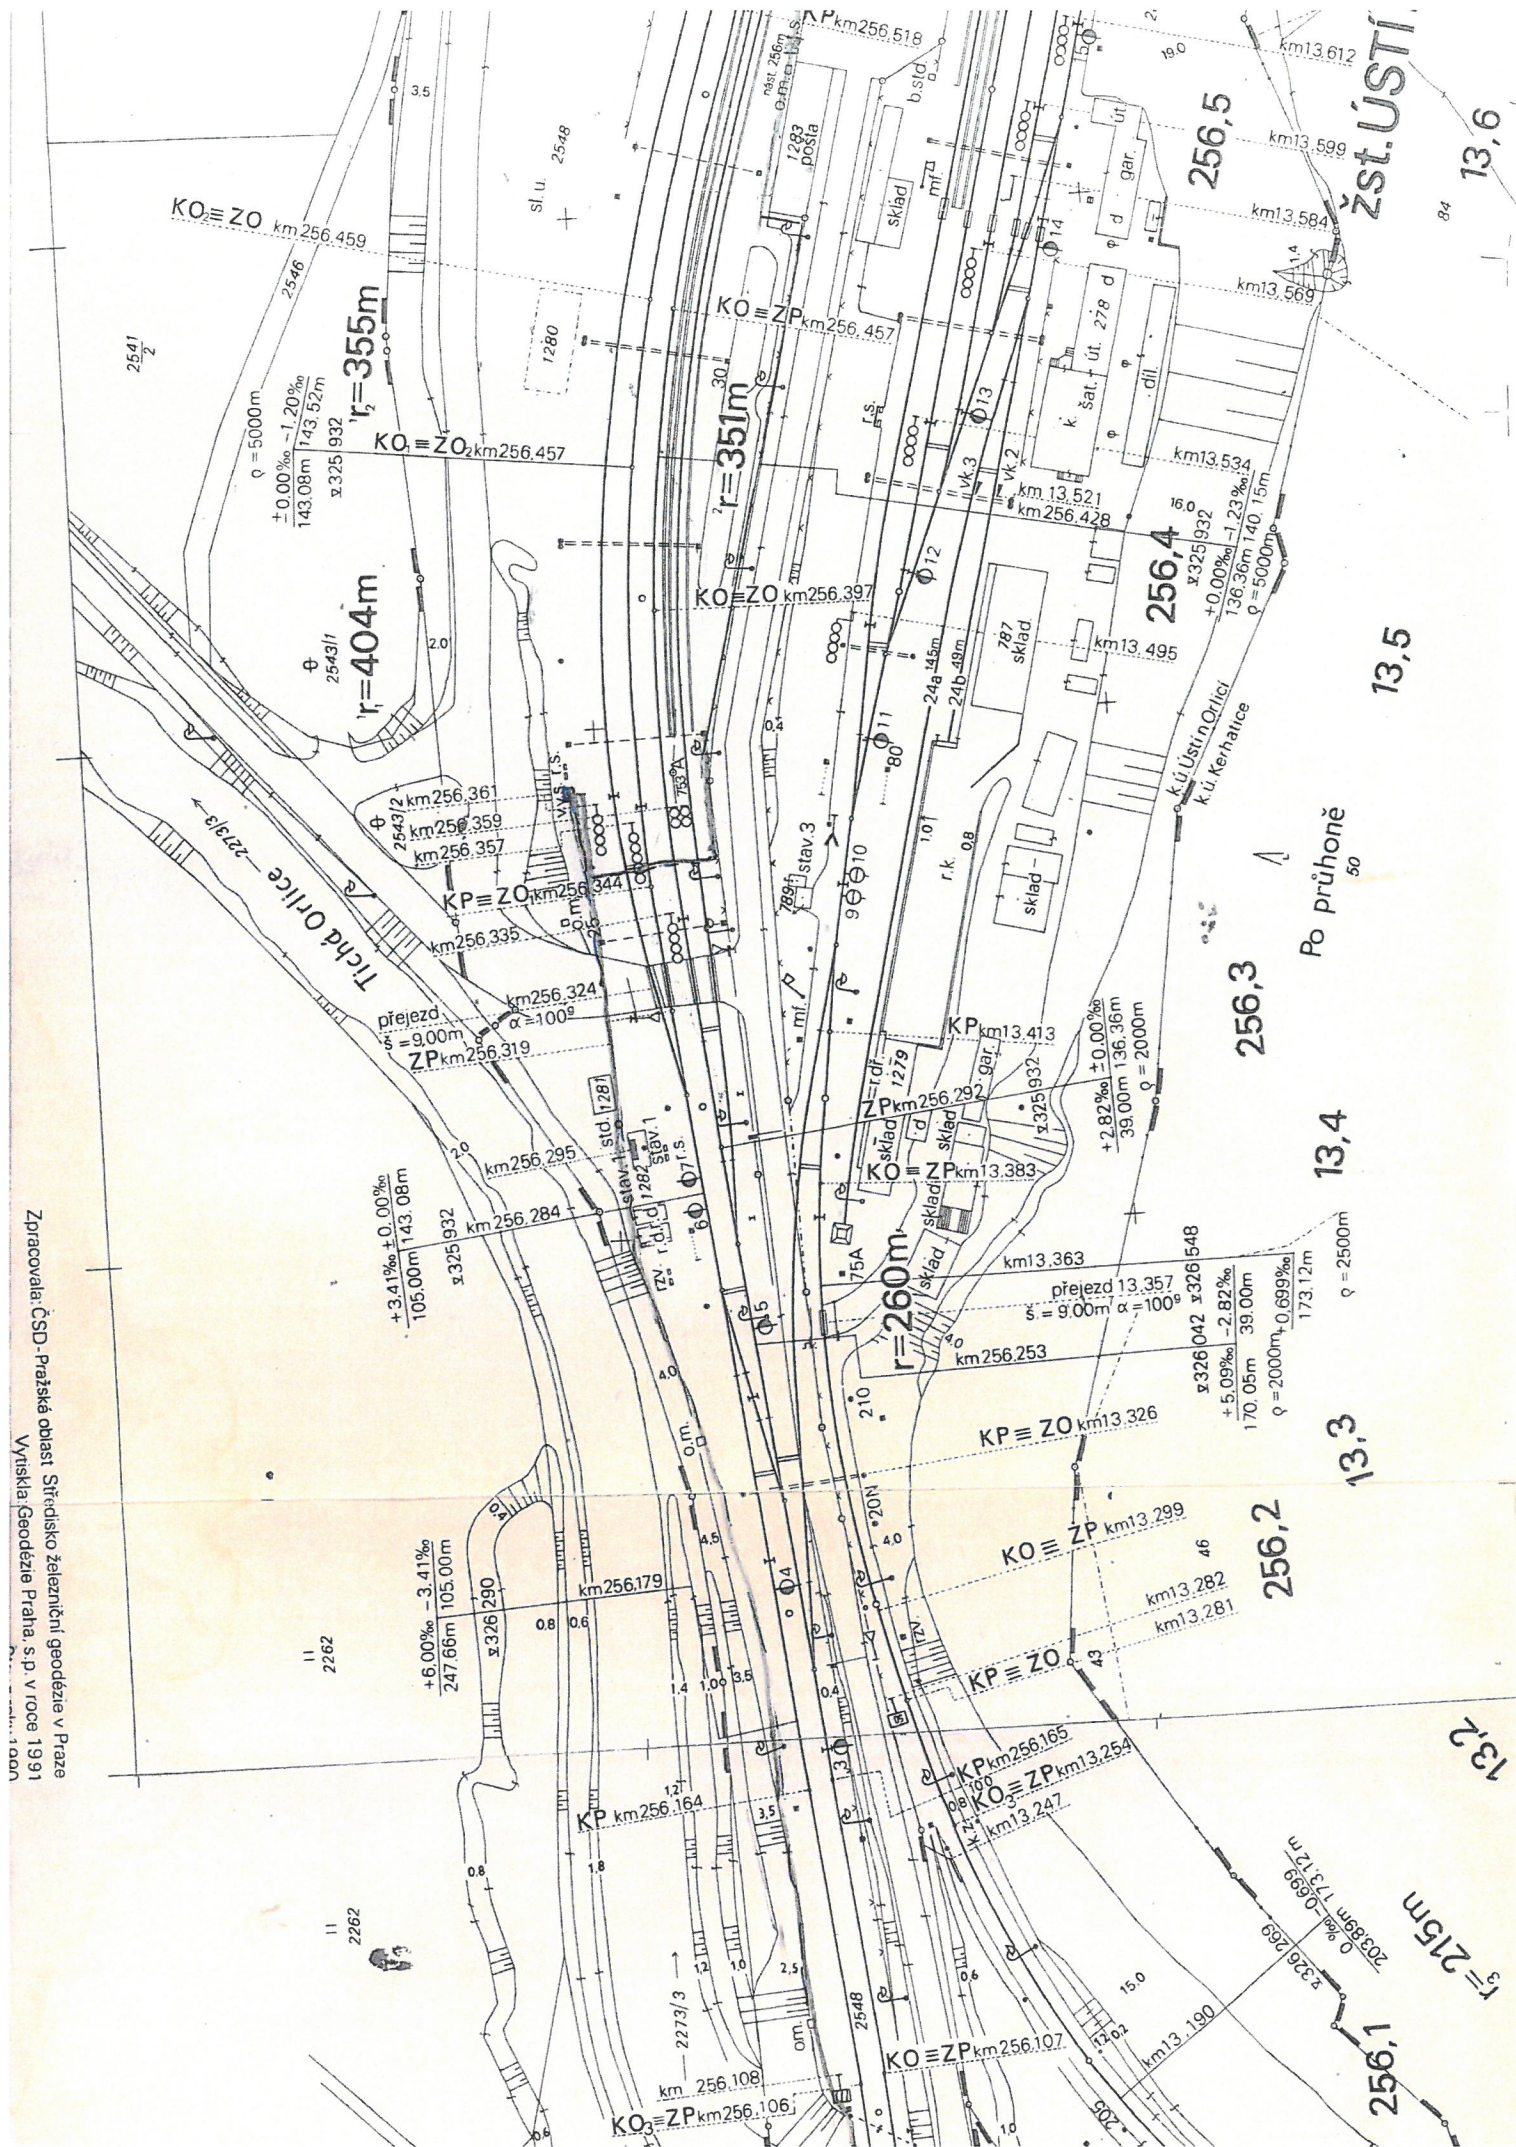

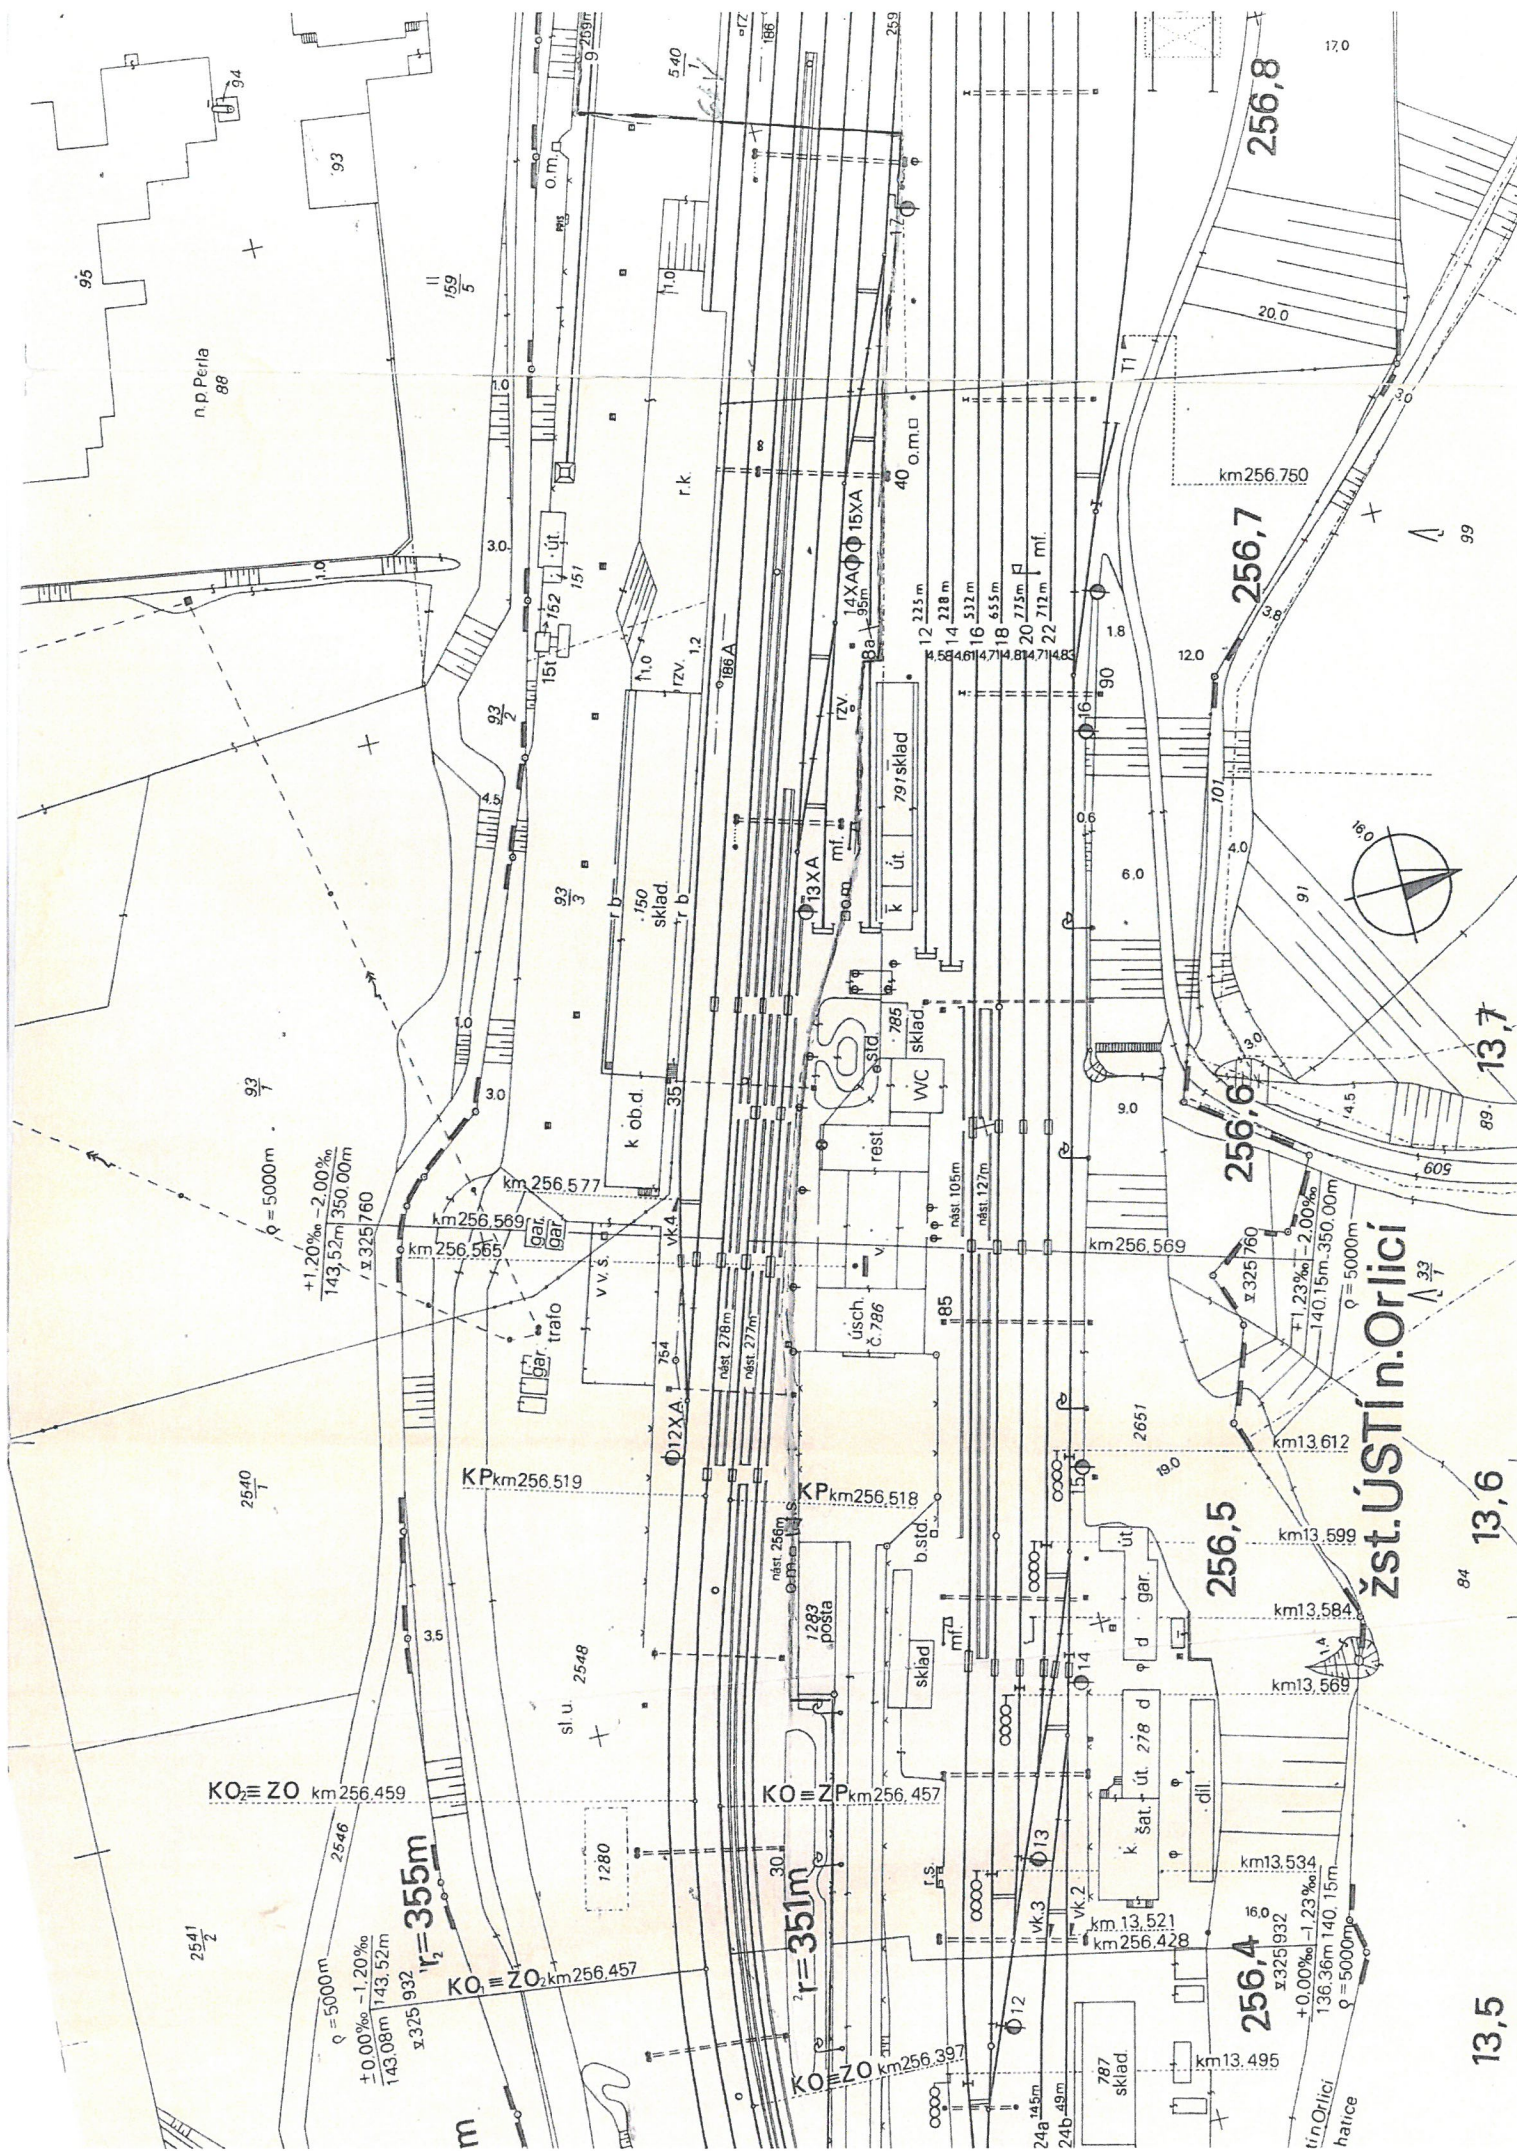

1661 00-
széld. név: szepesb. j. v. x.

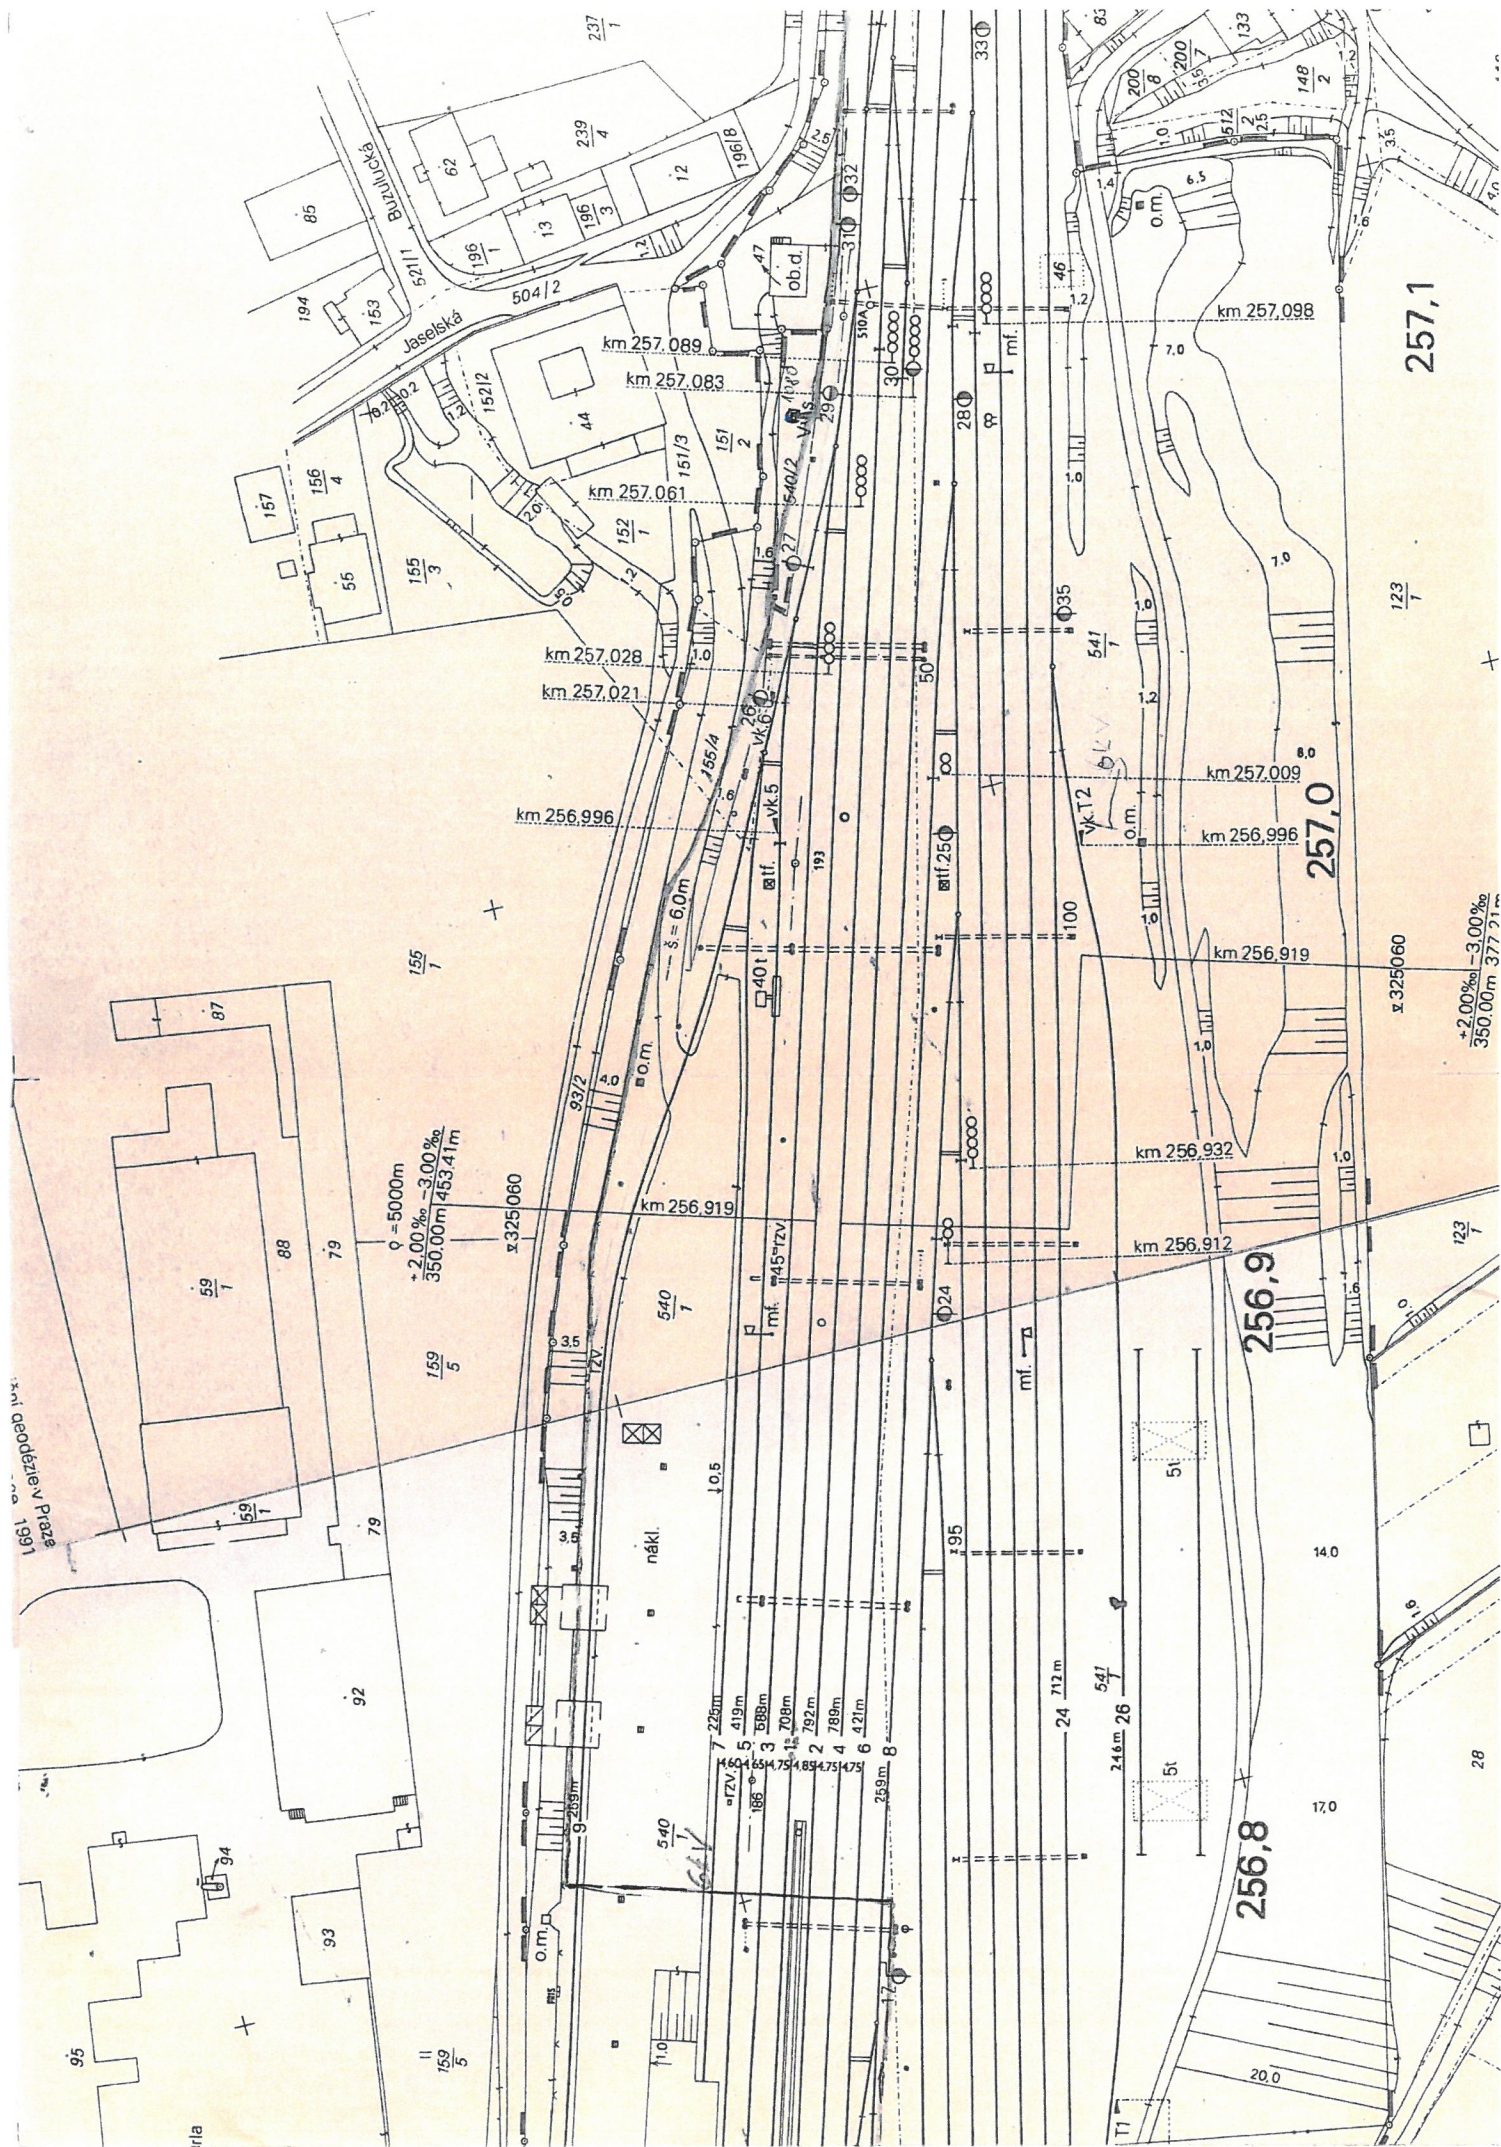

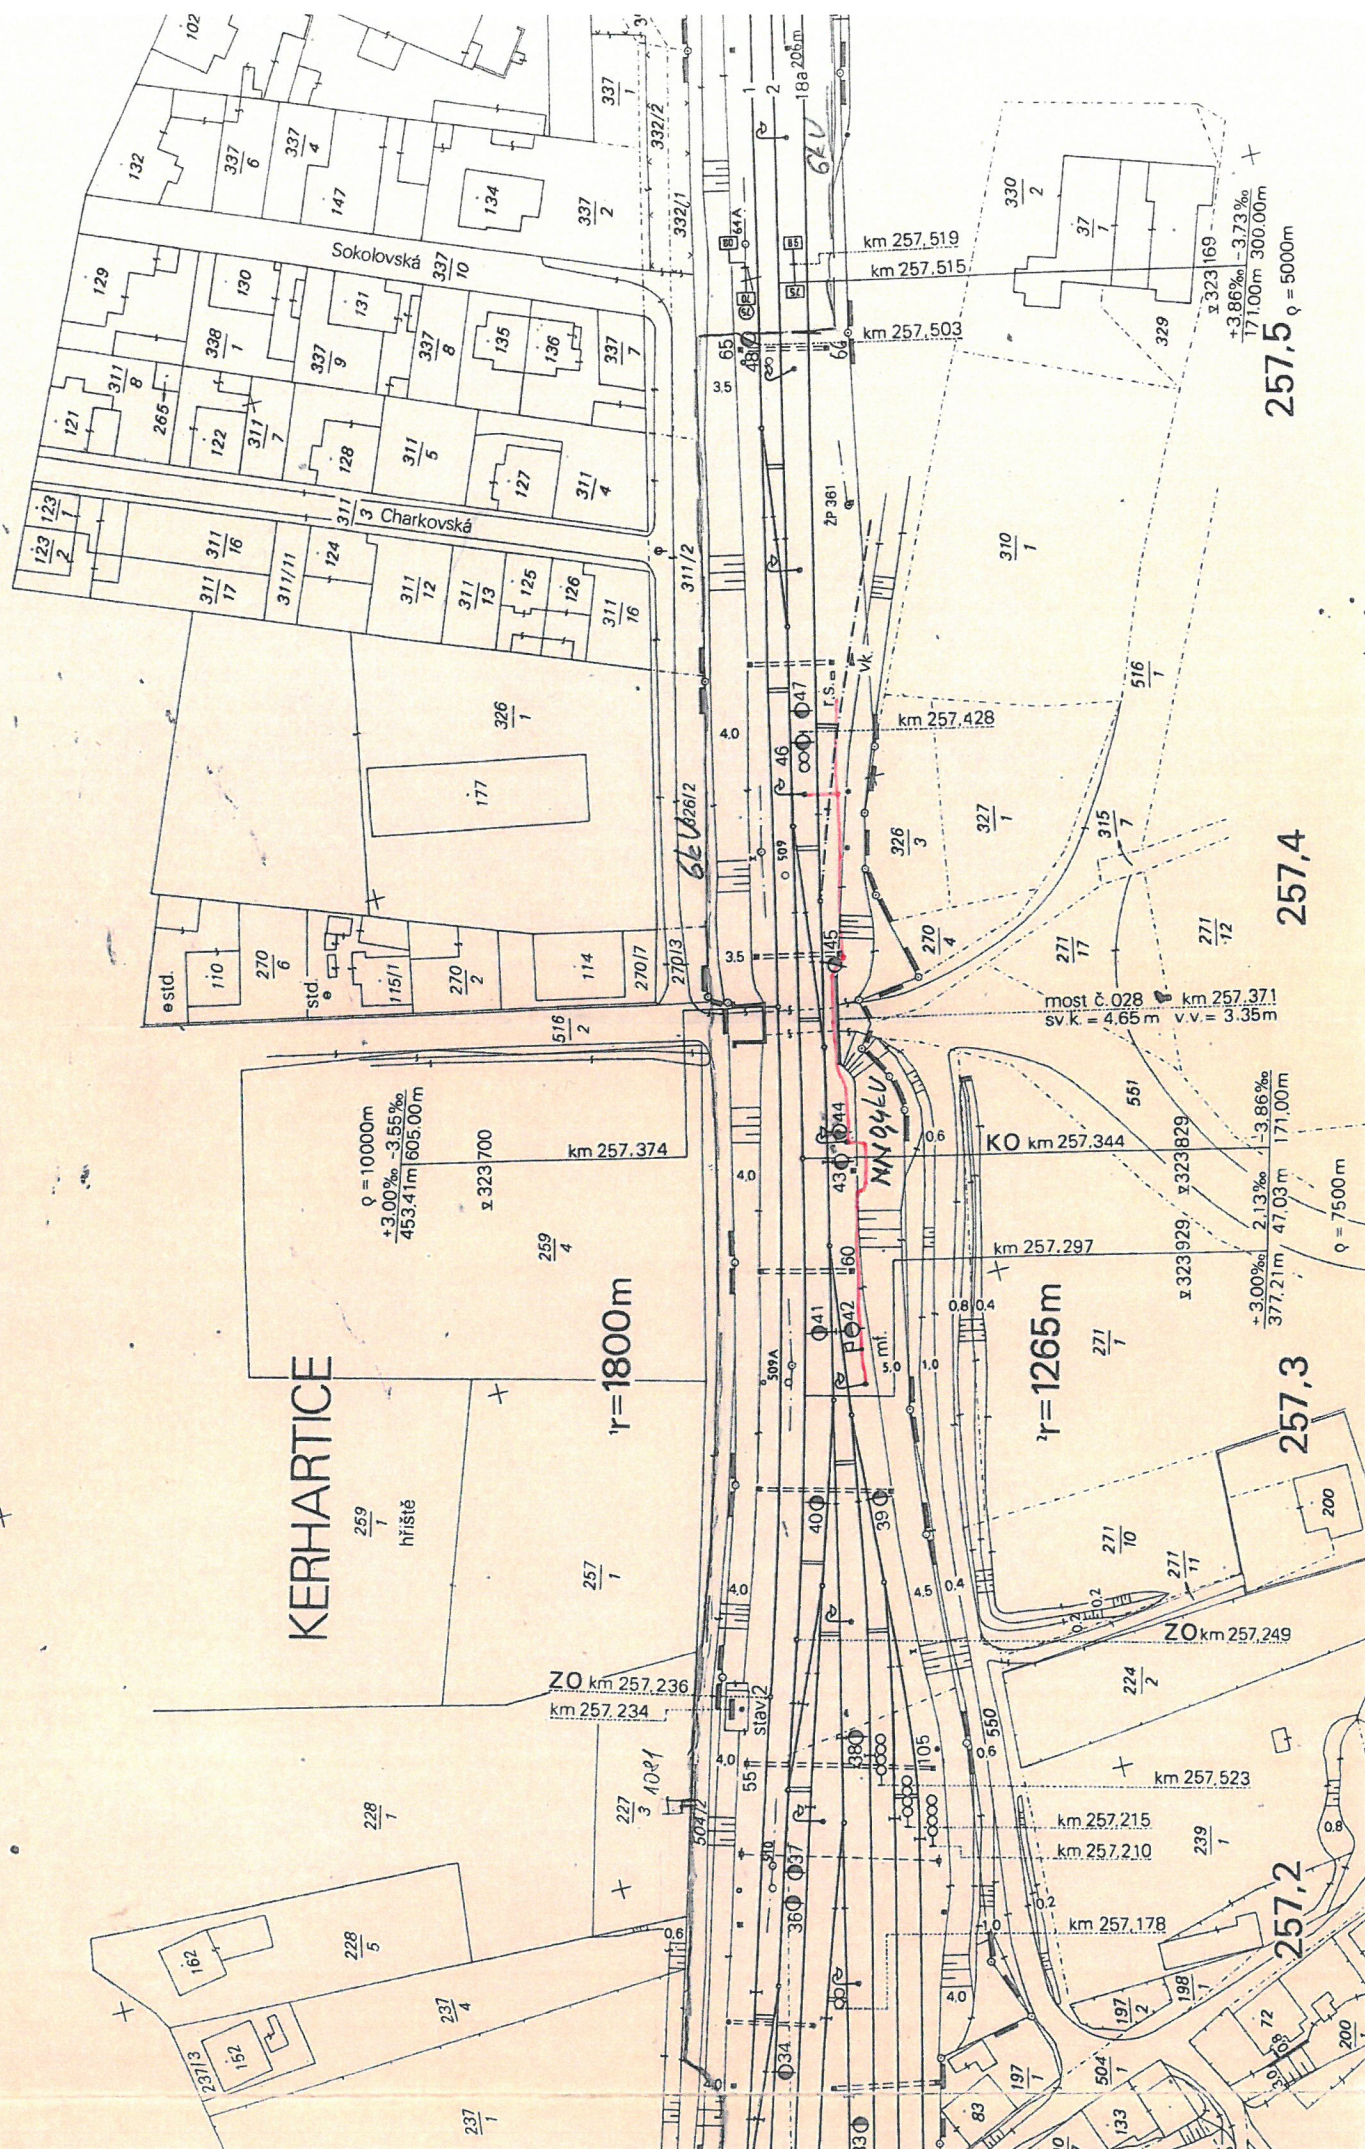

Ověřovací doložka změny datového formátu dokumentu podle § 69a zákona č. 499/2004 Sb.

Doložka číslo: 3836854

Původní datový formát: application/pdf

UUID původní komponenty: 81183cd4-7a84-4f38-b9a8-c00d13b4e8ab

Jméno a příjmení osoby, která změnu formátu dokumentu provedla:

System ERMS (zpracovatel dokumentu Pavel COUFAL)

Subjekt, který změnu formátu provedl: Správa železnic, státní organizace

Datum vyhotovení ověřovací doložky: 01.08.2023 11:19:06



aadafea0-a5b5-48aa-8772-848ada26c71b

Ověřovací doložka změny datového formátu dokumentu podle § 69a zákona č. 499/2004 Sb.

Doložka číslo: 3836855

Původní datový formát: application/pdf

UUID původní komponenty: c9cff041-88a1-4a81-9b54-f1929b2dbfe6

Jméno a příjmení osoby, která změnu formátu dokumentu provedla:


System ERMS (zpracovatel dokumentu Pavel COUFAL)

Subjekt, který změnu formátu provedl: Správa železnic, státní organizace

Datum vyhotovení ověřovací doložky: 01.08.2023 11:19:08



79528d2f-e360-41fd-af83-dab3daed0396

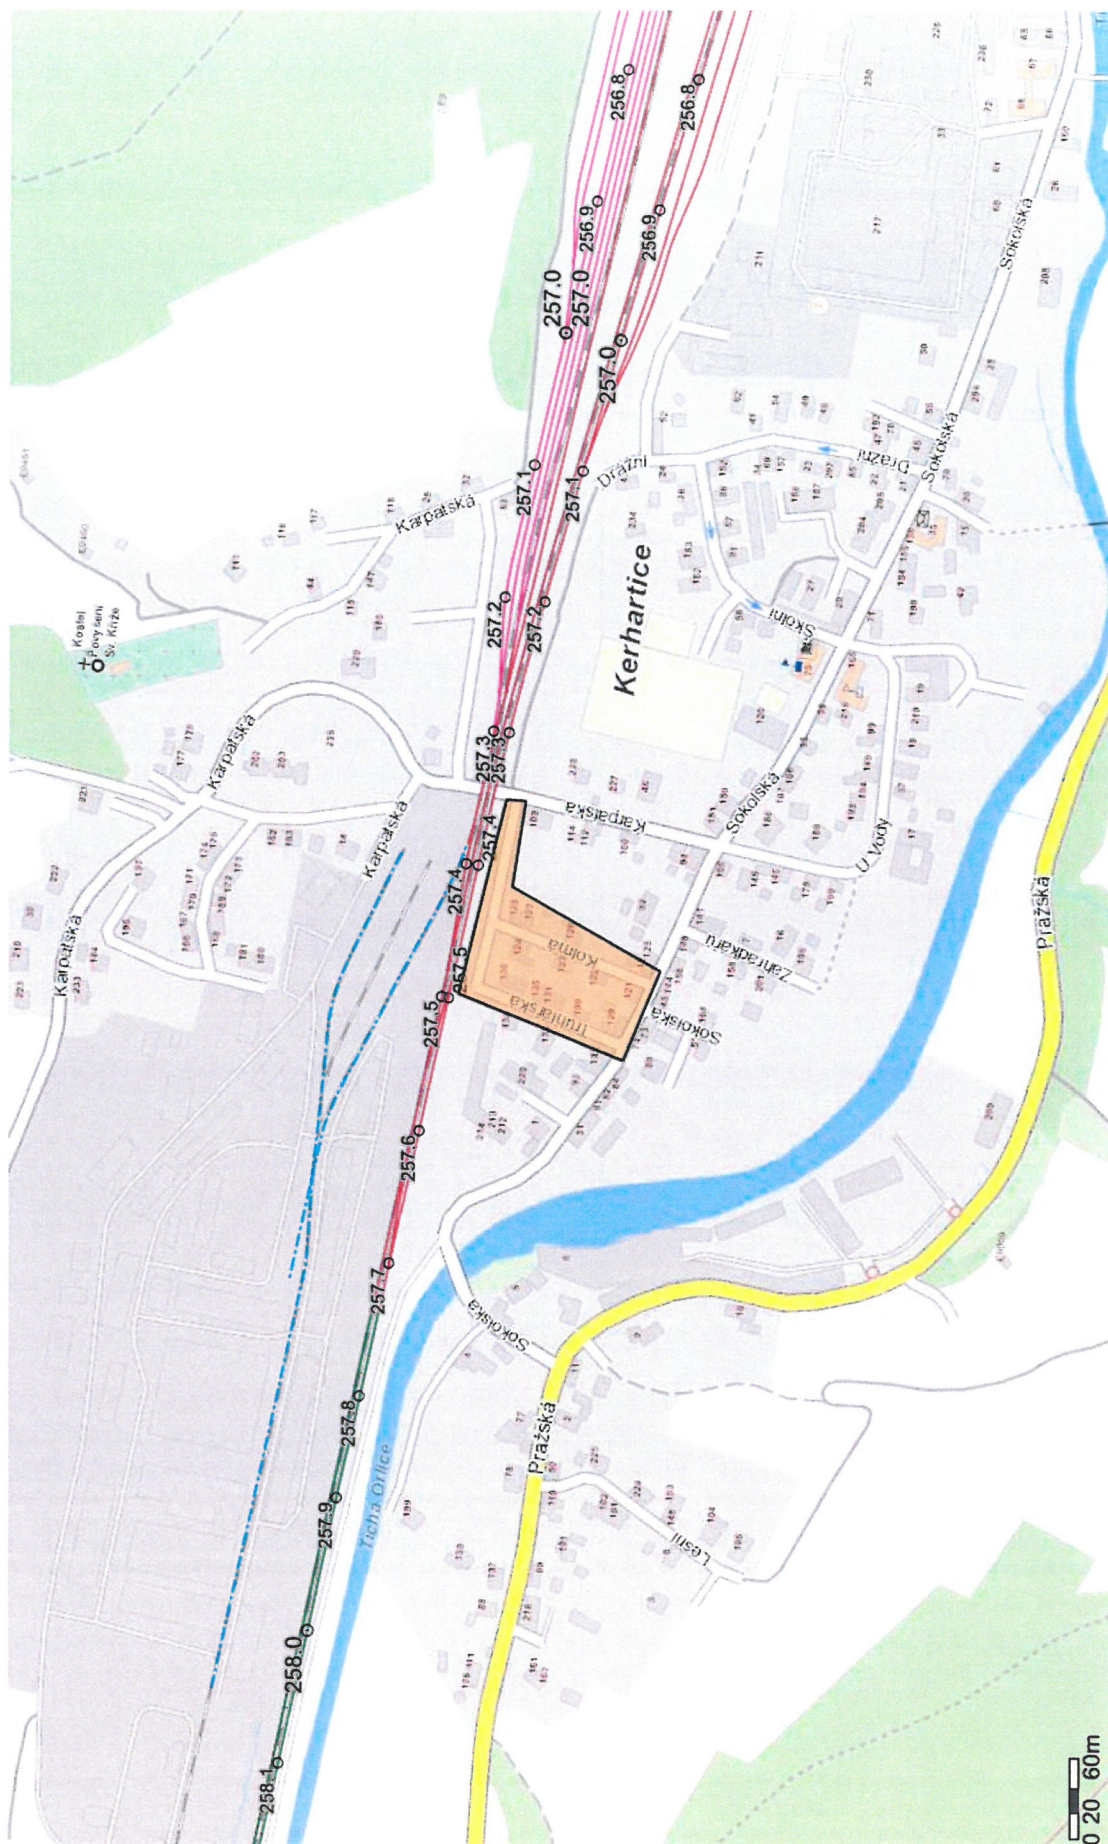

Souhlas za podmínek
obsažených ve stanovisku
č. j. 23190/2023-SŽ-OR HKR-OPS
ze dne 1. srpna 2023

Ověřovací doložka změny datového formátu dokumentu podle § 69a zákona č. 499/2004 Sb.

Doložka číslo: 3836856

Původní datový formát: application/pdf

UUID původní komponenty: 679105b1-80c6-4c31-8303-1e6a327f76ff

Jméno a příjmení osoby, která změnu formátu dokumentu provedla:

System ERMS (zpracovatel dokumentu Pavel COUFAL)

Subjekt, který změnu formátu provedl: Správa železnic, státní organizace

Datum vyhotovení ověřovací doložky: 01.08.2023 11:19:09



3e486591-3e08-46e4-b838-85b5193803f8

POLICIE ČESKÉ REPUBLIKY
Krajské ředitelství policie Pardubického kraje
Územní odbor Ústí nad Orlicí
Dopravní inspektorát
Tvardkova 1191, 562 27 Ústí nad Orlicí

Č. j. KRPE-60007-2/ČJ-2023-171106

Ústí nad Orlicí 12. července 2023
Počet stran: 2

JDS Projekt s.r.o.
Džbánov 22

Ústí nad Orlicí, rekonstrukce ulic Truhlářská a Kolmá - stanovisko

Na Krajské ředitelství policie Pardubického kraje, Územní odbor Ústí nad Orlicí, Dopravní inspektorát byla dne 3.7.2023 doručena Vaše žádost o stanovisko. Dopravní inspektorát Policie ČR Ústí nad Orlicí jako orgán státní správy ve věcech bezpečnosti a plynulosti silničního provozu na pozemních komunikacích ve smyslu ust. § 2 zákona č. 273/2008 Sb., o Policii České republiky, ve znění pozdějších předpisů, ve smyslu § 1 zákona č. 12/1997 Sb., o bezpečnosti a plynulosti silničního provozu, s odkazem na ust. § 124 odst. 1 odst. 11 písm. e) zákona č. 361/2000 Sb., o provozu na pozemních komunikacích a o změnách některých zákonů, v platném znění

S O U H L A S Í

dle § 16 odst. 2 písm. b) zákona č. 13/1997 Sb., o pozemních komunikacích ve znění pozdějších předpisů s předloženou projektovou dokumentací na akci: „Ústí nad Orlicí, rekonstrukce ulic Truhlářská a Kolmá“, při dodržení těchto podmínek:

1) Pokud při umístění inženýrských sítí a jiných nadzemních nebo podzemních vedení všeho druhu v silničním pozemku, na něm nebo mostních objektech dojde k užití komunikací jiným než obvyklým způsobem, nebo účelům a může-li při tom dojít k ovlivnění bezpečnosti a plynulosti silničního provozu, bude zhotovitelem předložena žádost závazného stanoviska k provádění stavebních prací dle § 25 odst. 6 písm. d) zákona č. 13/1997 Sb., o pozemních komunikacích.

2) Návrh stanovení místní nebo přechodné úpravy provozu projedná ve smyslu ust. § 77 odst. 3 výše uvedeného zákona č. 361/2000 Sb., se zdejší součástí Policie ČR silniční správní orgán.

3) Před instalací trvalého dopravního značení - před kolaudací - bude provedena inspekční prohlídka na místě stavby a porovnána odsouhlasená situace pro stavební povolení s aktuálním stavem po výstavbě komunikací. DI PČR si vyhrazuje právo návrhu případných změn odsouhlaseného trvalého dopravního značení s ohledem na aktuální dopravní situaci v místě prováděné stavby, aktuální legislativu nebo reakci na případnou změnu projektu před dokončením stavby.

Pokud budou výše uvedené podmínky splněny, lze konstatovat, že stavba bude odpovídat obecným požadavkům na bezpečnost a plynulost provozu na pozemních komunikacích.

Zpracoval:
por. Jiří Kaplan DiS.

npor. Ing. Pavel Mikulecký
komisař, vedoucí DI
z r. por. Jiří Kaplan, DiS.
komisař, tel. 974580258

Jiří Kaplan, DiS.

12.07.2023 10:52:18

Digitálně podepsal:

Jiří Kaplan, DiS.
POLICIE ČESKÉ REPUBLIKY

Důvod:

70.5147.98576902

POLICIE ČESKÉ REPUBLIKY
Krajské ředitelství policie Pardubického kraje
Územní odbor Ústí nad Orlicí
Dopravní inspektorát
Tvardkova 1191, 562 27 Ústí nad Orlicí

Č. j. KRPE-60007-3/ČJ-2023-171106

Ústí nad Orlicí 12. července 2023
Počet stran: 2

JDS Projekt s.r.o.
Džbánov 22

Ústí nad Orlicí, rekonstrukce ulic Truhlářská a Kolmá - závazné stanovisko

Na Krajské ředitelství policie Pardubického kraje, Územní odbor Ústí nad Orlicí, Dopravní inspektorát byla dne 3.7.2023 podána žádost. Toto podání bylo vyhodnoceno jako žádost o závazné stanovisko Policie ČR ve smyslu § 10 odst. 4 písm. a, b) zákona č. 13/1997 Sb., o pozemních komunikacích, v úplném znění pozdějších předpisů. Policie ČR, Krajské ředitelství policie Pardubického kraje, Územní odbor Ústí nad Orlicí, Dopravní inspektorát

S O U H L A S Í

se stavebními úpravami křižovatek místních komunikací ul. Truhlářská a Kolmá s hlavní místní komunikací ul. Sokolskou v Ústí nad Orlicí - Kerharticích a se stavebními úpravami stávajících sjezdů, při dodržení těchto podmínek:

1.) Budou dodrženy rozhledové trojúhelníky. V rozhledových polích nesmí být překážka bránící ve výhledu vyšší než 0,75 m. Přípustné jsou ojedinělé překážky o šířce menší než 0,15 m a ve vzájemné vzdálenosti větší než 10 m (veřejné osvětlení, dopravní značení, strom). Po celou dobu existence připojení bude zajištěno, aby požadovaným rozhledům nebránily ani přechodné překážky (např. vegetace, shrnutý nebo navátý sníh). Tyto přechodné překážky budou v případě výskytu bezodkladně odstraňovány.

Pokud budou výše uvedené podmínky splněny, lze konstatovat, že umístění sjezdu a napojení pozemku odpovídá obecným požadavkům na bezpečnost a plynulost provozu na pozemních komunikacích.

Zpracoval:
por. Jiří Kaplan DiS.

npor. Ing. Pavel Mikulecký
komisař, vedoucí DI
z r. por. Jiří Kaplan, DiS.
komisař, tel. 974580258

Jiří Kaplan, DiS.

12.07.2023 10:52:02

Digitálně podepsal:
Jiří Kaplan, DiS.
POLICIE ČESKÉ REPUBLIKY

Důvod:

70.5147.98576916

Městský úřad Ústí nad Orlicí

Odbor životního prostředí

Vaše č.j.:
Ze dne:
Ev.č. 142

Naše č.j.: MUUO/55139/2023/ŽP/Vel
Číslo spisu: ŽP-SV 13743/2023
Poč. listů: 2
Poč. příloh: 0
Poč. lis. př.: 0

Vyřizuje: Lenka Velínská
Tel: 465 514 263
E-mail: velinska@muuo.cz
Datum: 07.08.2023
Místo: Ústí nad Orlicí

JDS projekt, s.r.o.
Jana Procházková
Džbánov 22
566 01 Vysoké Mýto

Souhrnné vyjádření

Městský úřad Ústí nad Orlicí, odbor životního prostředí, obdržel dne 30.06.2023 žádost o vyjádření k projektové dokumentaci pro povolení níže uvedeného stavebního záměru z hlediska zájmů na ochranu životního prostředí.

Název stavby: *Rekonstrukce ulic Kolmá a Truhlářská v Ústí nad Orlicí*

Investor : *Město Ústí nad Orlicí*

Pozemky dotčené stavbou: *p.p.č. 311/3, 311/20, 332/2, 337/10 a 548/1 v k.ú. Kerhartice nad Orlicí*

Zpracovatel PD: *JDS projekt, s.r.o.*

Předložená dokumentace: *DUR + DSP*

Odbor životního prostředí posoudil předložený materiál a podle ustanovení § 154 zákona č. 500/2004 Sb., správní řád, vydává k němu toto souhrnné vyjádření:

1. Orgán ochrany ovzduší (Lenka Velínská):

Z hlediska zájmů chráněným zákonem č. 201/2012 Sb., o ochraně ovzduší, v platném znění, je realizace předloženého záměru možná.

2. Vodoprávní úřad (Ing. Zdeňka Lindenthalová):

Upozorňujeme Vás, že místo stavby se nachází v záplavovém území toku Tichá Orlice. Ještě před povolením stavby je třeba požádat zdejší vodoprávní úřad o udělení souhlasu podle ustanovení § 17 odst. (1) písm. c) vodního zákona. Žádost je třeba podat na příslušném formuláři, který naleznete ve vyhlášce č. 183/2018 Sb., o dokladech žádosti o rozhodnutí nebo vyjádření a o náležitostech povolení, souhlasu a vyjádření vodoprávního úřadu, v platném znění. Formulář je umístěn i na internetových stránkách Města Ústí nad Orlicí v záložce Tiskopisy. Žádost je nutné doložit všemi potřebnými doklady, zejména potom stanoviskem správce povodí společnosti Povodí Labe, s.p.

3. Orgán ochrany přírody a krajiny (Jana Bucháčková):

Městský úřad Ústí nad Orlicí jako místně příslušný orgán ochrany přírody a krajiny posoudil záměr z hlediska zájmů chráněných zákonem č. 114/1992 Sb., o ochraně přírody a krajiny v platném znění (dále jen zákon).

Práce je třeba provádět v souladu s ČSN 83 9061, která řeší ochranu stromů, porostů a vegetačních ploch při stavebních pracích. (V kořenové zóně stromu nesmí být parkováno a pojížděno stavební technikou, skladován materiál apod. Je třeba ochránit před poškozením i nadzemní části stromů.)

adresa: Sychrova 16, 562 24 Ústí nad Orlicí
tel.: +420 465 514 111
fax: +420 465 525 563

IČ: 00279676 DIČ: CZ00279676
email: podatelna@muuo.cz
web: <http://www.ustinadorlici.cz>

bankovní spojení:
KB Ústí nad Orlicí, č.ú.: 19-420611/0100
ID datové schránky: bxcbwmg

4. Orgán odpadového hospodářství (Lenka Velínská):

Z hlediska zájmů chráněným zákonem č. 541/2020 Sb., o odpadech, v platném znění, je realizace předloženého záměru možná.

Z předloženého materiálu vyplývá, že akce se nedotýká dalších zájmů na ochranu životního prostředí, které jsou v kompetenci zdejšího odboru životního prostředí, tj. státní správy lesů a ochrany ZPF.

Podmínkou pro umístění a realizaci výše uvedené stavby je splnění podmínek, požadavků a připomínek uplatněných dotčenými orgány státní správy životního prostředí.

Mgr. Tomáš Kopecký, v.r.
vedoucí odboru

„Otisk úředního razítka“

za správnost vyhotovení
Lenka Velínská
oprávněná úřední osoba

Digitálně podepsal Lenka Velínská
Datum: 07.08.2023 07:19:33 +02:00



ustivp23v00ve9

Městský úřad Ústí nad Orlicí
odbor dopravy, silničního hospodářství a správních agend

Vaše č.j.:
Ze dne: 24.07.2023

Naše č.j.: MUUO/61258/2023/DSS/jg
Číslo spisu: 326/2023
Spis. značka: 326/2023
Poč. listů: 2
Poč. příloh: 0
Poč. lis. př.: 0

Vyřizuje: Bc. Jan Gregar
Tel: 465514341
E-mail: gregar@muuo.cz
Datum: 09.08.2023
Místo: Ústí nad Orlicí

JDS projekt, s.r.o.

Džbánov 22
566 01 Vysoké Mýto

Vyjádření k předložené PD pro stavbu „Rekonstrukce ulic Truhlářova a Kolmá – místní část Kerhartice“, (investor Město Ústí nad Orlicí).

Městský úřad Ústí nad Orlicí, odbor dopravy, silničního hospodářství a správních agend, který podle ustanovení § 61 odst. 1 a § 66 zák. č. 128/2000 Sb., o obcích, ve znění pozdějších předpisů a návazně podle ustanovení § 40 odst. 1, odst. 4 písm. a) zákona č. 13/1997 Sb., o pozemních komunikacích, v platném znění, vykonává státní správu ve věcech silnic II. a III. třídy a veřejně přístupných účelových komunikací a dále dle ustanovení § 40 odst. 5 písm. b) zákona č. 13/1997 Sb., o pozemních komunikacích v platném znění, vykonává státní správu ve věcech místních komunikací jako silniční správní úřad v souladu s uvedenými právními předpisy ve věci výše uvedené **s d ě l u j e**, že:

s o u h l a s í

s rekonstrukcí místních komunikací ul. Truhlářova a Kolmá v Ústí nad Orlicí - Kerhartice za těchto podmínek:

1. Bude dodržena norma ČSN 73 6110/Z1 Projektování místních komunikací a vyhl. 398/2009 Sb., o obecných technických požadavcích zabezpečující bezbariérové užívání staveb.
2. Bude požádáno o úpravu sjezdů od jednotlivých čp. a na místní komunikaci ul. Truhlářova a Kolmá, které povolí odbor dopravy dle ust. § 10 zák. č. 13/1997 Sb., na základě žádosti investora stavby (v případě zástupu plnou moc). Žádost bude doložená stanoviskem Města Ústí nad Orlicí, správa komunikací, závazným stanoviskem Policie ČR DI Ústí nad Orlicí a projektovou dokumentací, která bude **řešit šířkové uspořádání místa napojení na místní komunikaci, odvodnění** (nesmí stékat srážková voda § 19 ZPK), **povrchovou úpravu sjezdu-bezprašná úprava, snadno čistitelný povrch, zpevnění odpovídající zatížení dopravy, rozhledové poměry při výjezdu na místní komunikaci vlevo, vpravo.**
3. Zhotovitel stavby požádá odbor dopravy o uzavírku místní komunikace (v dostatečném předstihu nejpozději 30 dní přede dnem uzavření), dle ustanovení § 24 zákona č. 13/1997 Sb. Žádost o povolení uzavírky bude obsahovat náležitosti uvedené v ustanovení § 39 vyhl. č. 104/1997 Sb.,

adresa: Sychrova 16, 562 24 Ústí nad Orlicí
tel.: +420 465 514 111
fax: +420 465 525 563

IČ: 00279676 DIČ: CZ00279676
email: podatelna@muuo.cz
web: <http://www.ustinadorlici.cz>

bankovní spojení:
KB Ústí nad Orlicí, č.ú.: 19-420611/0100
ID datové schránky: bxcbwmg

kteřou se provádí zákon o pozemních komunikacích. Přílohou žádosti také bude návrh dopravního značení.

4. Uzavírka bude probíhat mimo zimní období, které trvá od 1.11. do 31.3., a v souladu s případnými uzavírkami a objížděkami okolní silniční sítě.
5. Zároveň s uzavírkou zhotovitel stavby požádá o zvláštní užívání místní komunikace pro umístování, skládání a nakládání věcí nebo materiálů, pohyb mechanizace dle ust. § 25 odst. 6 písm. c) bod 2 zák. č. 13/1997 Sb. Žádost bude doplněna souhlasem Města Ústí nad Orlicí, správa komunikací a Policie ČR DI Ústí nad Orlicí. Zároveň bude požádáno o stanovení přechodné úpravy dopravního značení, kde bude přílohou situace s dopravním značením odsouhlasená Policií ČR.
6. Před vydáním kolaudačního souhlasu (min. 60 dní), investor stavby požádá odbor dopravy o stanovení místní úpravy dopravního značení při silnici dle ustanovení § 77 odst. 1 písm. c) zák. č. 361/2000 Sb., o provozu na pozemních komunikacích. Žádost bude doplněna situací s návrhem dopravního značení a písemným vyjádřením Policie ČR DI Ústí nad Orlicí. (Před instalací trvalého dopravního značení - před kolaudací - bude provedena inspekční prohlídka na místě stavby a porovnána odsouhlasená situace pro stavební povolení s aktuálním stavem po výstavbě komunikací DI PČR Ústí nad Orlicí.)
7. V průběhu stavby nesmí být na místní komunikace nanášeno bláto a nečistoty. Místní komunikace, jejich součásti a příslušenství nesmí být poškozeny. Bez povolení nesmí být na místní komunikaci skládán stavební, výkopový či jiný materiál.

Ing. Jaroslav Škarka
vedoucí odboru

Za správnost vyhotovení
Bc. Jan Gregar, referent odboru (oprávněná úřední osoba)

Na vědomí:
MěÚ stavební úřad Ústí nad Orlicí