
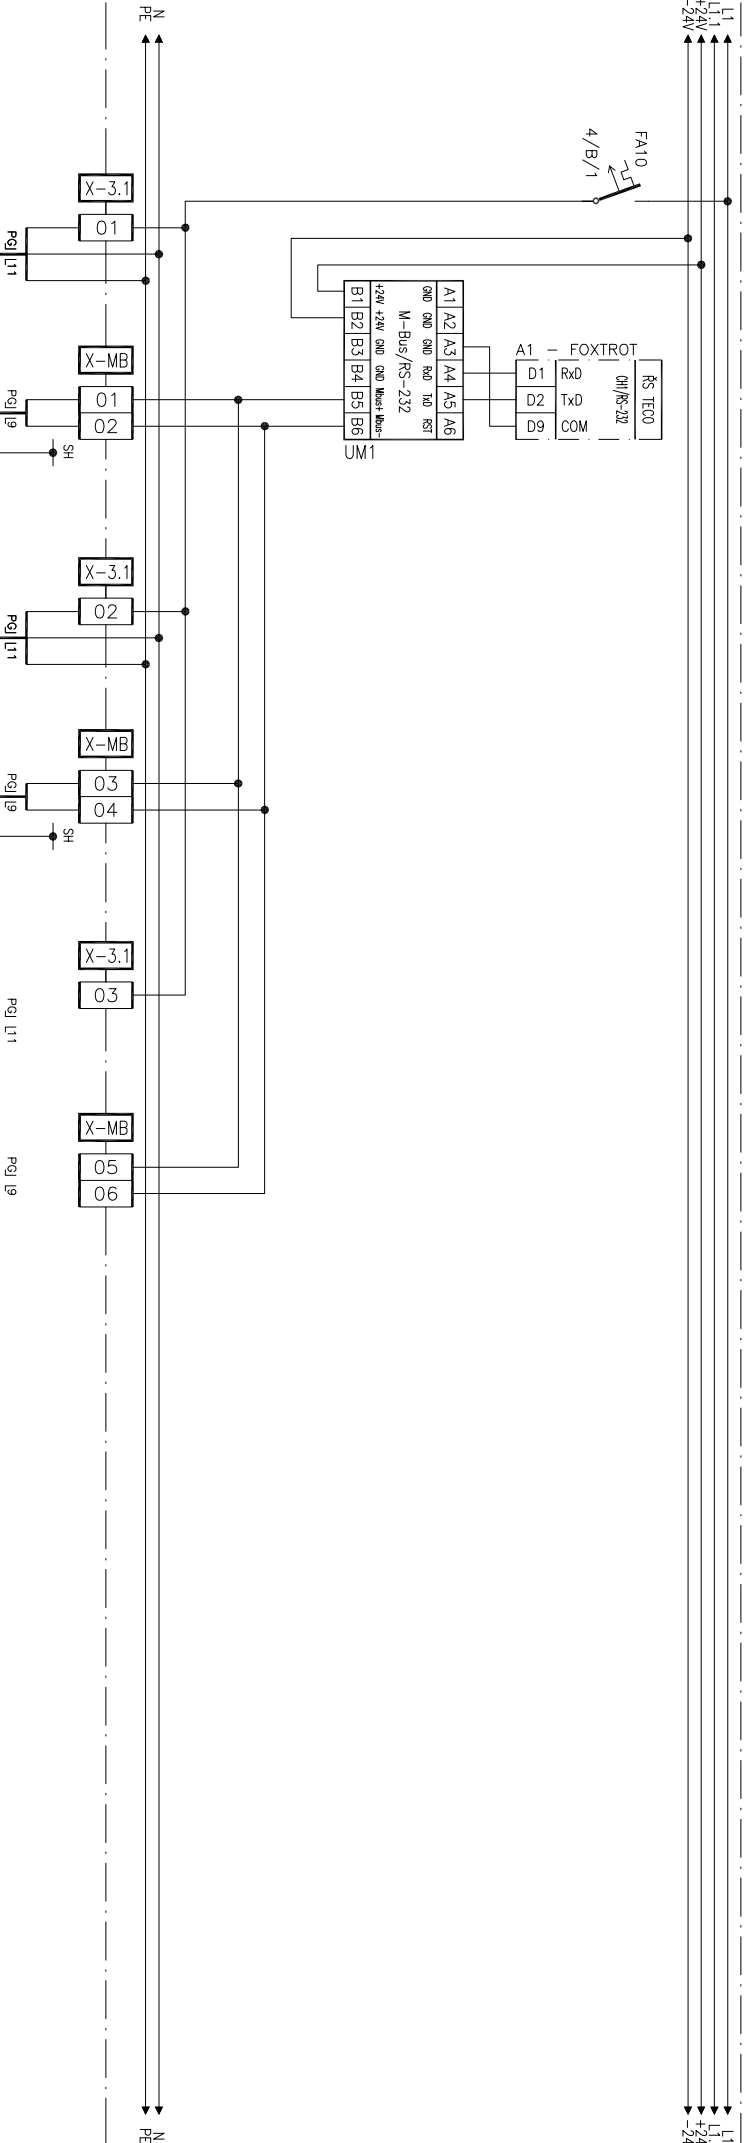


TYPOVÉ ZAPOJENÍ - DOPLNĚNÍ STÁVAJÍCÍHO ROZVADĚČE MAR RD

PLATÍ PRO DOMOVNÍ KOTELNY:

- NA PLÁNI 1432
- NA PLÁNI 1433
- NA PLÁNI 1434
- NA PLÁNI 1528
- NA PLÁNI 1530
- NA ŠTĚPNICI 300
- SMETANOVA 510
- CIHLÁŘSKÁ 761
- NA PLÁNI 1347
- SYCHROVA 16

Hlavní inženýr projektu		Vypracoval	Kontroloval	<div><div>INELSEV ENERGIE s.r.o. Na Ležánkách 1813, 530 03 Pardubice tel./fax: 466 410 206</div></div>		
Ing. Jaroslav Firbas		Ing. Jaroslav Firbas	Ing. Jaroslav Firbas			
INVESTOR:	TEPVOS s.r.o., Královohradecká 1566, Ústí nad Orlicí		ČÍSLO ZAKÁZKY			2493002
STAVBA:	INSTALACE MĚŘIČŮ TEPLA V DOM. KOTELNÁCH PROVOZOVANÉ FIRMOU TEPVOS, S.R.O. ÚSTÍ NAD ORLICÍ		STUPEŇ PD			DPS
OBJEKT:	Domovní kotelna		FORMÁT	1A4		
PROFESE:	Měření a Regulace		MĚŘÍTKO	---		
			DATUM	03.2024		
DOPLNĚNÍ ROZVADĚČE RD				MR30		



POZNÁMKA:

- JE UVEDENO POUZE DOPLNĚNÍ ROZVADĚČE – OSTATNÍ OSAZENÍ ROZVADĚČE BUDE BEZE ZMĚNY.
- ŘS (A1) STÁVAJÍCÍ – BUDE DOPLNĚN KOMUNIKAČNÍ MODUL RS232.
- JE UVEDEN PŘÍKLAD ZAPOJENÍ, SKUTEČNÉ ZAPOJENÍ BUDE REALIZOVÁNO DLE POČTU INSTALOVANÝCH MĚŘIČŮ TEPLA A JEJICH PROSTOROVÉM USPOŘÁDÁNÍ – VIZ KABELOVÝ SEZNAM.