


ROZVADĚČ RMT1

ROZVADĚČ RK - stávající

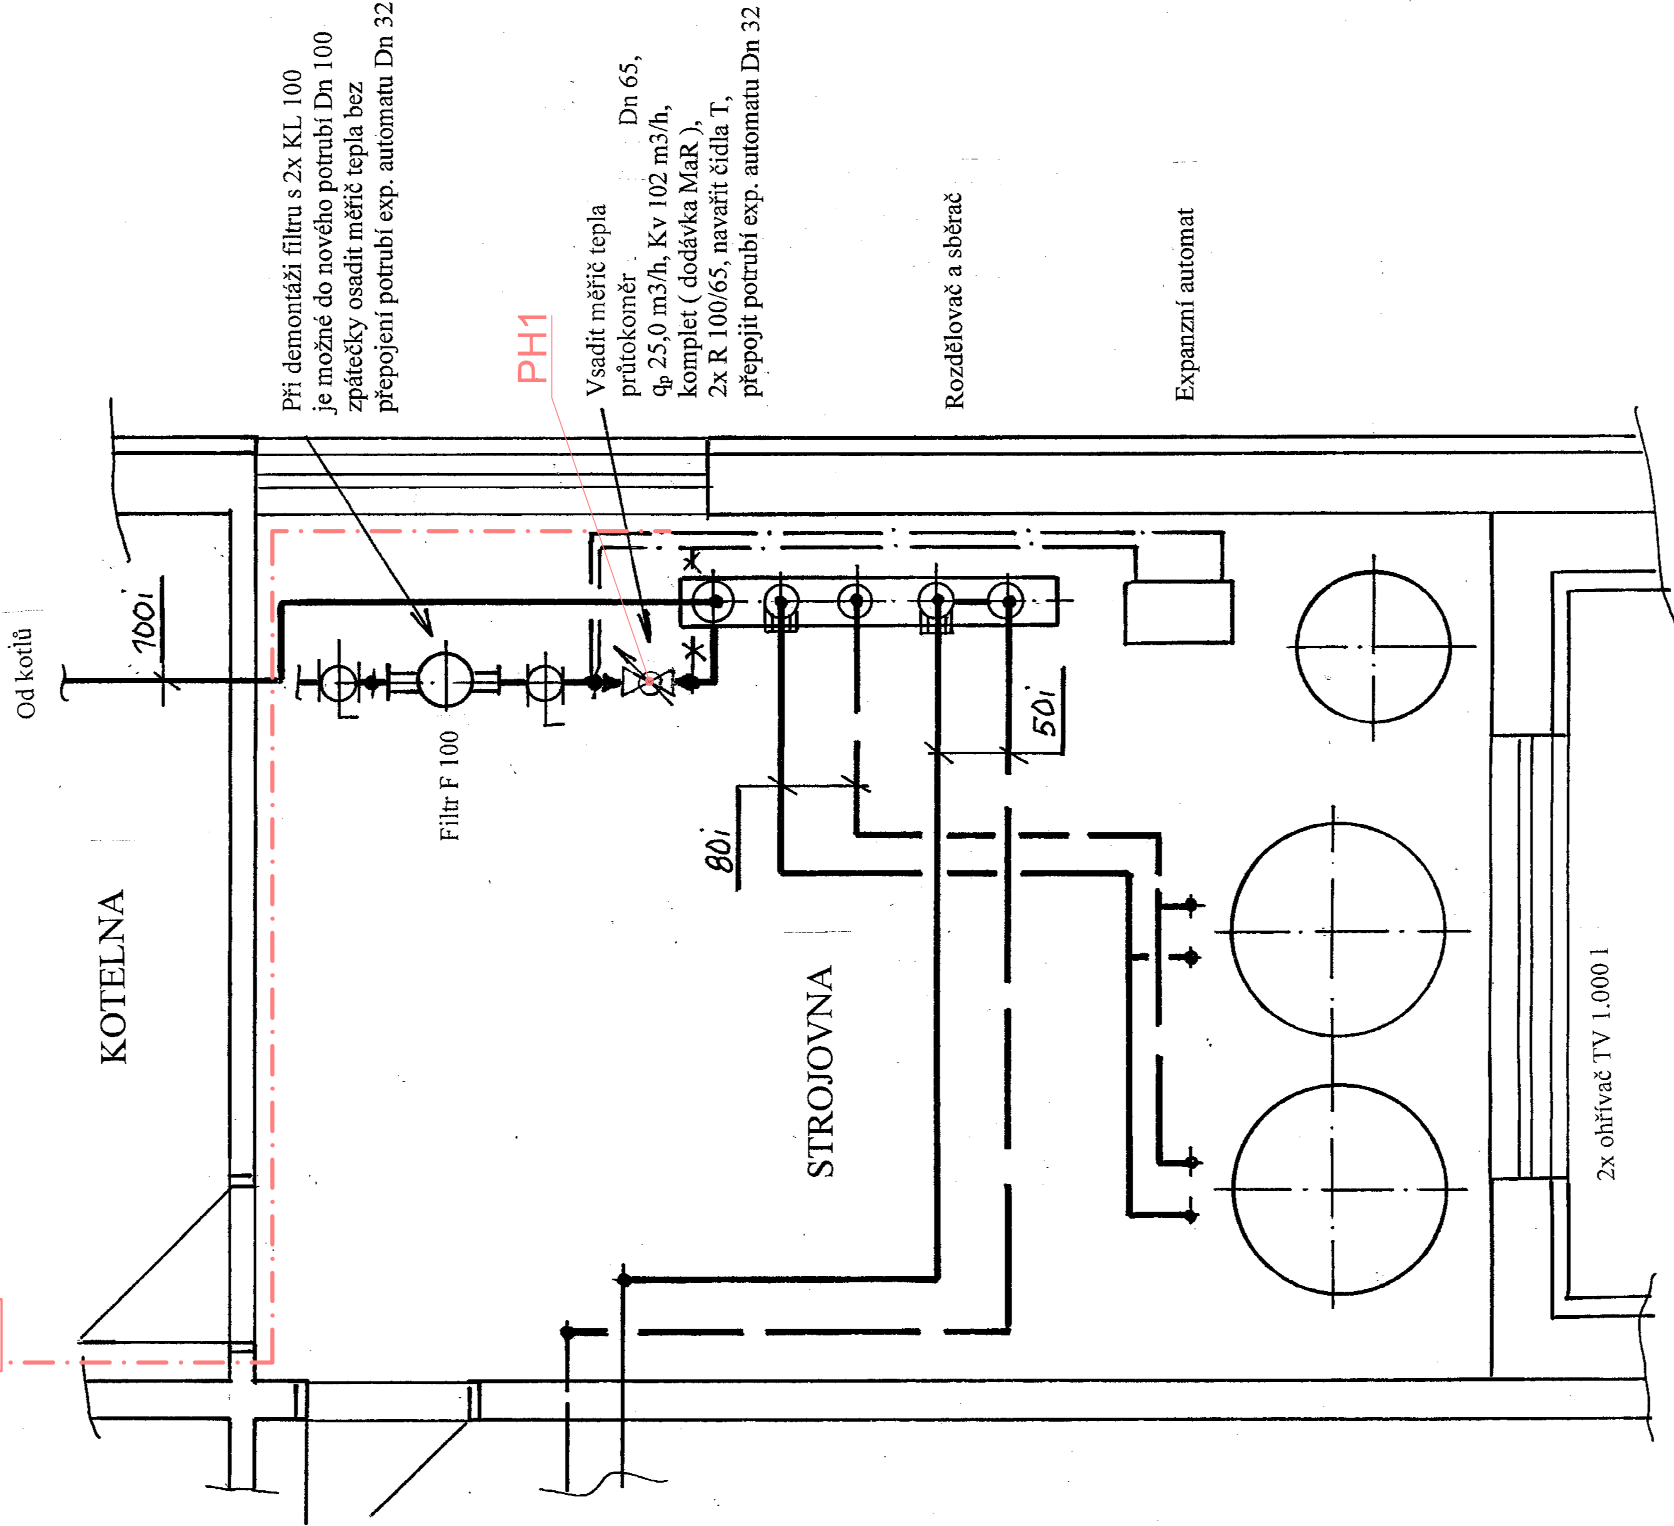

Při demontáži filtru s 2x KL 100 je možné do nového potrubí Dn 100 zpátečky osadit měřič tepla bez přepojení potrubí exp. automatu Dn 32

PH1

Vsadit měřič tepla průtokoměr Dn 65, q_p 25,0 m3/h, Kv 102 m3/h, komplet (dodávka MaR), 2x R 100/65, navážit čidla T, přepojit potrubí exp. automatu Dn 32

Rozdělovač a sběrač

Expanzní automat

LEGENDA:

- Kabelová trasa
- Rozvaděč Elektro a MaR

POZNÁMKA:

- Kabely vedené v prostoru s technologickým zařízením budou uloženy ve stávajících kabelových žlábech a lištách, které budou případně upraveny a prodlouženy.

Hlavní inženýr projektu		Kontroloval	
Ing. Jaroslav Firbas		Ing. Jaroslav Firbas	
INVESTOR:	TEPVOS s.r.o., Královéhradecká 1566, Ústí nad Orlicí	ČÍSLO ZAKÁZKY	2493002
STAVBA:	INSTALACE MĚŘIČŮ TEPLA V DOM. KOTELNÁCH PROVOZOVANÉ FIRMOU TEPVOS, S.R.O. ÚSTÍ NAD ORLICÍ	STUPEŇ PD	DPS
OBJEKT:	KOTELNA DOMU NA PLÁNÍ čp. 1344	FORMÁT	2A4
PROFESE:	MĚŘENÍ A REGULACE	MĚŘÍTKO	1:35
		DATUM	03.2024
PŮDORYS KOTELNY		MR22	