


ROZVADĚČ RD1 - stávající

- 1 - 3x Plynový kotel Hoval UG 50
- 3 - 3x Expanze 350 l
- 4 - Expanze 300 l

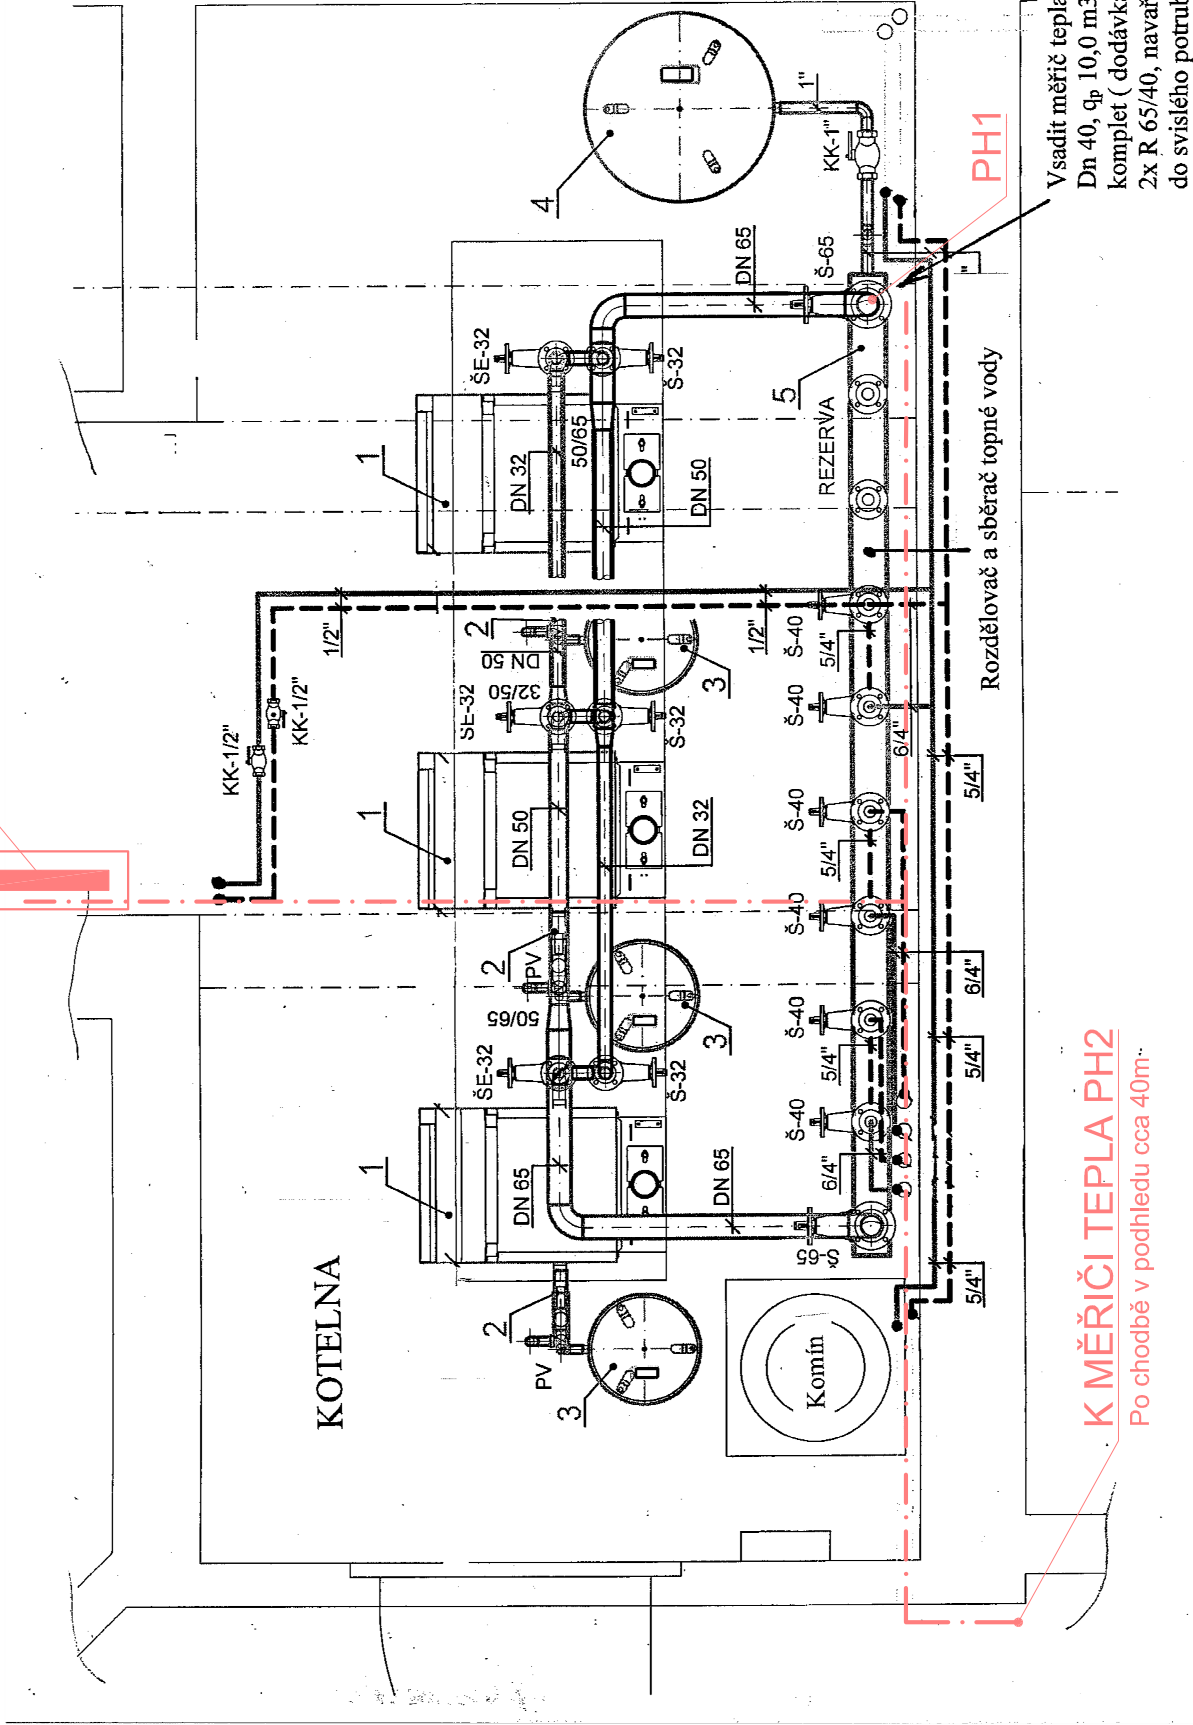

K MĚŘIČI TEPLA PH2


Po chodbě v podhledu cca 40m

### LEGENDA:

- Kabelová trasa
- Rozvaděč Elektro a MaR

### POZNÁMKA:

- Kabely vedené v prostoru s technologickým zařízením budou uloženy ve stávajících kabelových žlábkách a lištách, které budou případně upraveny a prodlouženy.

Hlavní inženýr projektu		Vypracoval	Kontroloval	 <b>INELSEV</b> INELSEV ENERGIE s.r.o. Na Ležánkách 1813, 530 03 Pardubice tel./fax: 466 410 206	
Ing. Jaroslav Firbas		Ing. Jaroslav Firbas			Ing. Jaroslav Firbas
INVESTOR:	TEPVOS s.r.o., Královéhradecká 1566, Ústí nad Orlicí		ČÍSLO ZAKÁZKY		2493002
STAVBA:	INSTALACE MĚŘIČŮ TEPLA V DOM. KOTELNÁCH PROVOZOVANÉ FIRMOU TEPVOS, S.R.O. ÚSTÍ NAD ORLICÍ		STUPEŇ PD		DPS
OBJEKT:	MĚSTSKÝ ÚŘAD SYCHROVA čp. 16 Kotelna velká		FORMÁT		2A4
PROFESE:	MĚŘENÍ A REGULACE		MĚŘÍTKO		1:25
			DATUM		03.2024
PŮDORYS KOTELNY			MR25a		