


ROZVADĚČ RD1 - stávající

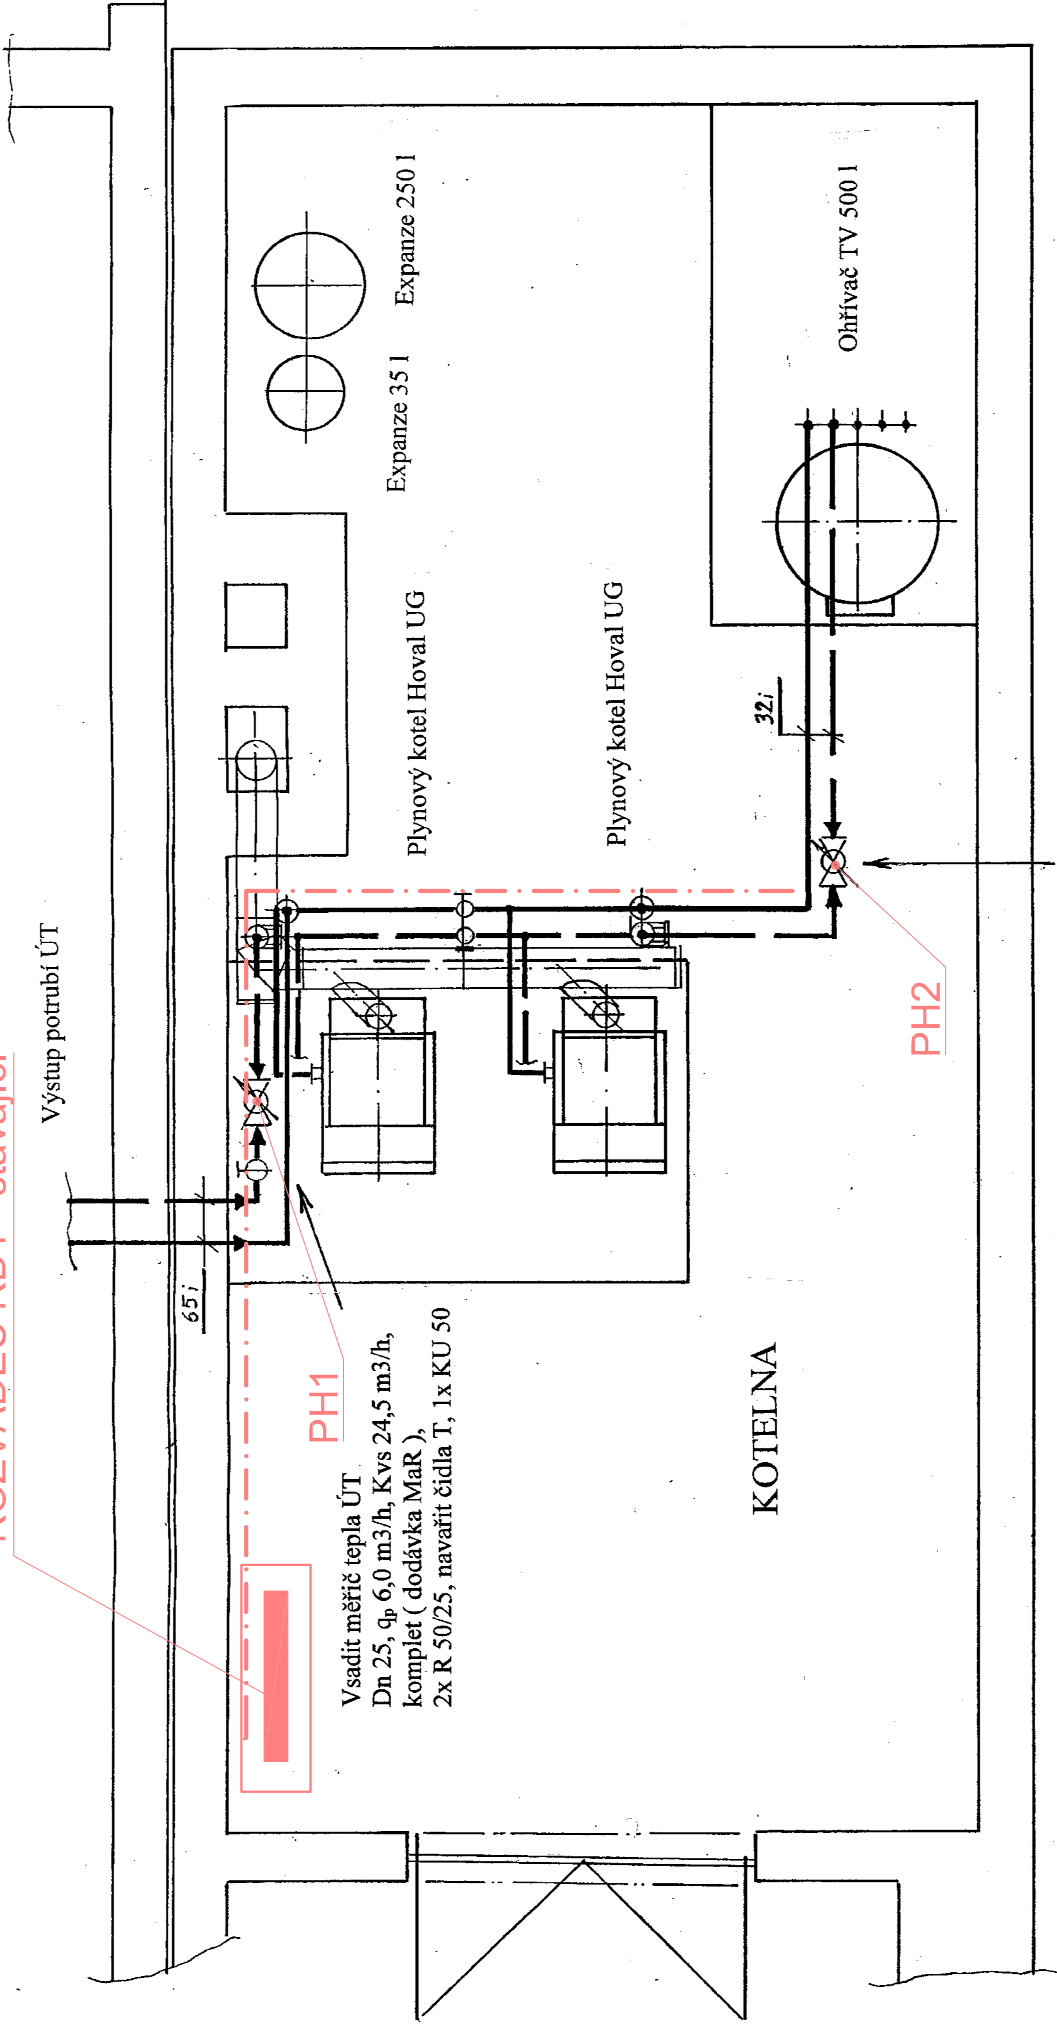

Vsadit měřič tepla TV
Dn 25, q_p 2,5 m³/h, Kvs 8,15 m³/h,
komplet (dodávka MaR),
2x R 32/25, navařit čidla T

LEGENDA:

- Kabelová trasa
- Rozvaděč Elektro a MaR

POZNÁMKA:

- Kabely vedené v prostoru s technologickým zařízením budou uloženy ve stávajících kabelových žlábech a lištách, které budou případně upraveny a prodlouženy.

Hlavní inženýr projektu		Kontroloval	
Ing. Jaroslav Fírbas		Ing. Jaroslav Fírbas	
INVESTOR:	TEPVOS s.r.o., Královéhradecká 1566, Ústí nad Orlicí	ČÍSLO ZAKÁZKY	2493002
STAVBA:	INSTALACE MĚŘIČŮ TEPLA V DOM. KOTELNÁCH PROVOZOVANÉ FIRMOU TEPVOS, S.R.O. ÚSTÍ NAD ORLICÍ	STUPEŇ PD	DPS
OBJEKT:	KOTELNA DOMU STAVEBNÍKŮ čp. 1306	FORMÁT	2A4
PROFESE:	MĚŘENÍ A REGULACE	MĚŘÍTKO	1:35
		DATUM	03.2024
PŮDORYS KOTELNY		MR18	

