
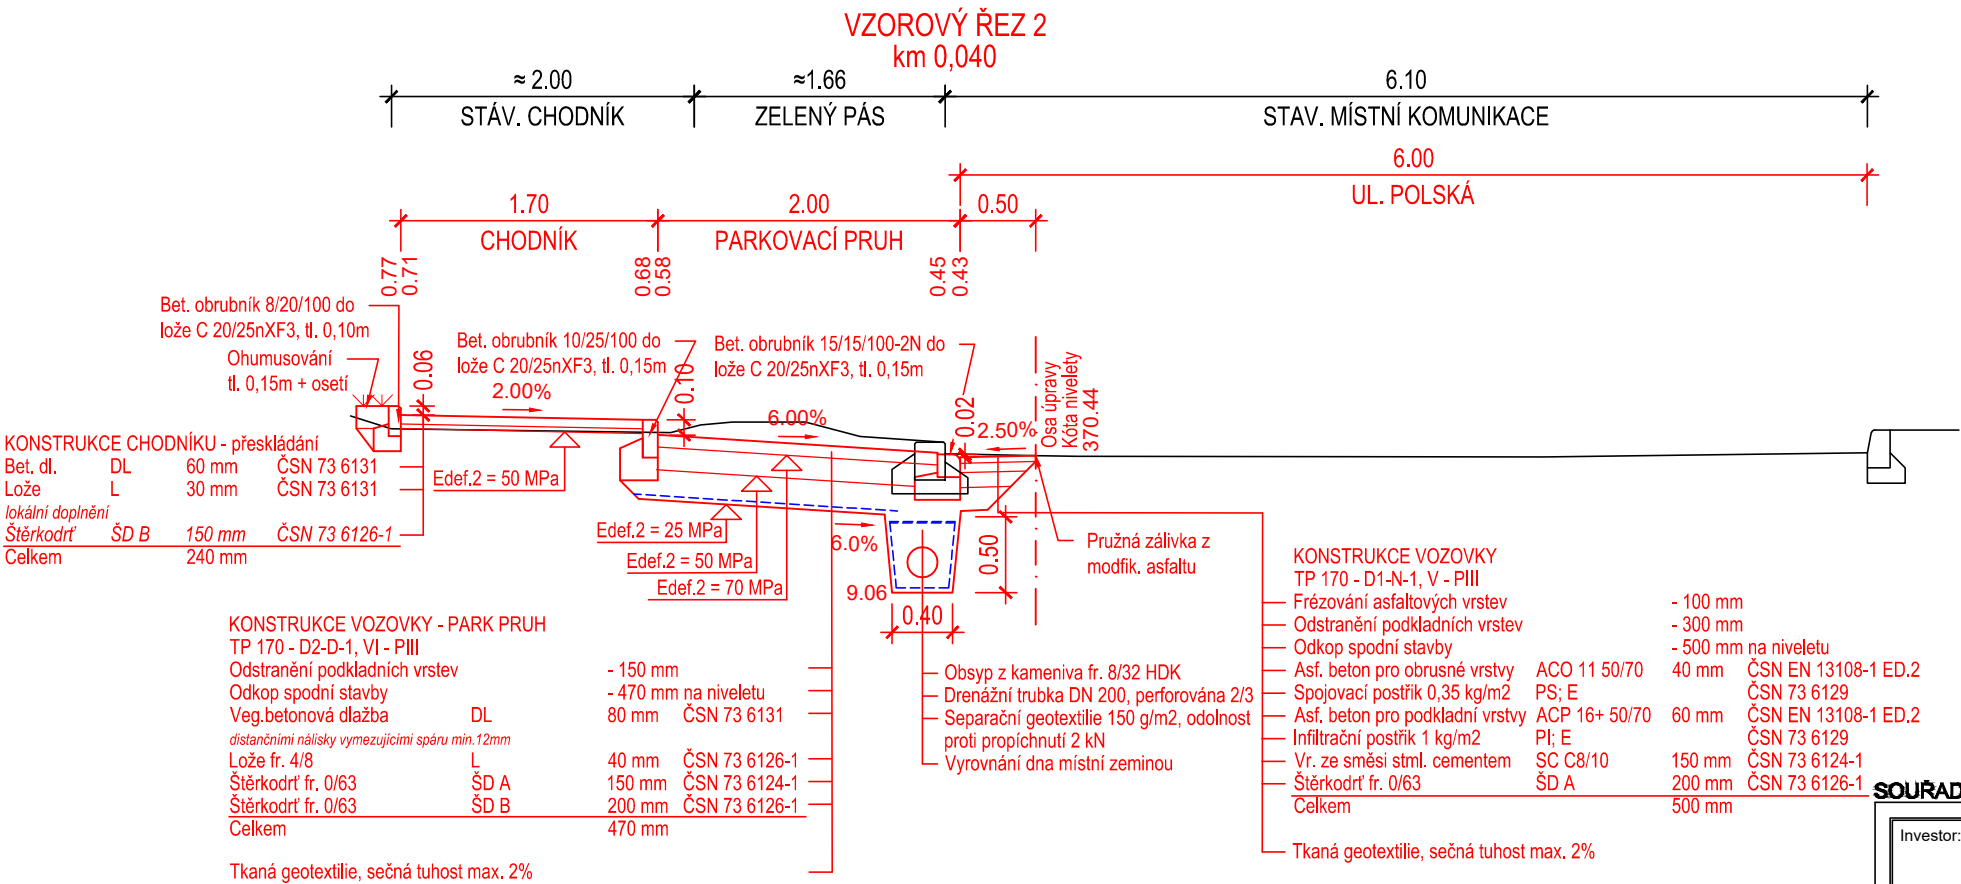


VZOROVÉ ŘEZY

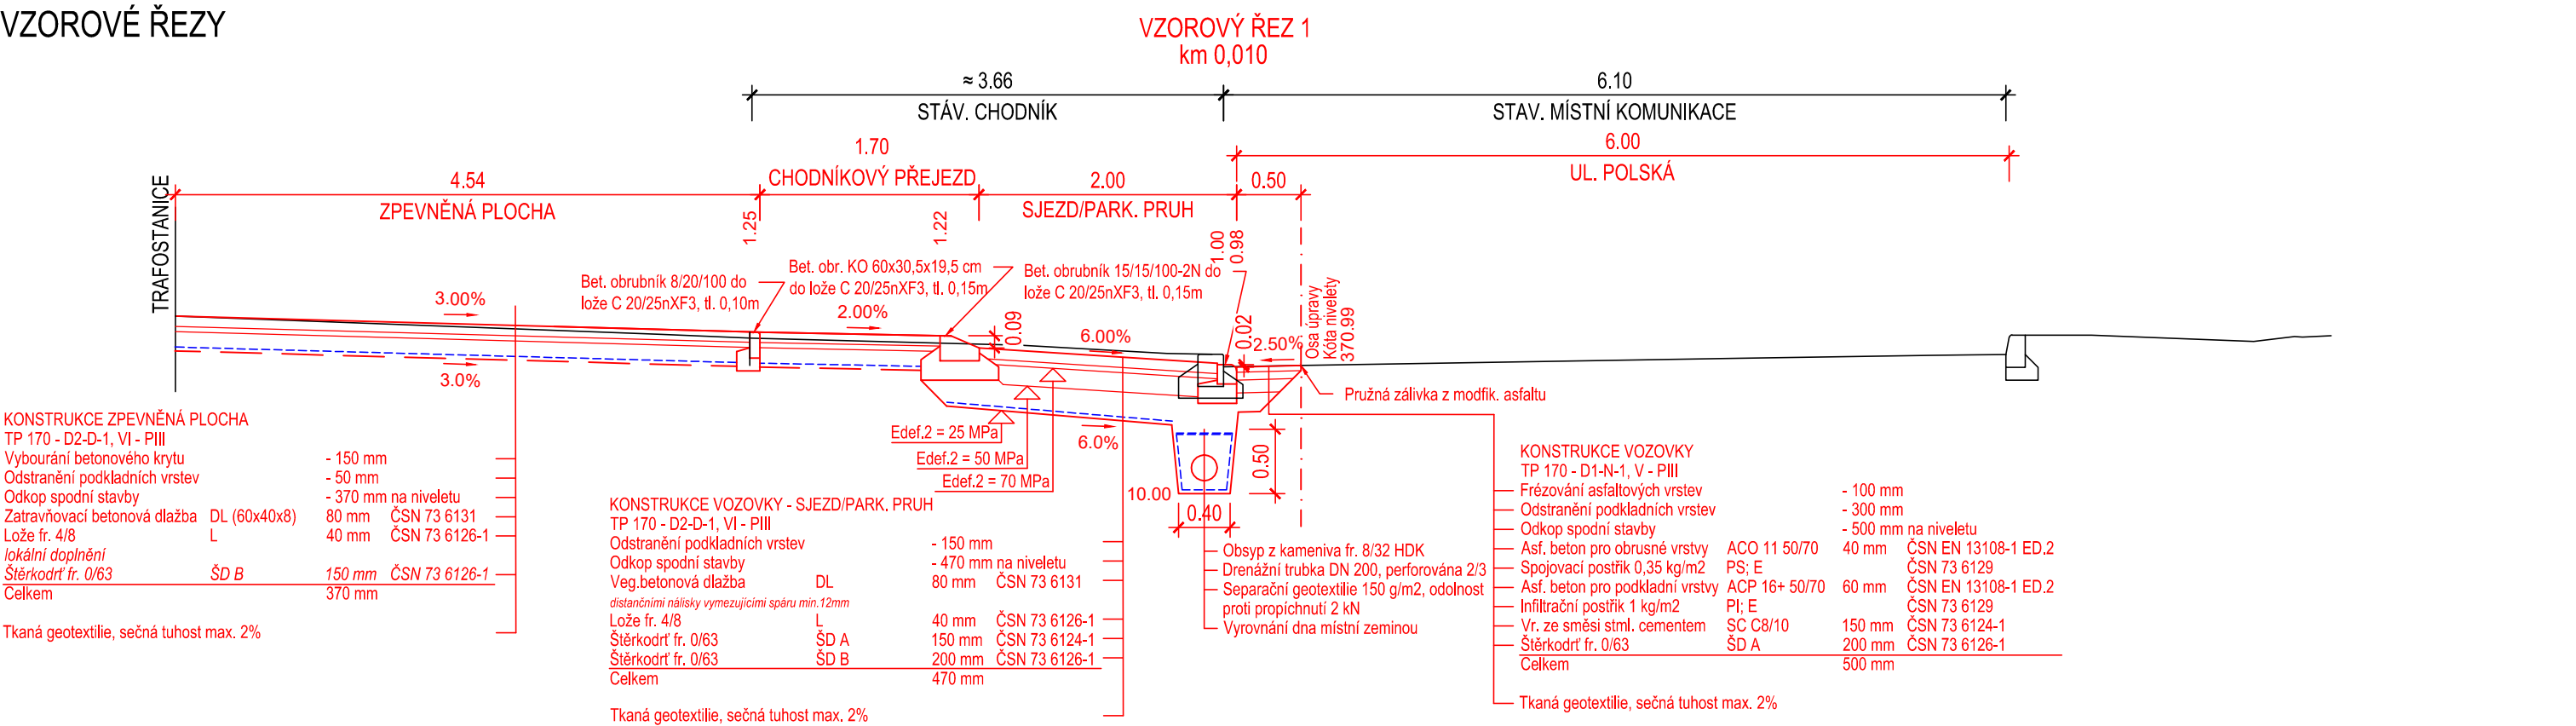

POZNÁMKY:

Provádění jednotlivých konstrukčních vrstev se řídí platnými normami ČSN.

Konstrukce vozovky je navržena dle katalogu vozovek v TP 170 „Navrhování vozovek pozemních komunikací“.

Návrh odpovídá zatížení a intenzitě dopravy dle charakteru a dopravního významu komunikace.

Napojení staré a nové konstrukce vozovky bude provedeno pomocí přesahů nové konstrukce na stávající.

Investor: Město Ústí nad Orlicí Sychrova ulice 16 562 24 Ústí nad Orlicí IČ: 00279676		Stavba: Podélná parkovací místa v ul. Polská, Ústí nad Orlicí		Projektant: Ing. Ondřej Kaplan	
Kraj: Pardubický		Obec: Ústí nad Orlicí		SO/O/PS.: ..	
Datum vydání:		Stupeň: DUR+DSP		Schválil: Ing. Ondřej Kaplan	
Hlavní projektant: IMARI spol. s r.o. Herdovská 935, 198 00 Praha imariprojekt@seznam.cz		Název přílohy: VZOROVÝ ŘEZ		Č. zakázky: 23.11.01	
		Form. A4:		Měřítka: 1:50	
				Paré č.:	Část: D.1.1
				Příloha č.: 4.1	