
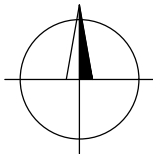


KATASTRÁLNÍ SITUACE
Ústí nad Orlicí [775274]

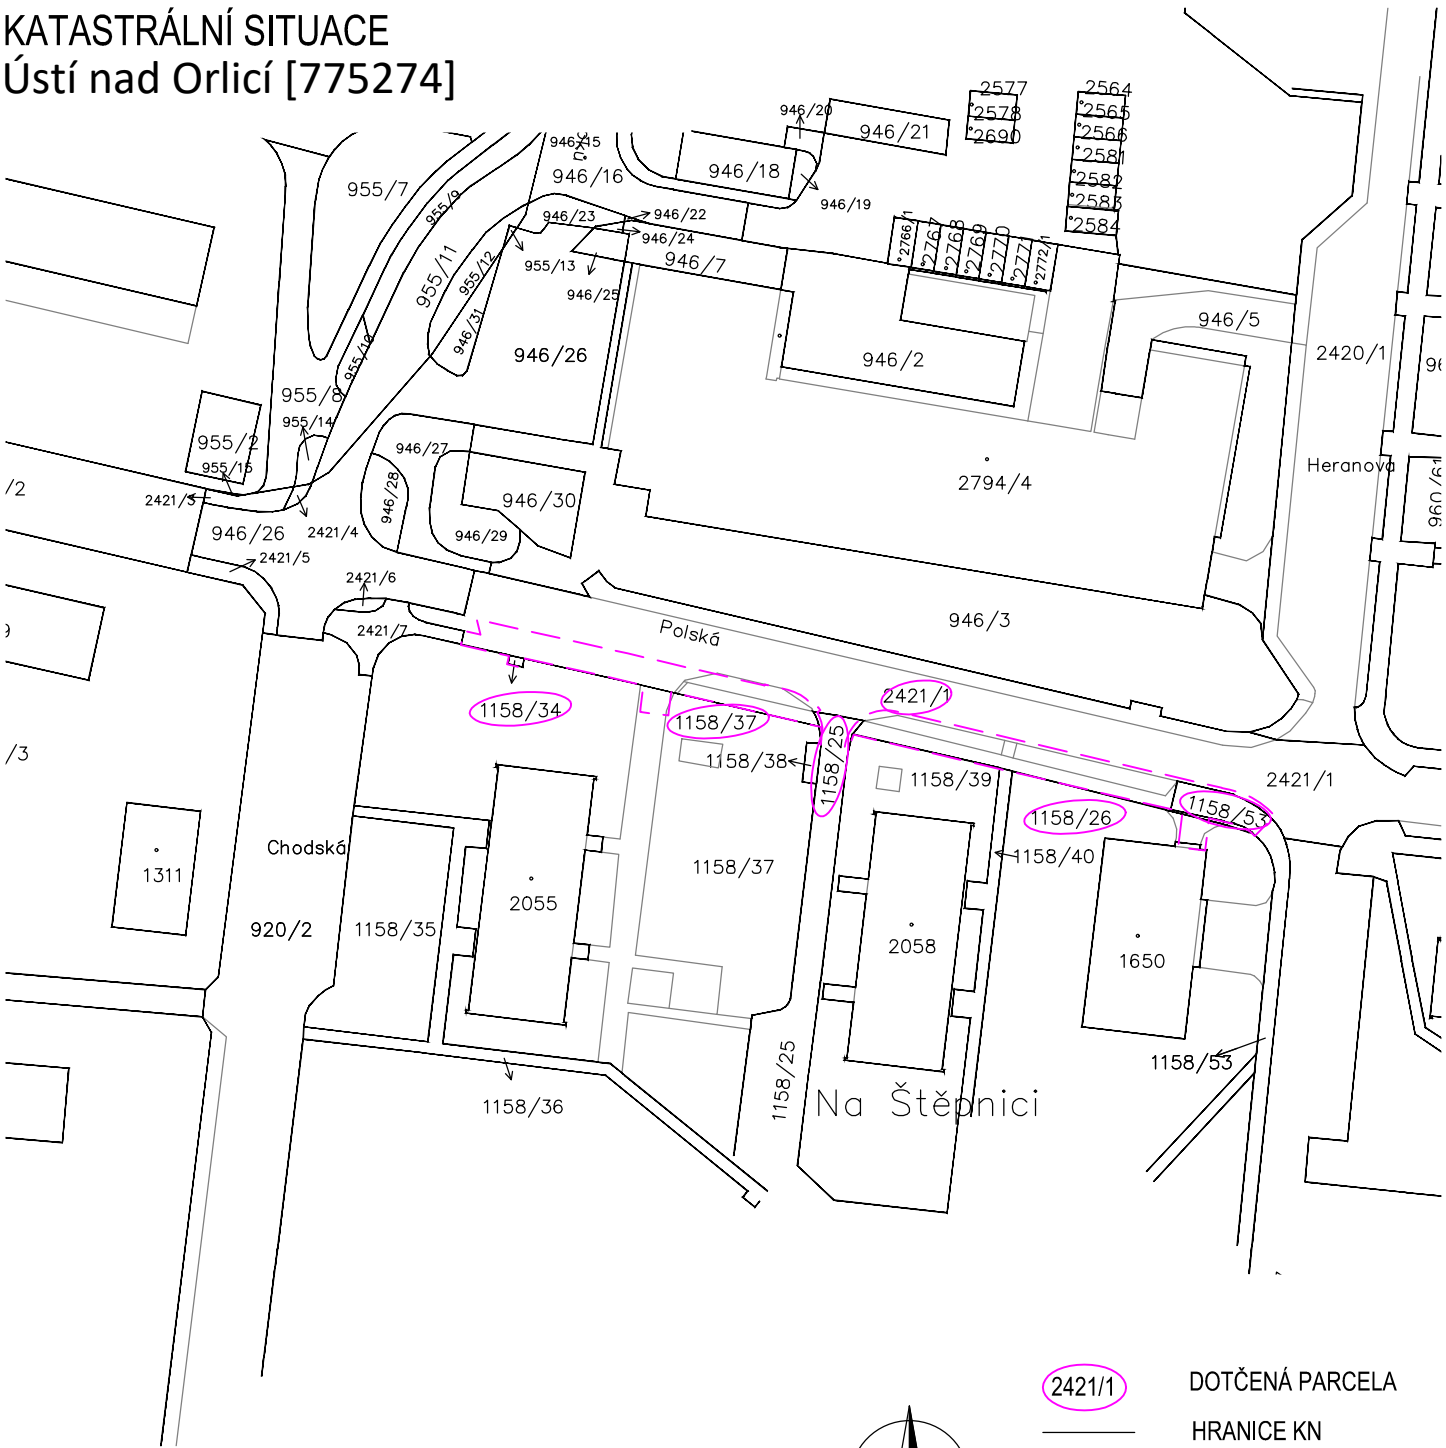

- 2421/1 DOTČENÁ PARCELA
- HRANICE KN
- STAVEBNÍ POZEMEK

C
SOUŘADNICOVÝ S-JTSK, VÝŠKOVÝ SYSTÉM Bpv

Investor: Město Ústí nad Orlicí Sychrova ulice 16 562 24 Ústí nad Orlicí IČ: 00279676		Stavba: Podélná parkovací místa v ul. Polská, Ústí nad Orlicí		Projektant: Ing. Ondřej Kaplan	
Kraj: Pardubický		Obec: Ústí nad Orlicí		Vypracoval: Ing. Ondřej Kaplan	
Datum vydání:		Stupeň: DUR+DSP		Schválil: Ing. Ondřej Kaplan	
Hlavní projektant: IMARI spol. s r.o. Herdovská 935, 198 00 Praha imariprojekt@seznam.cz		SO/IO/PS.: ..		Č. zakázky: 23.11.01	
Form. A4:		Měřítko: 1:1 000		Paré č.:	Část: C
					Příloha č.: 2