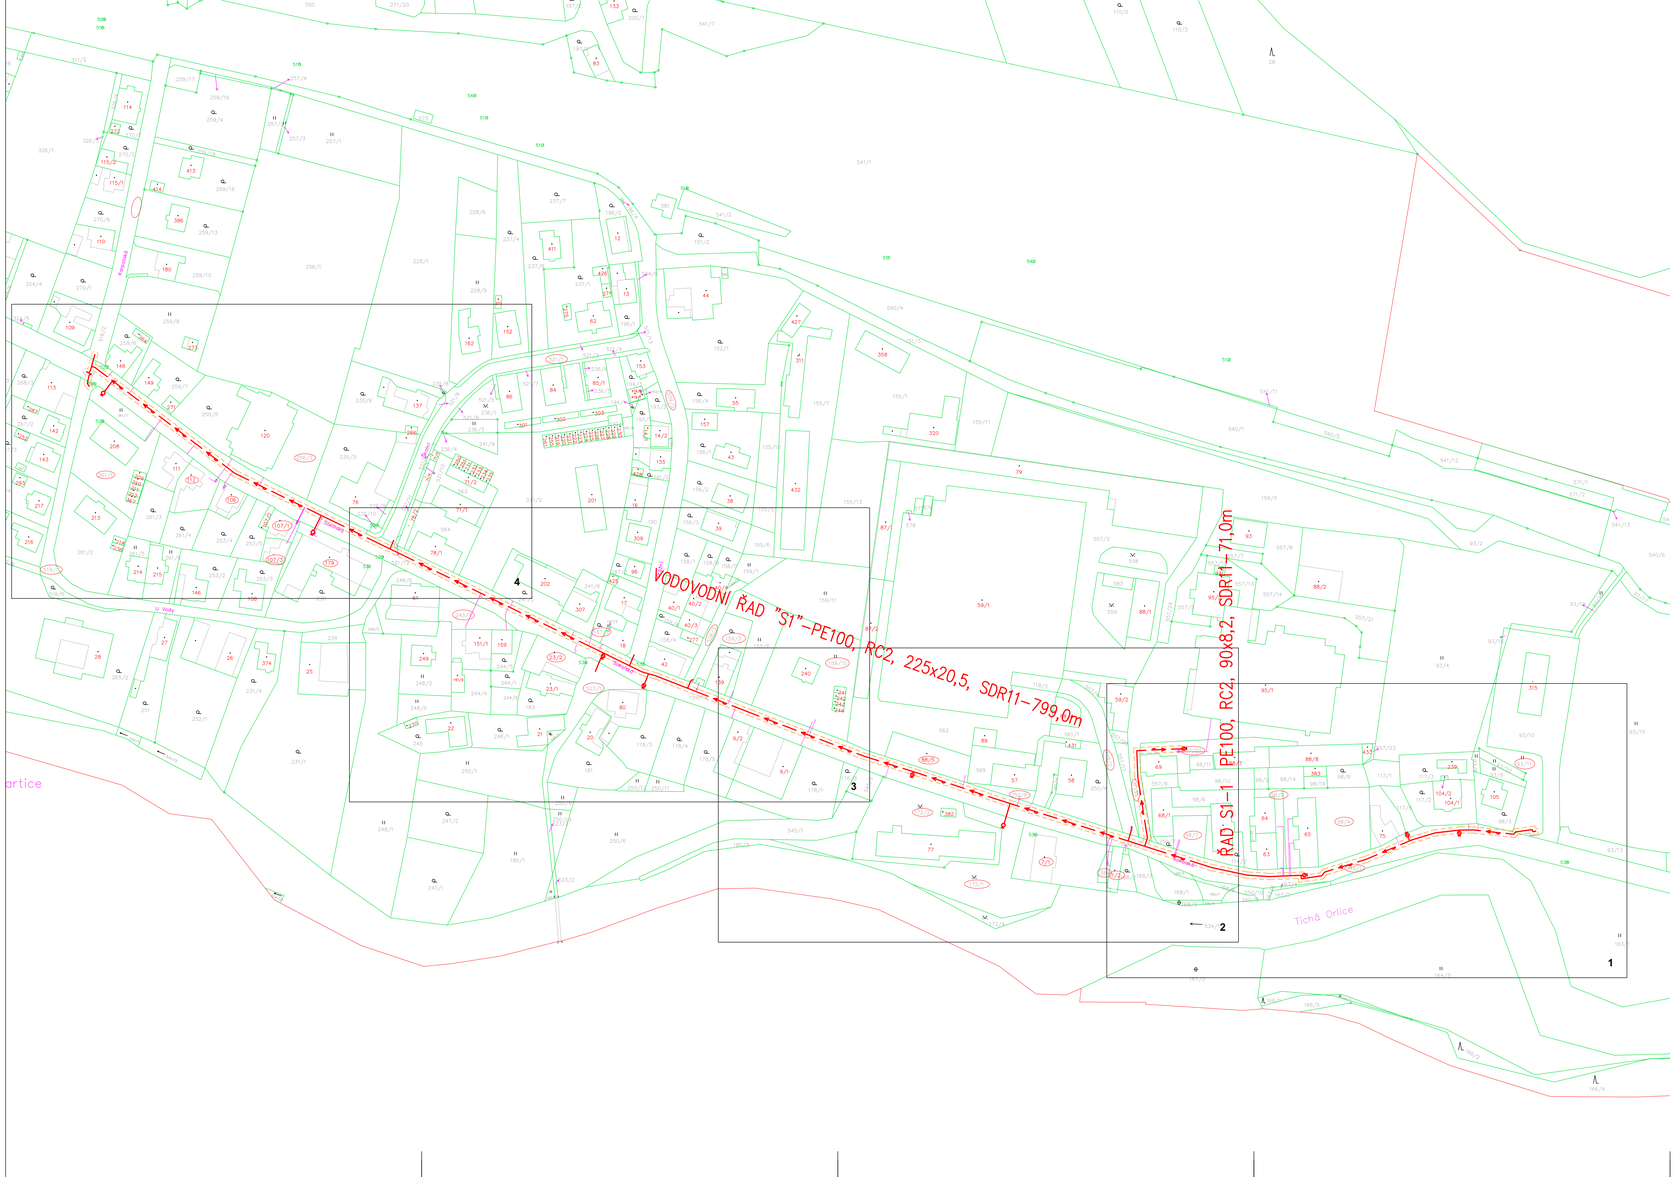

LEGENDA:

- PROJEKTOVANÝ VODOVOD
- PROJEKTOVANÉ PŘEPOJENÍ VODOVODNÍ PŘÍPOJKY
- OCHRANNÉ PÁSMO VODOVODU
- DOTČENÉ POZEMKY

UPOZORNĚNÍ:
PŘED ZAHÁJENÍM ZEMNÍCH PRACÍ JE NUTNÉ NECHAT VYTÝČIT VŠECHNA PODZEMNÍ VEDENÍ OD JEJICH SPRÁVCŮ A PŘEDAT PROTOKOL INVESTOROVI STAVBY.

M 1:1000

VÝŠKOVÝ SYSTÉM: "BALT PO VYROVNÁNÍ"

REVIZE	POPIS OBSAHU REVIZE	DATUM

Zodpov. projektant	Vypracoval	Kontrola
Ing.Pravec František	Ing.Kopecký Josef	Ing.Pravec František

Obec Ústí nad Orlicí Kraj Pardubický

Investor TEPVOS spol. s r.o. Ústí nad Orlicí

OBNOVA - VODOVODNÍ ŘAD V UL. SOKOLSKÁ , OD Č.P. 97 PO Č.P.151 Z PE D225 DN 184- 799m

KATASTRÁLNÍ SITUAČNÍ VÝKRES M 1:1000

PC PROJEKT projektová kancelář
570 01 Litomyšl Sušilova 22
tel.: 461 635 017, pravec@wo.cz

Číslo zakázky	29062023
Druh projektu	DÚR+DSP,DPS+DPS
Datum	11/2023
Formát A4	10xA4
Měřítko	Číslo přílohy
M 1:1000	C.2