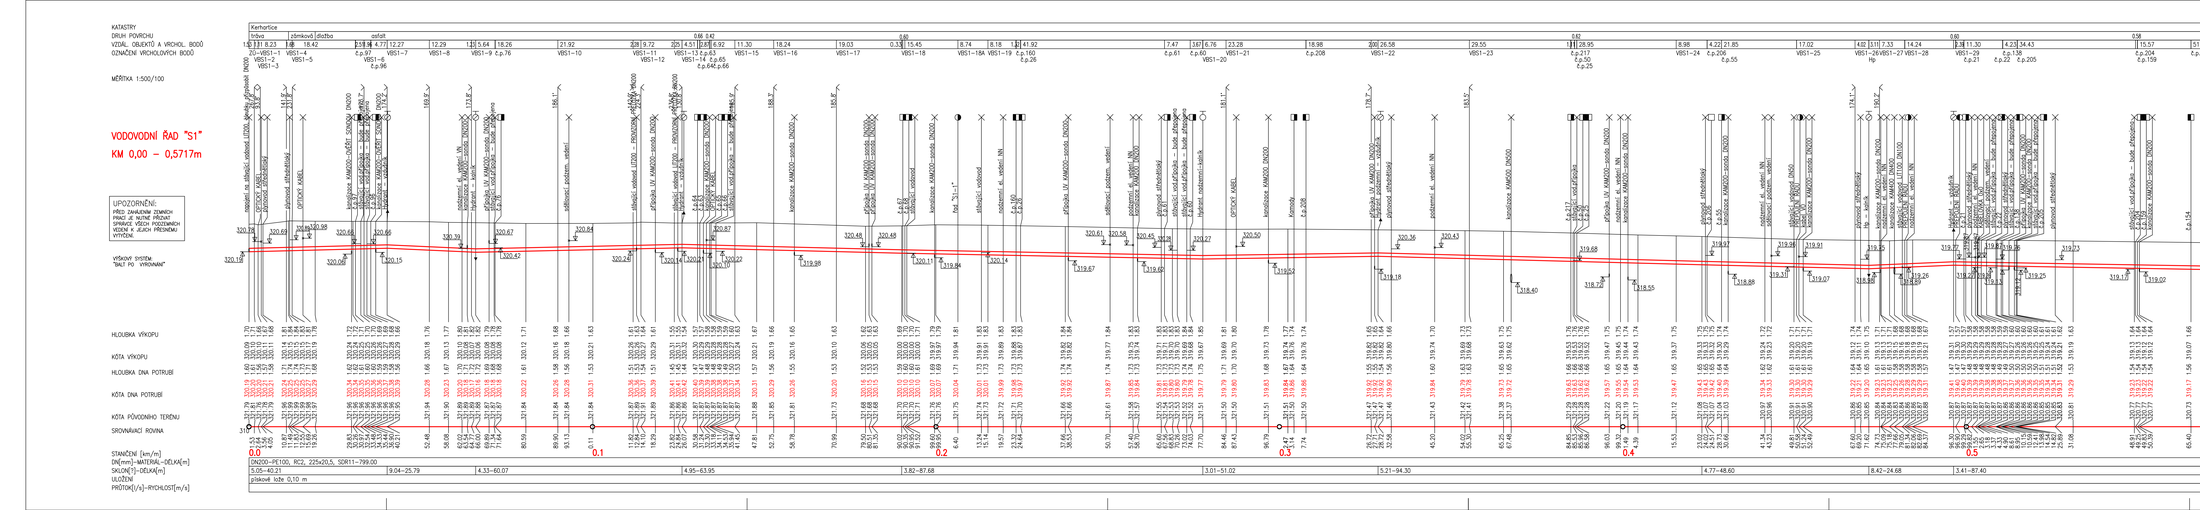
KATASTRY
DRUH POVRCHU
VZDAL. OBJEKTŮ A VRCHOL. BODŮ
OZNAČENÍ VRCHOLOVÝCH BODŮ
MĚŘÍTKA 1:500/100
VODOVODNÍ ŘAD "S1"
KM 0,00 – 0,5717m
UPOZORNĚNÍ:
PŘED ZAHÁJENÍM ZEMNÍCH PRACÍ JE NUTNÉ PŘESNÉ ZAMĚŘENÍ VŠECH PODZEMNÍCH SÍTÍ A JEJICH PŘESNÉHO VYTÝČENÍ
VÝŠKOVÝ SYSTÉM "BALT PO VYROVNÁNÍ"
HLOUBKA VÝKOPU
KÓTA VÝKOPU
HLOUBKA DNA POTRUBÍ
KÓTA DNA POTRUBÍ
KÓTA PŮVODNÍHO TERÉNU
SROVNÁVACÍ ROVINA
STANIČENÍ [km/m]
DN[mm]–MATERIÁL–DÉLKA[m]
SKLON[‰]–DÉLKA[m]
ULOŽENÍ
PRŮTOK[l/s]–RYCHLOST[m/s]
Kerhartice
třída
zámkový dlažba
asfalt
ZO–VBS1–1
VBS1–2
VBS1–3
VBS1–4
VBS1–5
VBS1–6
VBS1–7
VBS1–8
VBS1–9
VBS1–10
VBS1–11
VBS1–12
VBS1–13
VBS1–14
VBS1–15
VBS1–16
VBS1–17
VBS1–18
VBS1–18A
VBS1–19
VBS1–20
