


SCHÉMA SUCHOVODU A PROVIZORNÍ PŘEPOJENÍ PŘÍPOJEK - 1KS  
SUCHOVOD BUDE INSTALOVÁN NA DVOU ÚSECÍCH

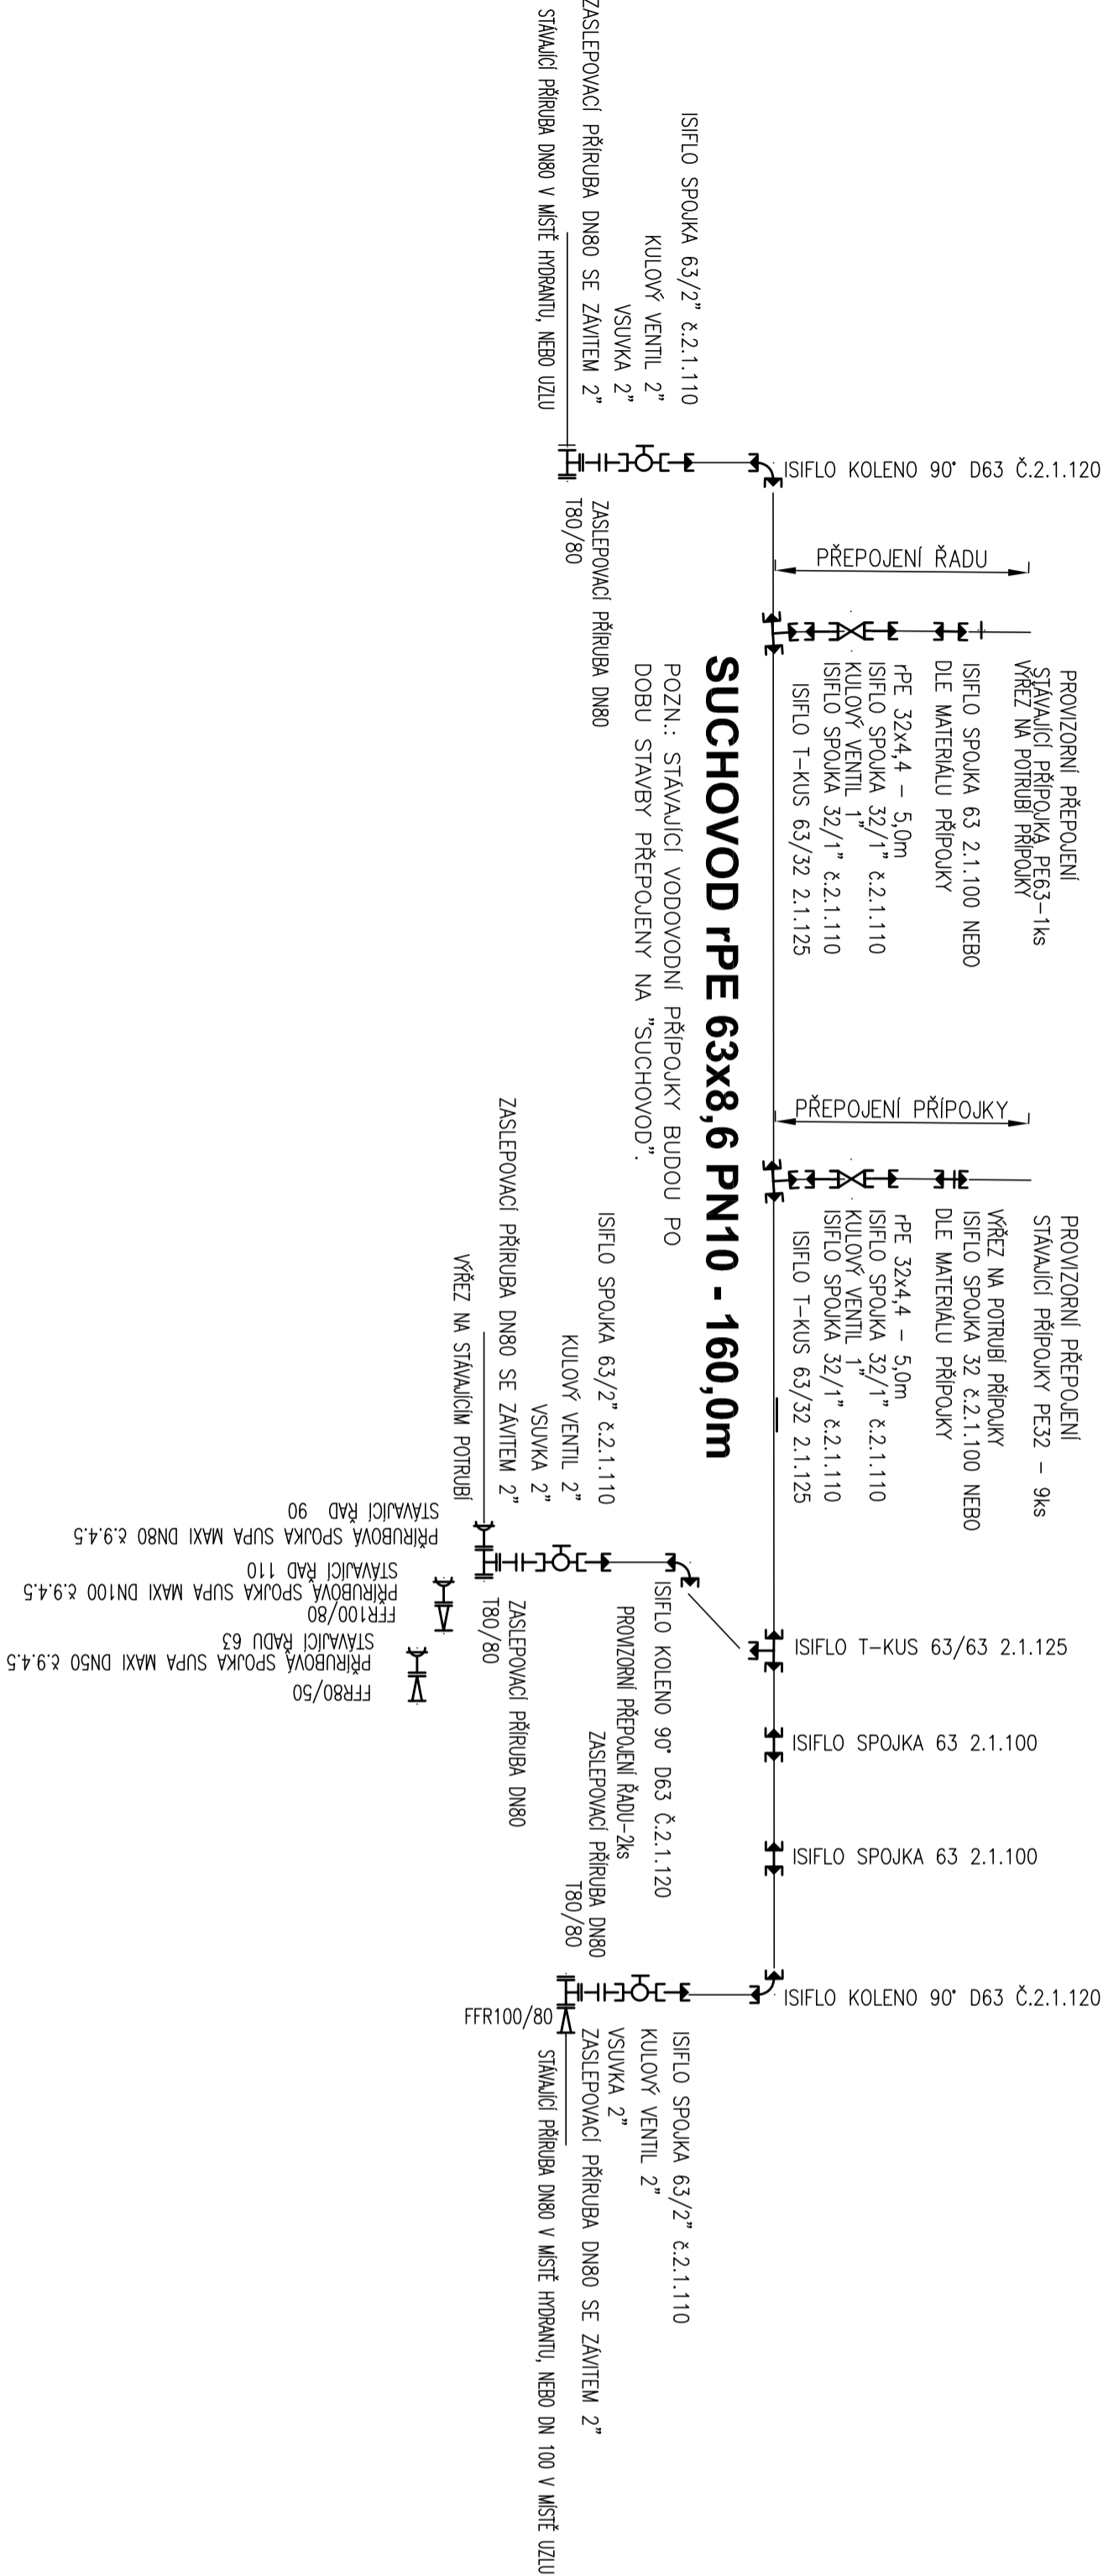

- POZNÁMKY:
- SUCHOVOD BUDE OSAZEN NA 2 ÚSECÍCH
  - 1. ÚSEK BUDE NAPOLNĚN:
    - NA PŘÍRUBU DN 100 STÁVAJÍCÍ ZASLEPENÉ ODBOČKY V UZLU PŘED STANIČENÍM 0.00
    - NA PŘÍRUBU DN80 V MÍSTĚ ODBOČKY PRO MONTÁŽ HYDRANTU VE STANIČENÍ 134.00
  - 2. ÚSEK BUDE NAPOLNĚN:
    - NA PŘÍRUBU DN80 V MÍSTĚ ODBOČKY PRO MONTÁŽ HYDRANTU VE STANIČENÍ 134.00
    - NA PŘÍRUBU DN80 V MÍSTĚ ODBOČKY PRO MONTÁŽ HYDRANTU VE STANIČENÍ 281.00

VÝPIS TRUB, TVAROVEK A ARMATUR –"SUCHOVOD":

Popis materiálu	mm.	m.j.
<b>TVAROVKY LITINOVÉ</b>		
FFR100/80	2	ks
FFR80/50	1	ks
PŘÍRUBOVÁ SPOJKA SUPA MAXI DN100 č.9.4.5	1	ks
PŘÍRUBOVÁ SPOJKA SUPA MAXI DN50 č.9.4.5	1	ks
PŘÍRUBOVÁ SPOJKA SUPA MAXI DN80 č.9.4.5.80	1	ks
T80/80	4	ks
ZASLEPOVACÍ PŘÍRUBA DN80	4	ks
ZASLEPOVACÍ PŘÍRUBA DN80 SE ZAVÍTEM 2"	4	ks
<b>TVAROVKY ISIFLO</b>		
ISIFLO KOLENO 90° D63 č.2.1.120	4	ks
ISIFLO SPOJKA 32 č.2.1.100 (PŘÍPADNÁ ZAMĚNA DLE MATERIÁLU PŘÍPOJKY)	9	ks
ISIFLO SPOJKA 32/1" č.2.1.110	20	ks
ISIFLO SPOJKA 63 2.1.100	2	ks
ISIFLO SPOJKA 63 č.2.1.100 (PŘÍPADNÁ ZAMĚNA DLE MATERIÁLU PŘÍPOJKY)	1	ks
ISIFLO SPOJKA 63/2" č.2.1.110	4	ks
ISIFLO T-KUS 63/32 2.1.125	10	ks
ISIFLO T-KUS 63/63 2.1.125	1	ks
<b>ARMATURY</b>		
KULOVÝ VENTIL 1"	10	ks
KULOVÝ VENTIL 2"	4	ks
<b>JINÉ</b>		
VSUVKA 2"	4	ks
VÝŘEZ NA POTRUBÍ PŘÍPOJKY PRO NAPOLNĚNÍ SUCHOVODU	17	ks
VÝŘEZ NA STÁVAJÍCÍM POTRUBÍ PRO NAPOLNĚNÍ SUCHOVODU NA STÁVAJÍCÍ ŘÁD	5	ks
ZŘÍZENÍ PŘEJEZDU SUCHOVODU PRO TECHNIKU	8	ks
<b>POTRUBÍ</b>		
SUCHOVOD rPE 63x8,6 PN10 –160,0m	1	ks

REVIZE		DATUM	
POPIS OBSAHU REVIZE			
Zodpov. projektant	Vypracoval	Kontrola	
Ing.Pravěk František	Ing.Kopecký Josef	Ing.Kopecký Josef	
Obec Ústí nad Orlicí – Kelnartice		Kraj	Pardubický
Investor: TEPVOS, spol. s r. o., Křídlovýchradské 1566, 562 01 Ústí nad Orlicí			
OBNOVA - VODOVODNÍ ŘÁD V UL. SOKOLSKÁ,		Číslo zakázky	
OD Č.P. 1 PO Č.P. 5 (UOTEX) Z PE D110		30062023	
I. ETAPA OD Č.P.108 AŽ PO ZASTÁVKU MHD		Druh projektu	
SCHÉMA KLADEČSKÉHO PLÁNU – "SUCHOVOD"		DVŘ+DPS	
		Datum	
		04/2024	
		Formát A4	
		4x44	
		Měřítko	
		Číslo přílohy	
		D.2.2	



projekční kancelář  
570 01 Litomyšl - Suchá Lhota 22  
tel.: 461 635 017, pravěk@wo.cz