

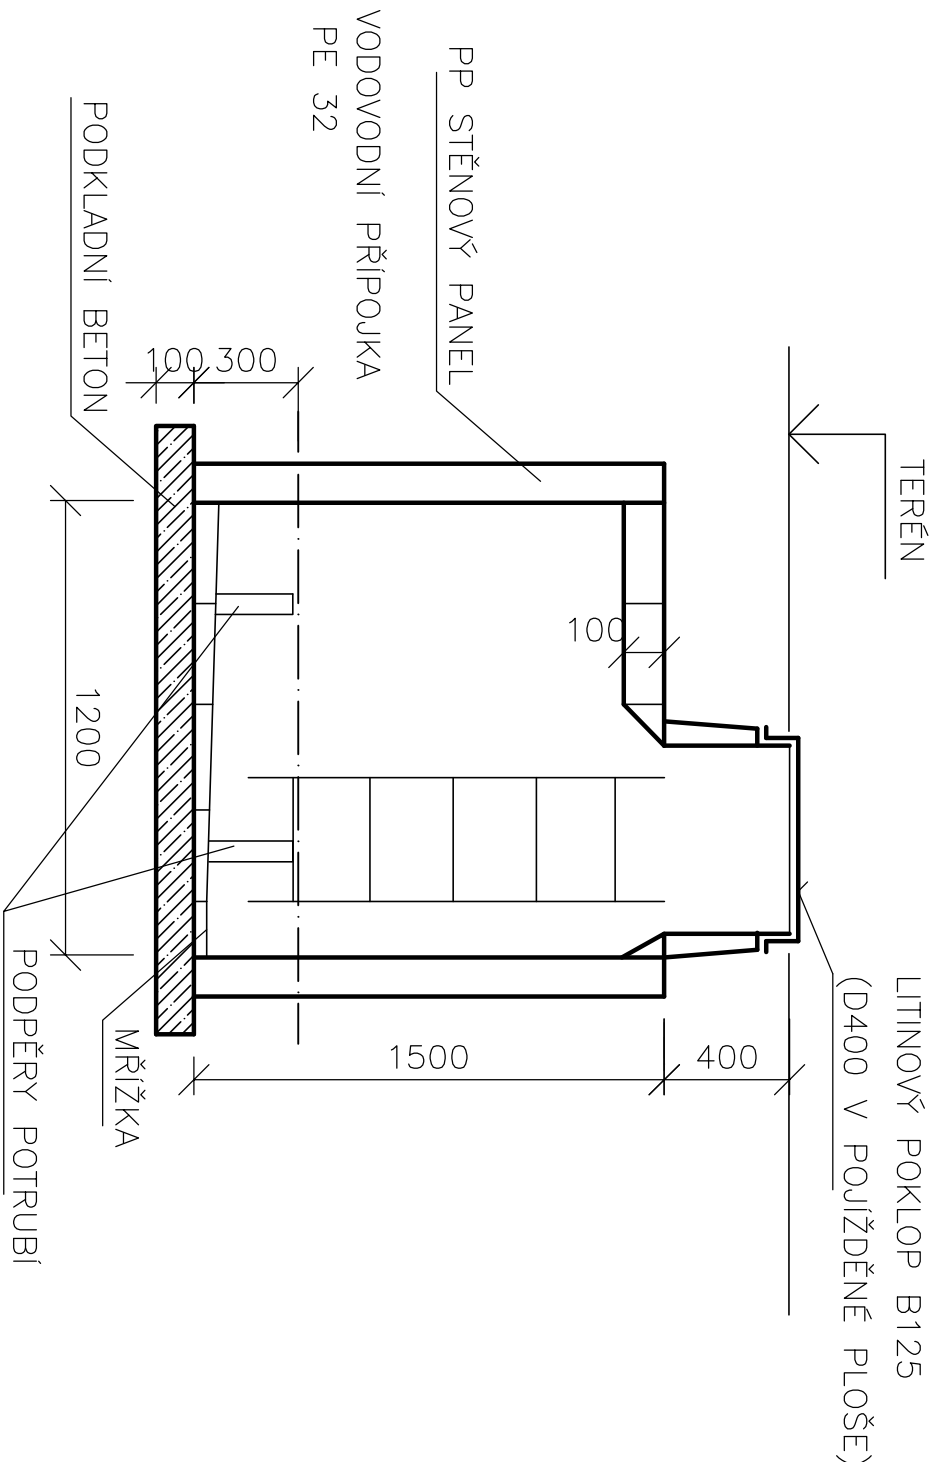


VODOMĚRNÁ ŠACHTA
90/120/150

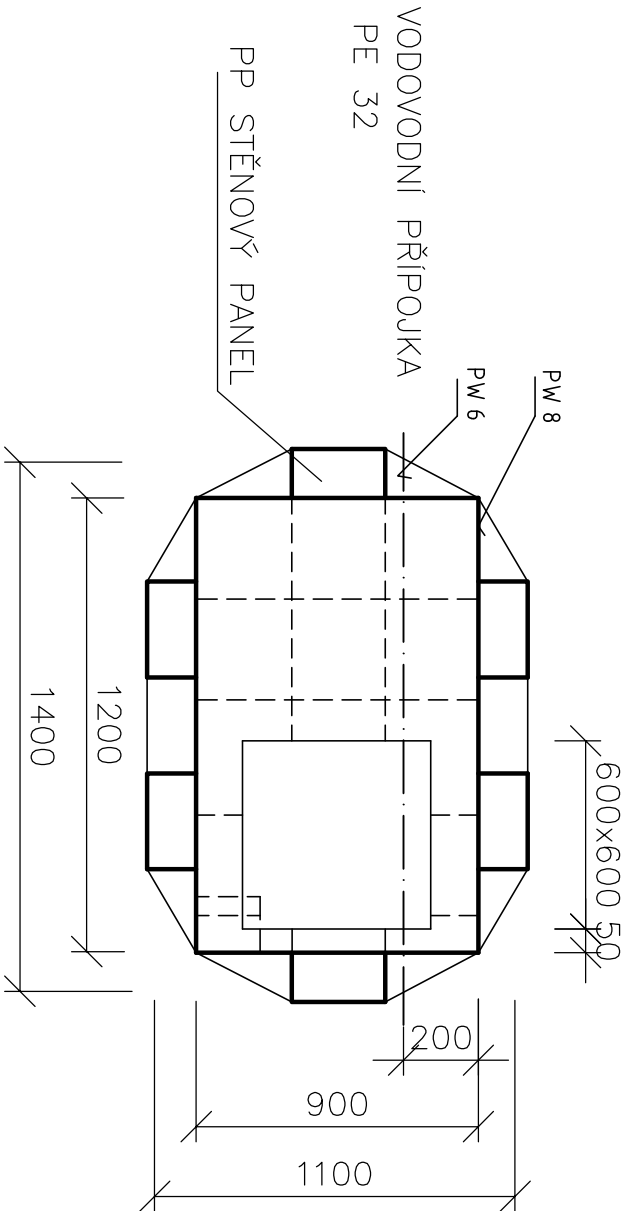

SCHEMA VODOMĚRNÉ SESTAVY

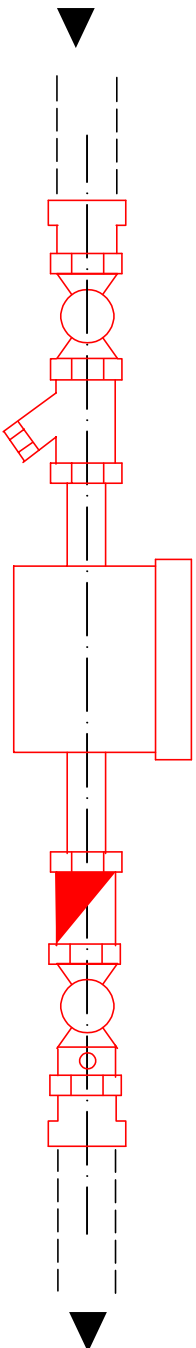

MECHANICKÁ SPOJKA ISO
S VNITŘ. ZÁVITEM 50/6/4"
VSUVKA RED. 6/4"/1"

KULOVÝ KOHOUT-1"
FILTR-1"
ŠROUBENÍ 1"


DOMOVNÍ VODOMĚR
VM3-5V/1-1"
(RADIOVÝ VYSÍLAČ)

ŠROUBENÍ 1"
ZPĚTNÁ KLAPKA 1"

KULOVÝ KOHOUT-1"
S VYPOUŠTĚNÍ

VSUVKA RED. 6/4"/1"
MECHANICKÁ SPOJKA
S VNITŘ. ZÁVITEM 50/6/4"

S OHLEDEM NA VYSOKOU HLADINU PODZEMNÍ VODY BUDOU VODOMĚRNÉ
ŠACHTY OBETONOVÁNY DLE NÁVODU VÝROBCE ŠACHET
BUDE –LI ŠACHTA UMÍSTĚNA V POUŽÍDĚNÉ PLOŠE BUDE PROVEDENO ZESÍLENÍ
BETONOVÉ KRYCÍ DESKY A KOMINKU POD POKLOP. POKLOP BUDE POUŽIT tř.D400

REVIZE	POPIS OBSAHU REVIZE			DATUM	
Zodpov. projektant	Vypracoval	Kontrola			
Ing. Pravec František <i>Pravec</i>	Ing. Kopecký Josef <i>Kopecký</i>	Ing. Kopecký Josef			
Obec	Ústí nad Orlicí — Kerhartice	Kraj	Pardubický		
Investor TEPVOS, spol. s r. o., Královéhradecká 1566, 562 01 Ústí nad Orlicí					
OBNOVA - VODOVODNÍ ŘAD V UL. SOKOLSKÁ, OD Č.P. 1 PO Č.P. 5 (UJOTEX) Z PE D110 I. ETAPA OD Č.P.108 AŽ PO ZASTÁVKU MHD					
VODOMĚRNÁ ŠACHTA					
					
		570 01 Litomyšl - Suchá Lhota 22 tel.: 461 635 017, pravec@wo.cz			
Číslo zakázky		03062023			
Druh projektu		DVR+DPS			
Datum		04/2024			
Formát A4		2x44			
Měřítko		Číslo přílohy			
1:20		D.4			



projekční kancelář
570 01 Litomyšl - Suchá Lhota 22
tel.: 461 635 017, pravec@wo.cz