




ULOŽENÍ VODOVODNÍHO POTRUBÍ
V MÍSTNÍ ASFALTOVÉ KOMUNIKACI

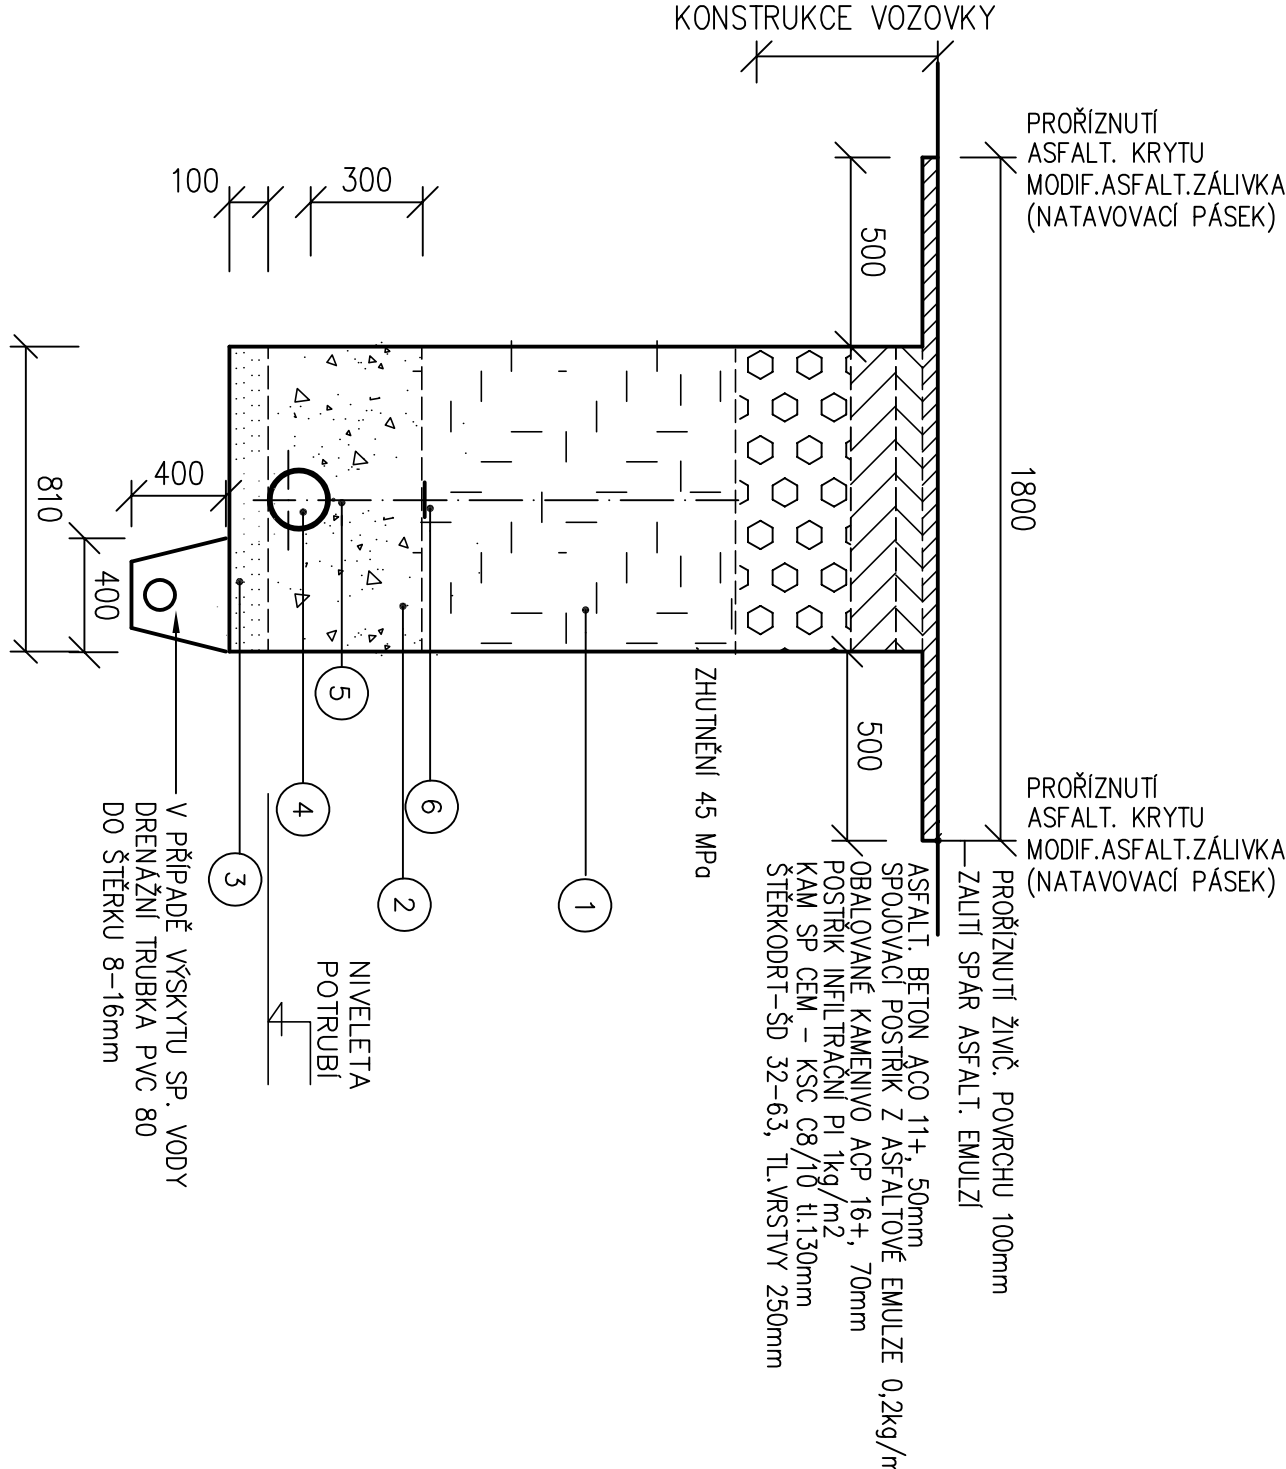


ULOŽENÍ VODOVODNÍHO POTRUBÍ
V CHODNÍKU ZE ZAMKOVÉ DLAŽBY

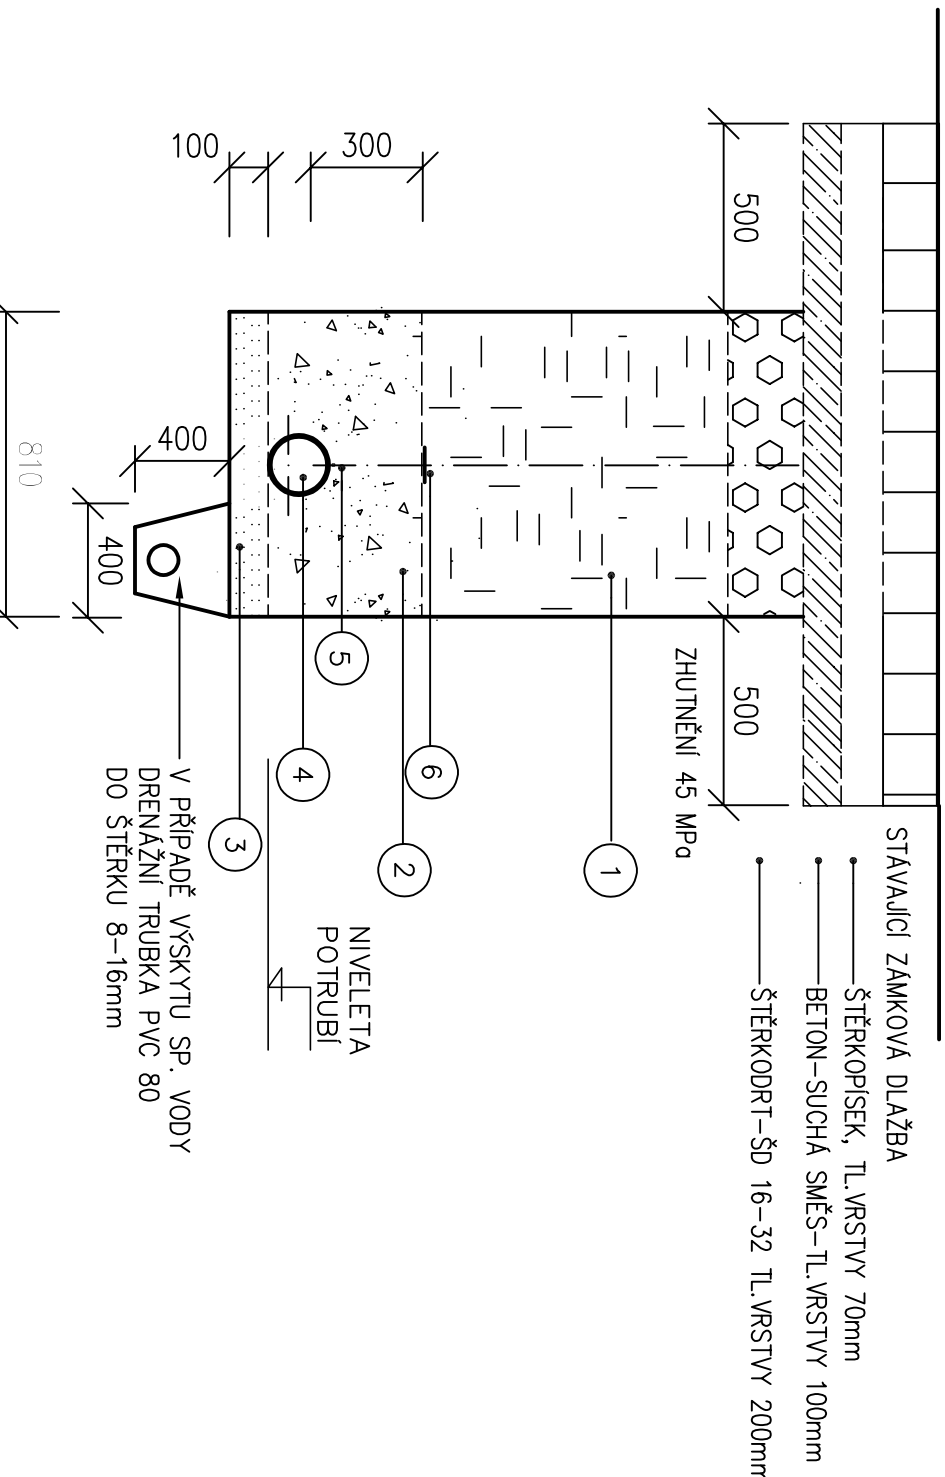

ULOŽENÍ VODOVODNÍHO POTRUBÍ
V TRAVNATÉM PÁSU

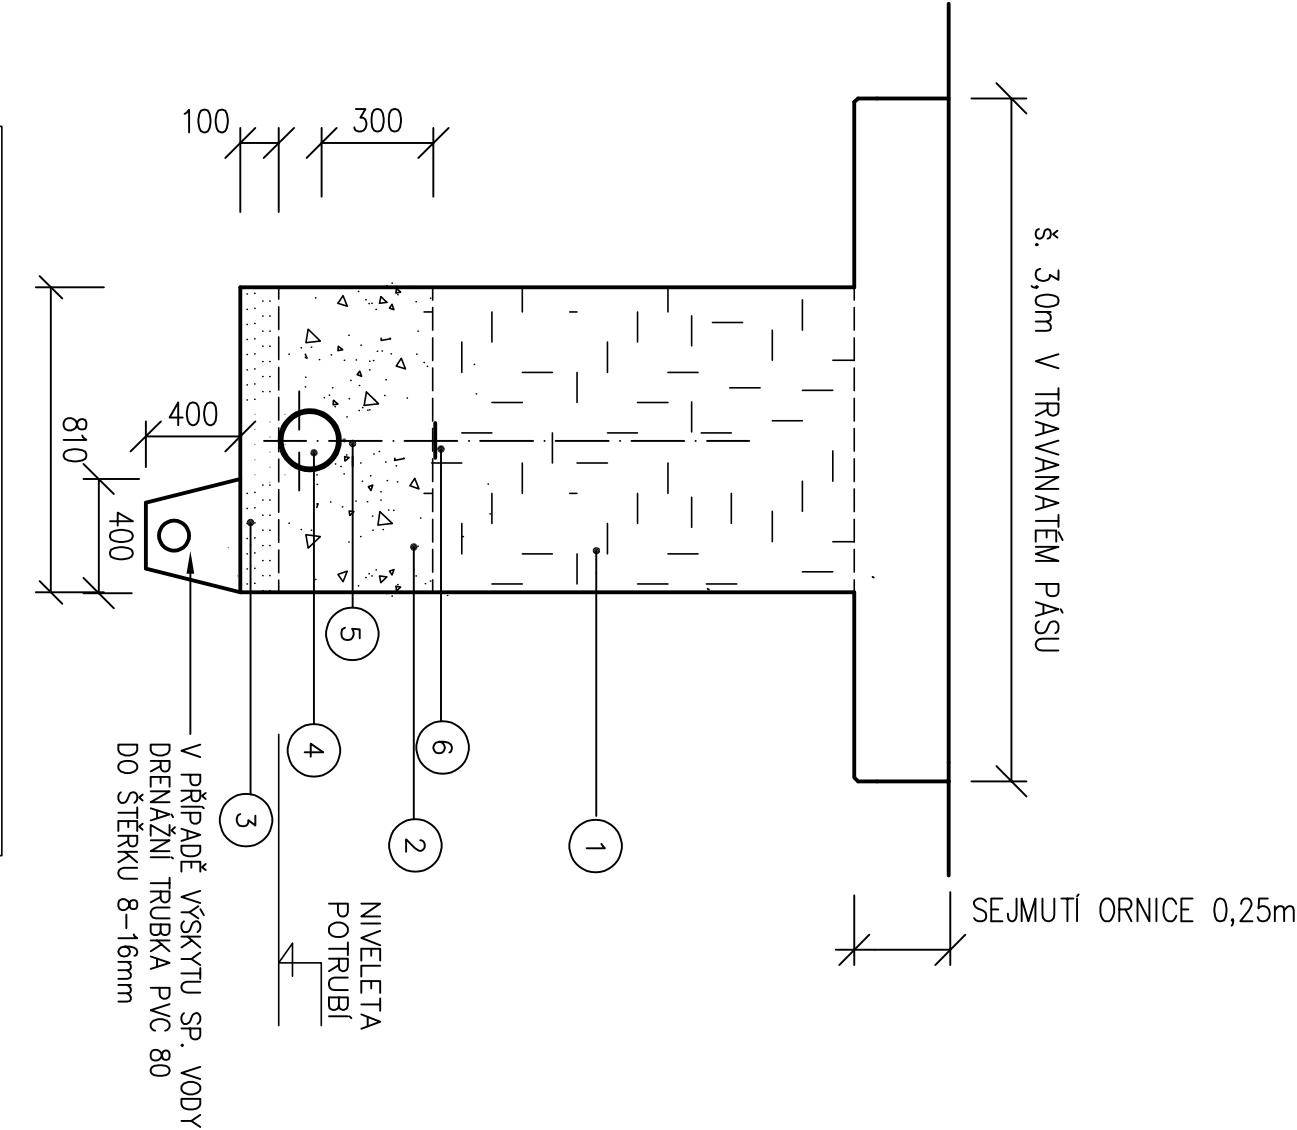

ULOŽENÍ POTRUBÍ
VODOVODNÍ PŘÍPOJKY

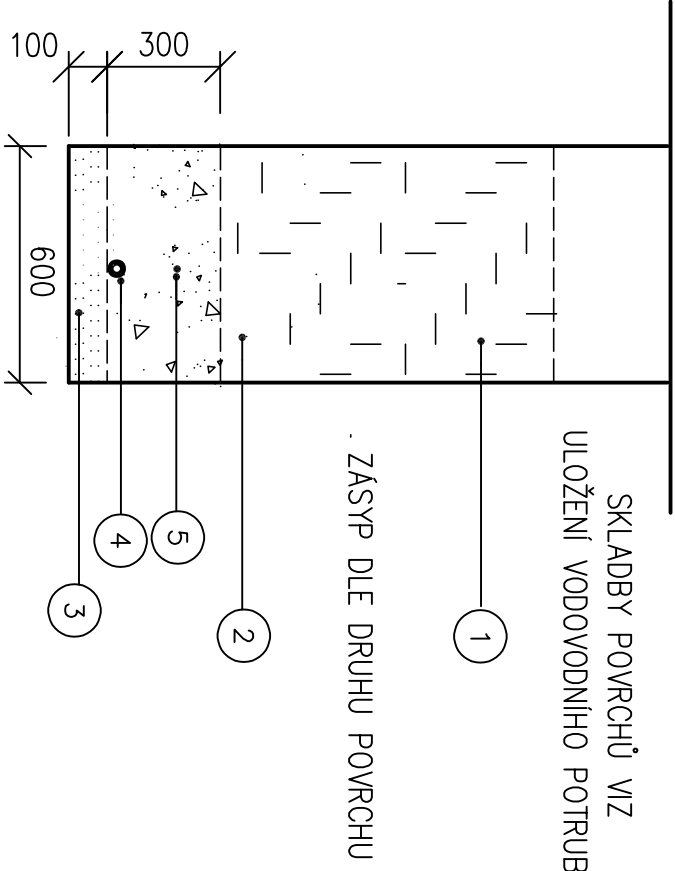

LEGENDA:

- 1 – HUTNĚNÝ ZÁSYP NEOTŘÍDĚNÝ ŠŤP
- 2 – HUTNĚNÝ PÍSKOVÝ OBSYP DO VEL. ZRN 4mm
- 3 – HUTNĚNÉ PÍSKOVÉ LOŽE DO VEL. ZRN 4mm
- 4 – LITINA, PE VODOVOD. POTRUBÍ – PN 10
- 5 – VYHLEDÁVACÍ VODIČ CYKY 6mm2
- 6 – VÝSTRAŽNÁ FOLIE

LEGENDA:

- 1 – HUTNĚNÝ ZÁSYP VYTĚŽENOU ZEMINOU
- 2 – HUTNĚNÝ PÍSKOVÝ OBSYP DO VEL. ZRN 4mm
- 3 – HUTNĚNÉ PÍSKOVÉ LOŽE DO VEL. ZRN 4mm
- 4 – LITINA, PE VODOVOD. POTRUBÍ – PN 10
- 5 – VYHLEDÁVACÍ VODIČ CYKY 6mm2
- 6 – VÝSTRAŽNÁ FOLIE

REVIZE	POPIS OBSAHU REVIZE			DATA
Zodpov. projektant: Ing. Prokeřský Josef, Vypracoval: Ing. Kopecký Josef, Kontrola: Ing. Kopecký Josef				
Obec: Ústí nad Orlicí – Kelnharčice, Kraj: Pardubický				
Investor: IEPVOŠ, spol. s r. o., Křídlověřnická 1566, 562 01 Ústí nad Orlicí				
OBNOVA - VODOVODNÍ ŘAD V UL. SOKOLSKÁ, OD Č.P. 1 PO Č.P. 5 (UOTEX) Z PE D110				
I. ETAPA OD Č.P. 108 AŽ PO ZASTÁVKU MHD				
ÚLOŽENÍ VODOVODNÍHO POTRUBÍ				
1:20				

PC PROJEKT
projektování kancelář
570 01 Litomyšl - Suchá Lhota 22
tel.: 461 635 017, pravec@pc.cz

Číslo zakázky	30062023
Druh projektu	DŘ+DPS
Datum	04/2024
Formát A4	4A4
Měřítko	Číslo přílohy