



ŘEZ Č.4A

VÝŠKY BUDOU ODVOZENY OD SKUTEČNÉ VÝŠKY CHODNIKU V MÍSTĚ NAPOJENÍ
VÝŠKOVÉ OSAZENÍ MUSÍ UMOŽNIT ODTOK VODY
PRO DOPLNĚNÍ PODLOŽI BUDOU POUŽITY HUTNITELNÉ ZEMINY

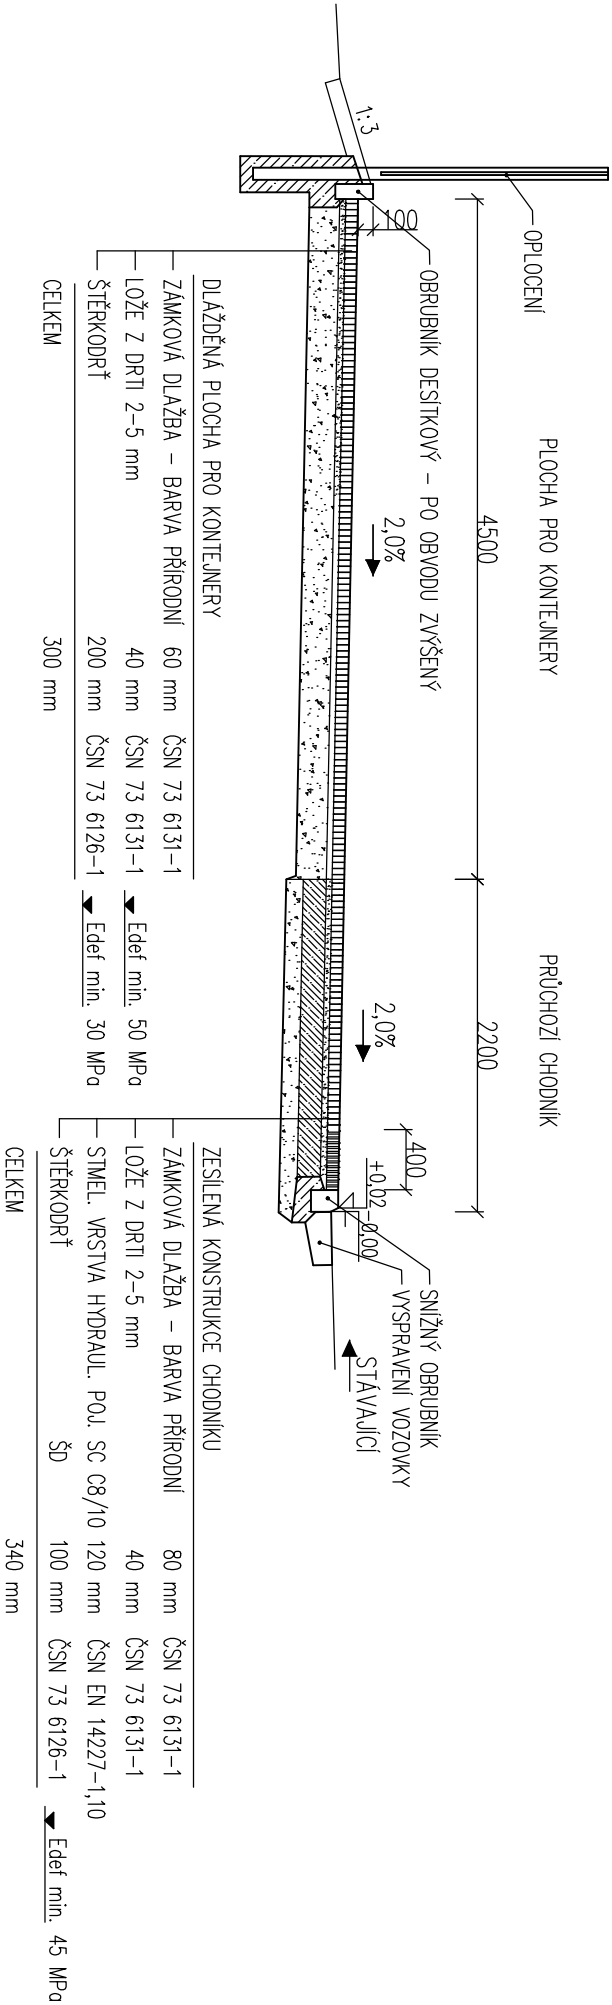

ŘEZ Č.4B

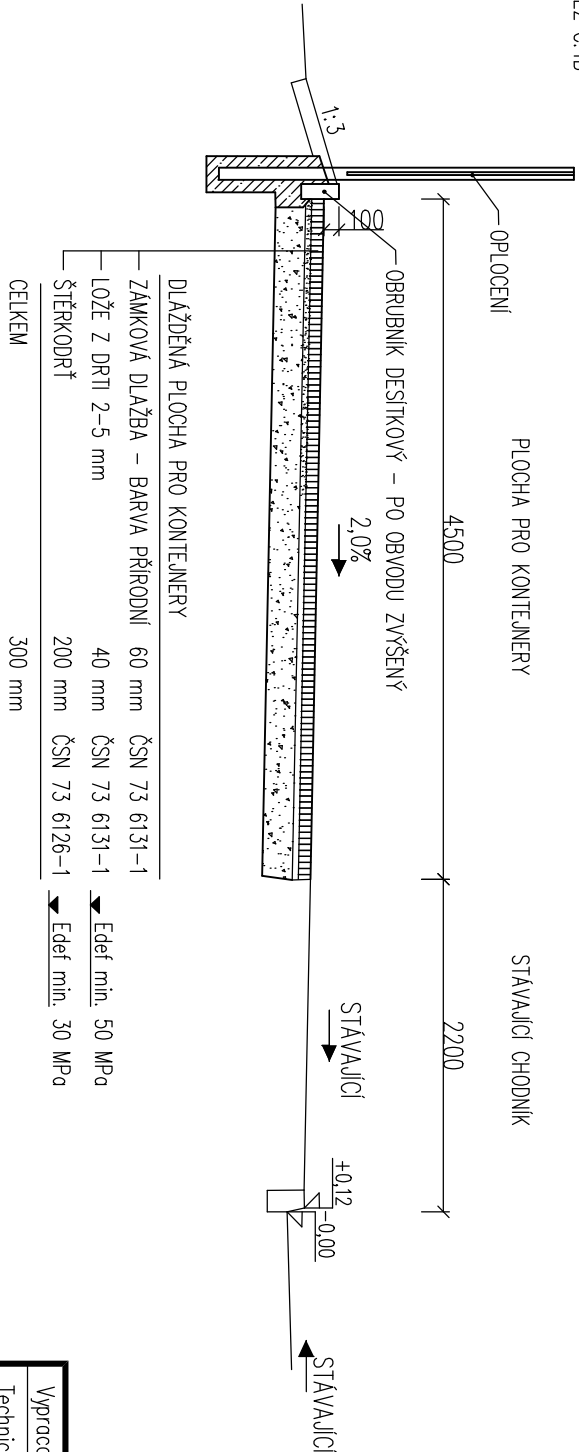

Vypracoval:	Jan Dominik Suchánek, DiS.	<div>JDS projekt, s.r.o.</div> <div>Džbáňov 22, 566 01 Vysoké Mýto</div> <div>IČO: 288 03 736</div>	
Technická kontrola:	Jana Procházková Ph.D.		
Zodpovědný projektant:	Jan Dominik Suchánek, DiS.		
Region: PARDUBICKÝ	Okres: ÚSTÍ NAD ORLICÍ		Obec: ÚSTÍ NAD ORLICÍ
Investor: MĚSTO ÚSTÍ NAD ORLICÍ, SYGHOVA 16, ÚSTÍ NAD ORLICÍ, PSČ: 562 24			
Akce:	Stupeň: DUR + DSP		
KONTEJNEROVÁ STÁNÍ NA DUKLE, K.Ú. HYLVÁTY	Zak. č.:	440-24-01	
	Datum:	01/2024	
	Formát:	A3	
	Měřítko:	Číslo příl. výkresu:	
Obsah:	VZOROVÉ PŘÍČNÉ ŘEZY – ŘEZ č.4	1:50	D.1.5.
		Kóty, m	