


ŘEZ č.5

VÝŠKY BUDOU ODVOZENY OD SKUTEČNÉ VÝŠKY CHODNIKU V MÍSTĚ NAPOLÉNI
VÝŠKOVÉ OSAZENÍ MUSÍ UMOŽNIT ODTOK VODY
PRO DOPLNĚNÍ PODLOŽÍ BUDOU POUŽITY HUTNITELNÉ ZEMINY

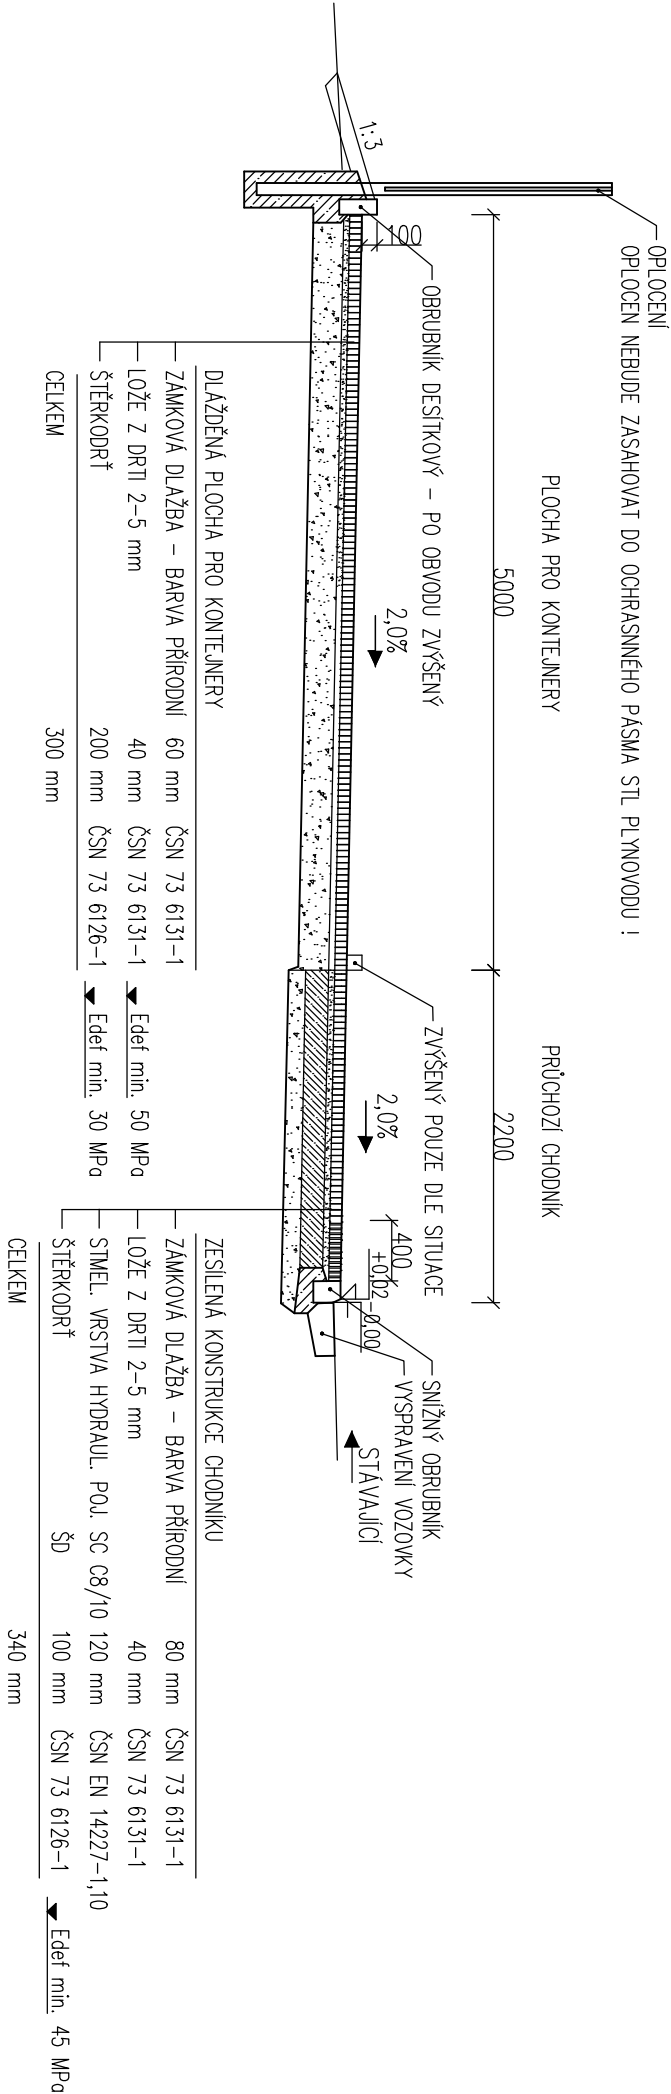

Vypracoval:		Jan Dominik Suchánek, DiS.	
Technická kontrola:		Jana Procházková Ph.D.	
Zodpovědný projektant:		Jan Dominik Suchánek, DiS.	
Region: PARDUBICKÝ		Okres: ÚSTÍ NAD ORLICÍ	Obec: ÚSTÍ NAD ORLICÍ
Investor: MĚSTO ÚSTÍ NAD ORLICÍ, SYCHROVA 16, ÚSTÍ NAD ORLICÍ, PSČ: 562 24			
Akce:			
KONTEJNEROVÁ STÁNÍ NA DUKLE, K.Ú. HYLVÁTÝ			
Obsah:			
VZOROVÉ PŘÍČNÉ ŘEZY – ŘEZ č.5		Měřítko: 1:50	
		Číslo příl. výkresu: D.1.6.	
		Kóty: m	